


揖龍南北幹線道路〔(主)中央栗新宮線 宮内バイパス〕ルート図

至 中央栗市

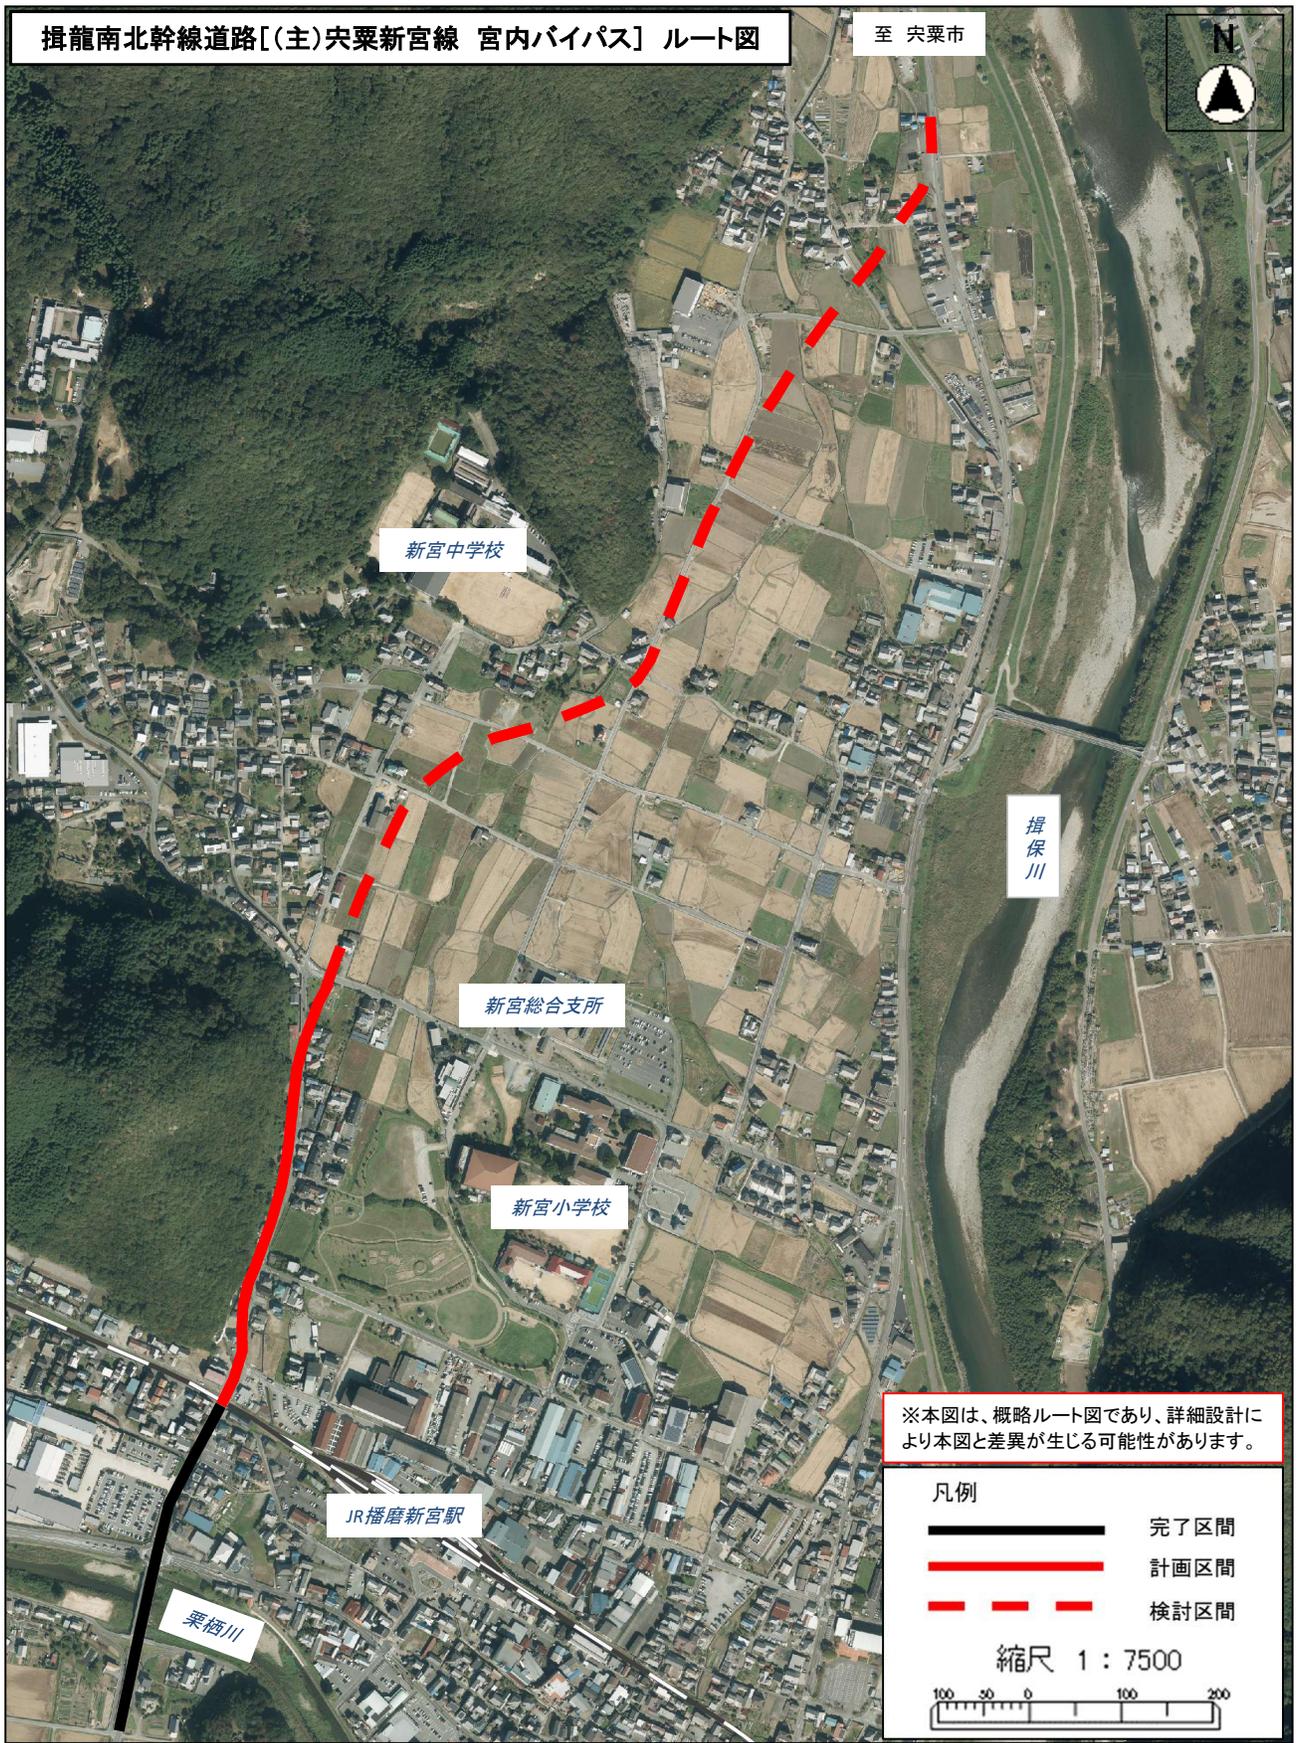

※本図は、概略ルート図であり、詳細設計により本図と差異が生じる可能性があります。

凡例

- 完了区間
- 計画区間
- - - 検討区間

縮尺 1 : 7500

