

# 位置図



新宮町

仙正

中野田

北村

北村

旧越部幼稚園

松橋

下野田


荷崎

掛保川橋梁

下野田


佐野


縮尺 1 : 10000

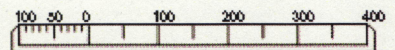

# 配置図

# 旧越部幼稚園

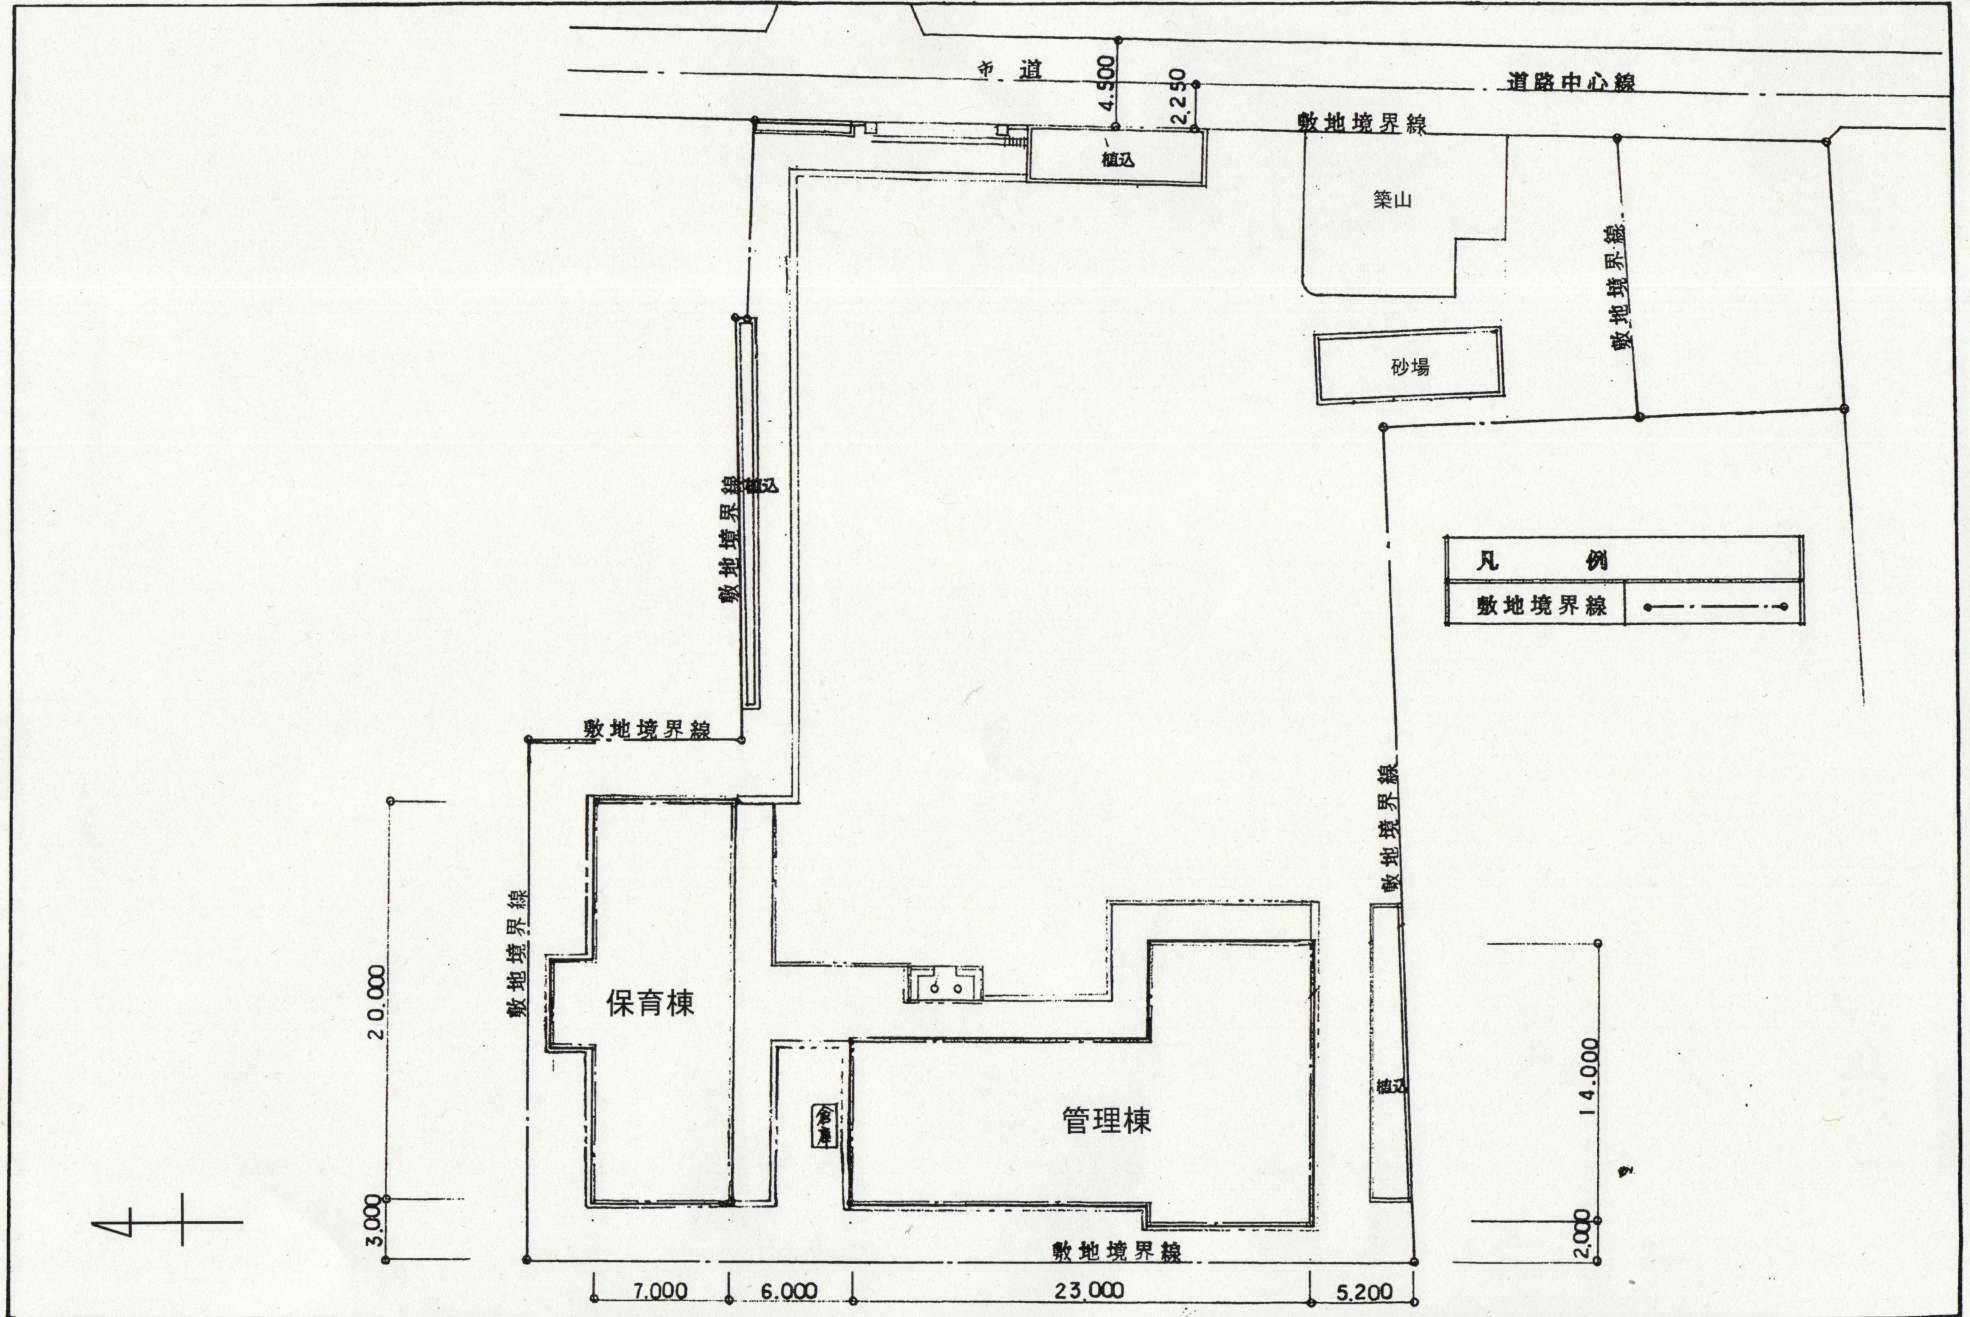


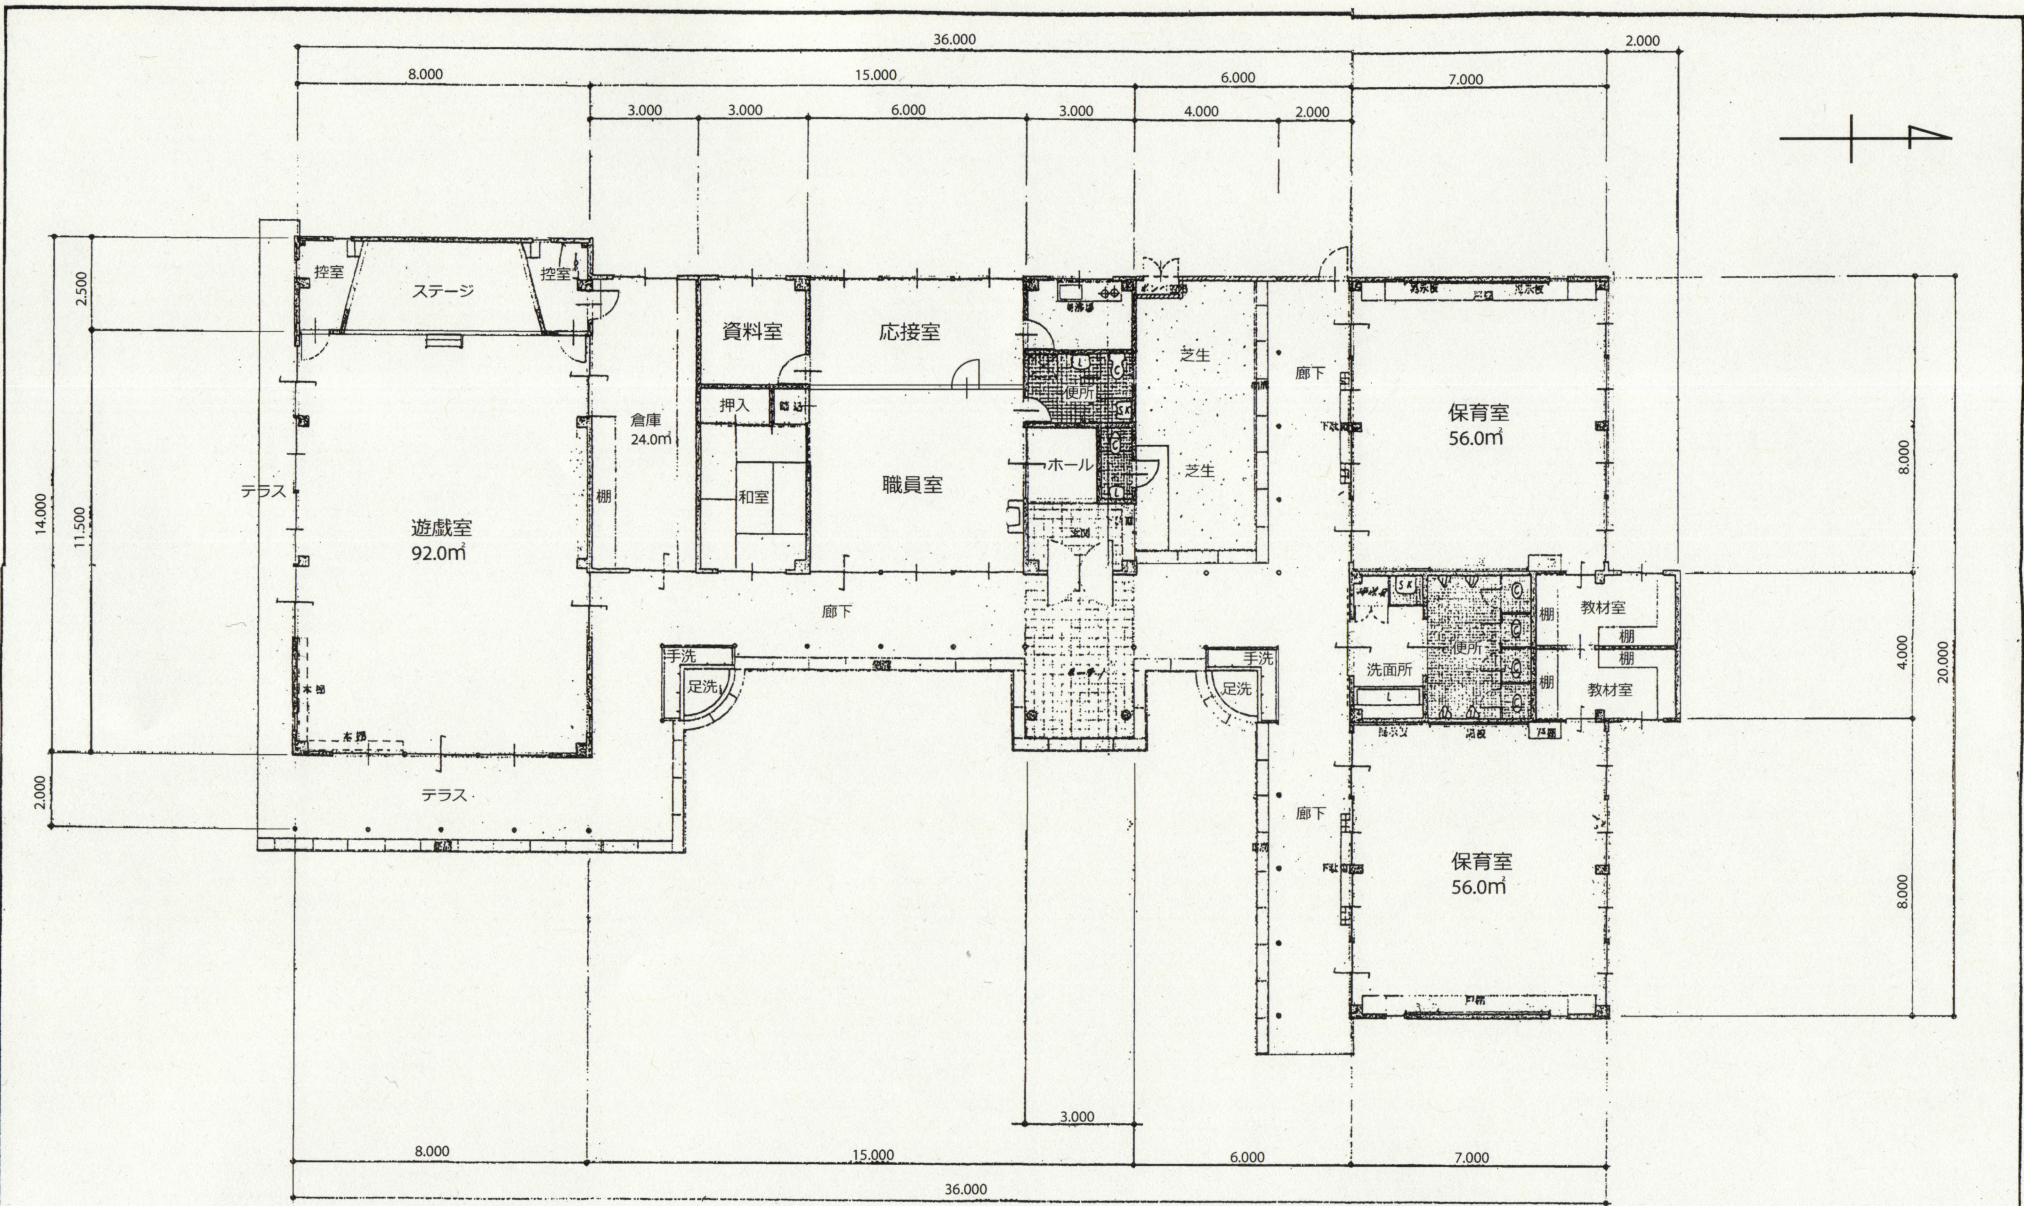


平面図 S=1:100

床面積 380.0<sup>M</sup> 114.95<sup>T</sup>

CORRECTION		ORDERED BY	TITLE	SCALE	DRAWING	CHIEF	CHECK	DATE	NO.
			平面図					62	-
旧越部幼稚園									

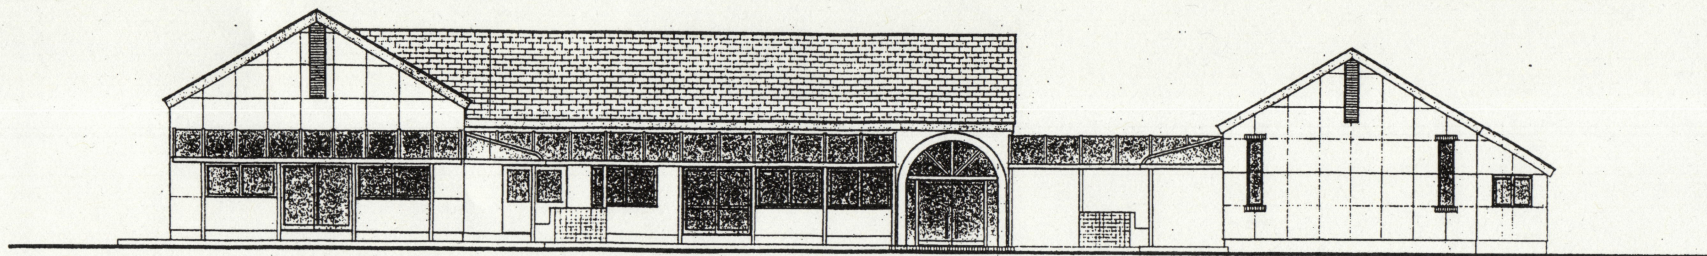

東立面图 S=1:100

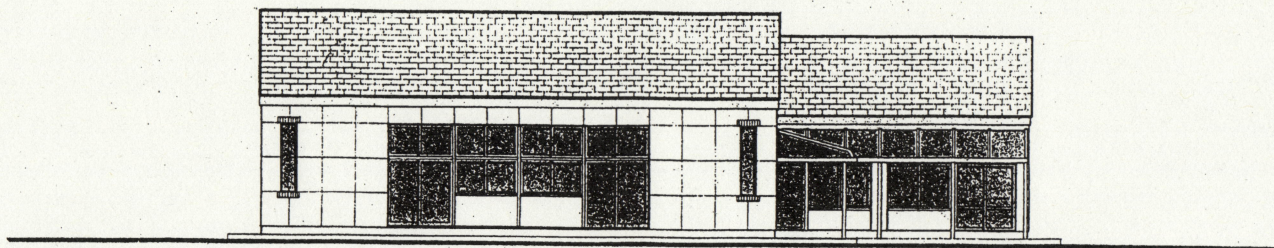

南立面图 S=1:100

CORRECTION		ORDERED BY	TITLE	SCALE	DRAWING	CHIEF	CHECK	DATE	NO.
			立面图	S=1:100				62	-
									旧越部幼稚园