



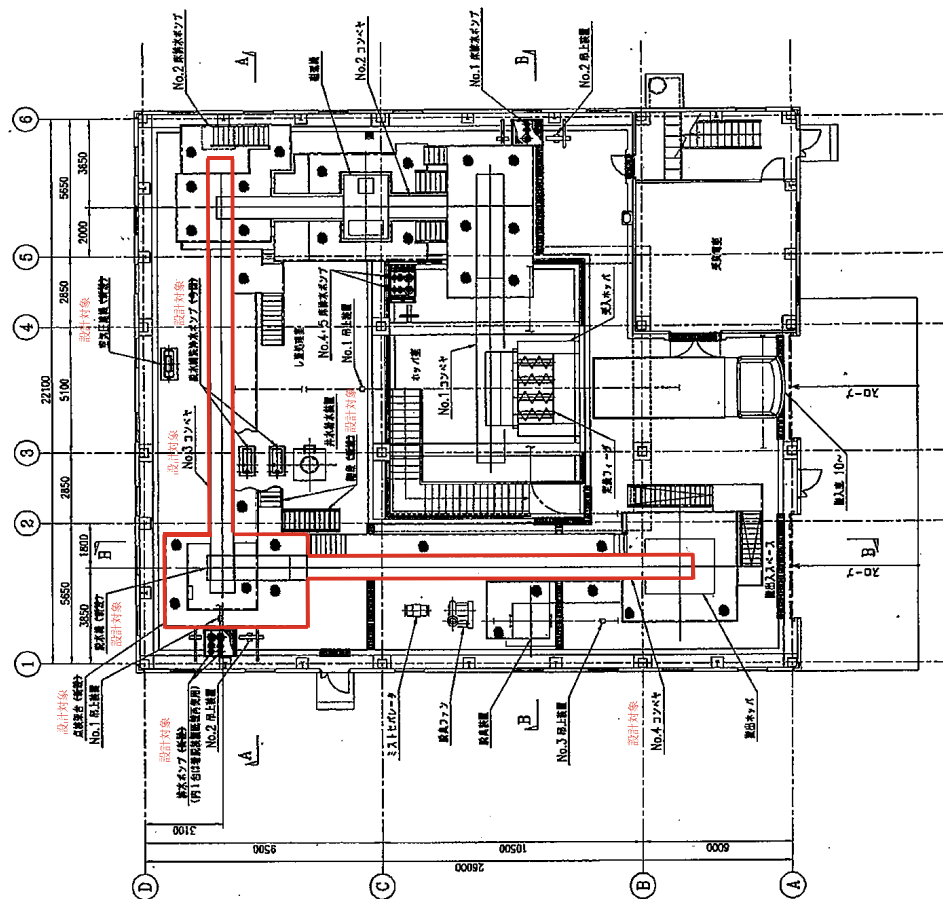

1 階 平面図 1/100

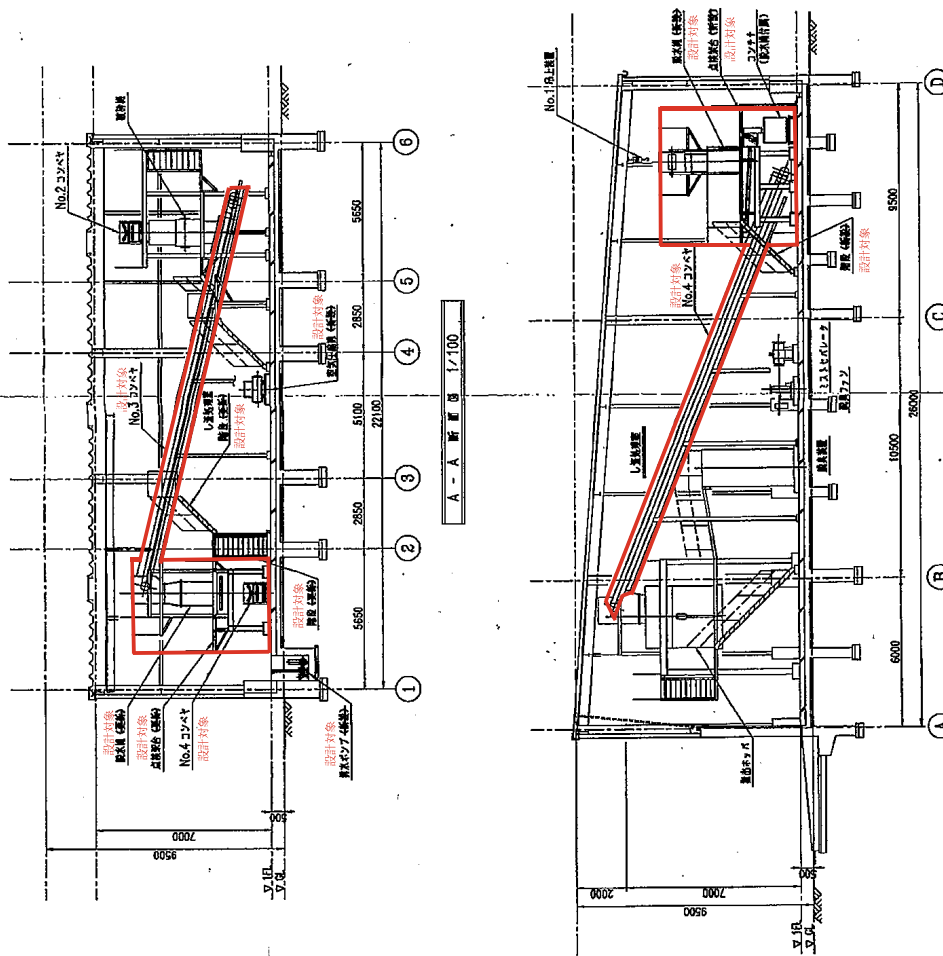

A-A 断面図 1/100

B-B 断面図 1/100

令和 8 年度 公共下水道事業

松原前処理場

し運脱有機外美施設設計業務委託

松原前処理場

縮尺 不同

たつの市上下水道部下水道施設課

2 葉

2 全