



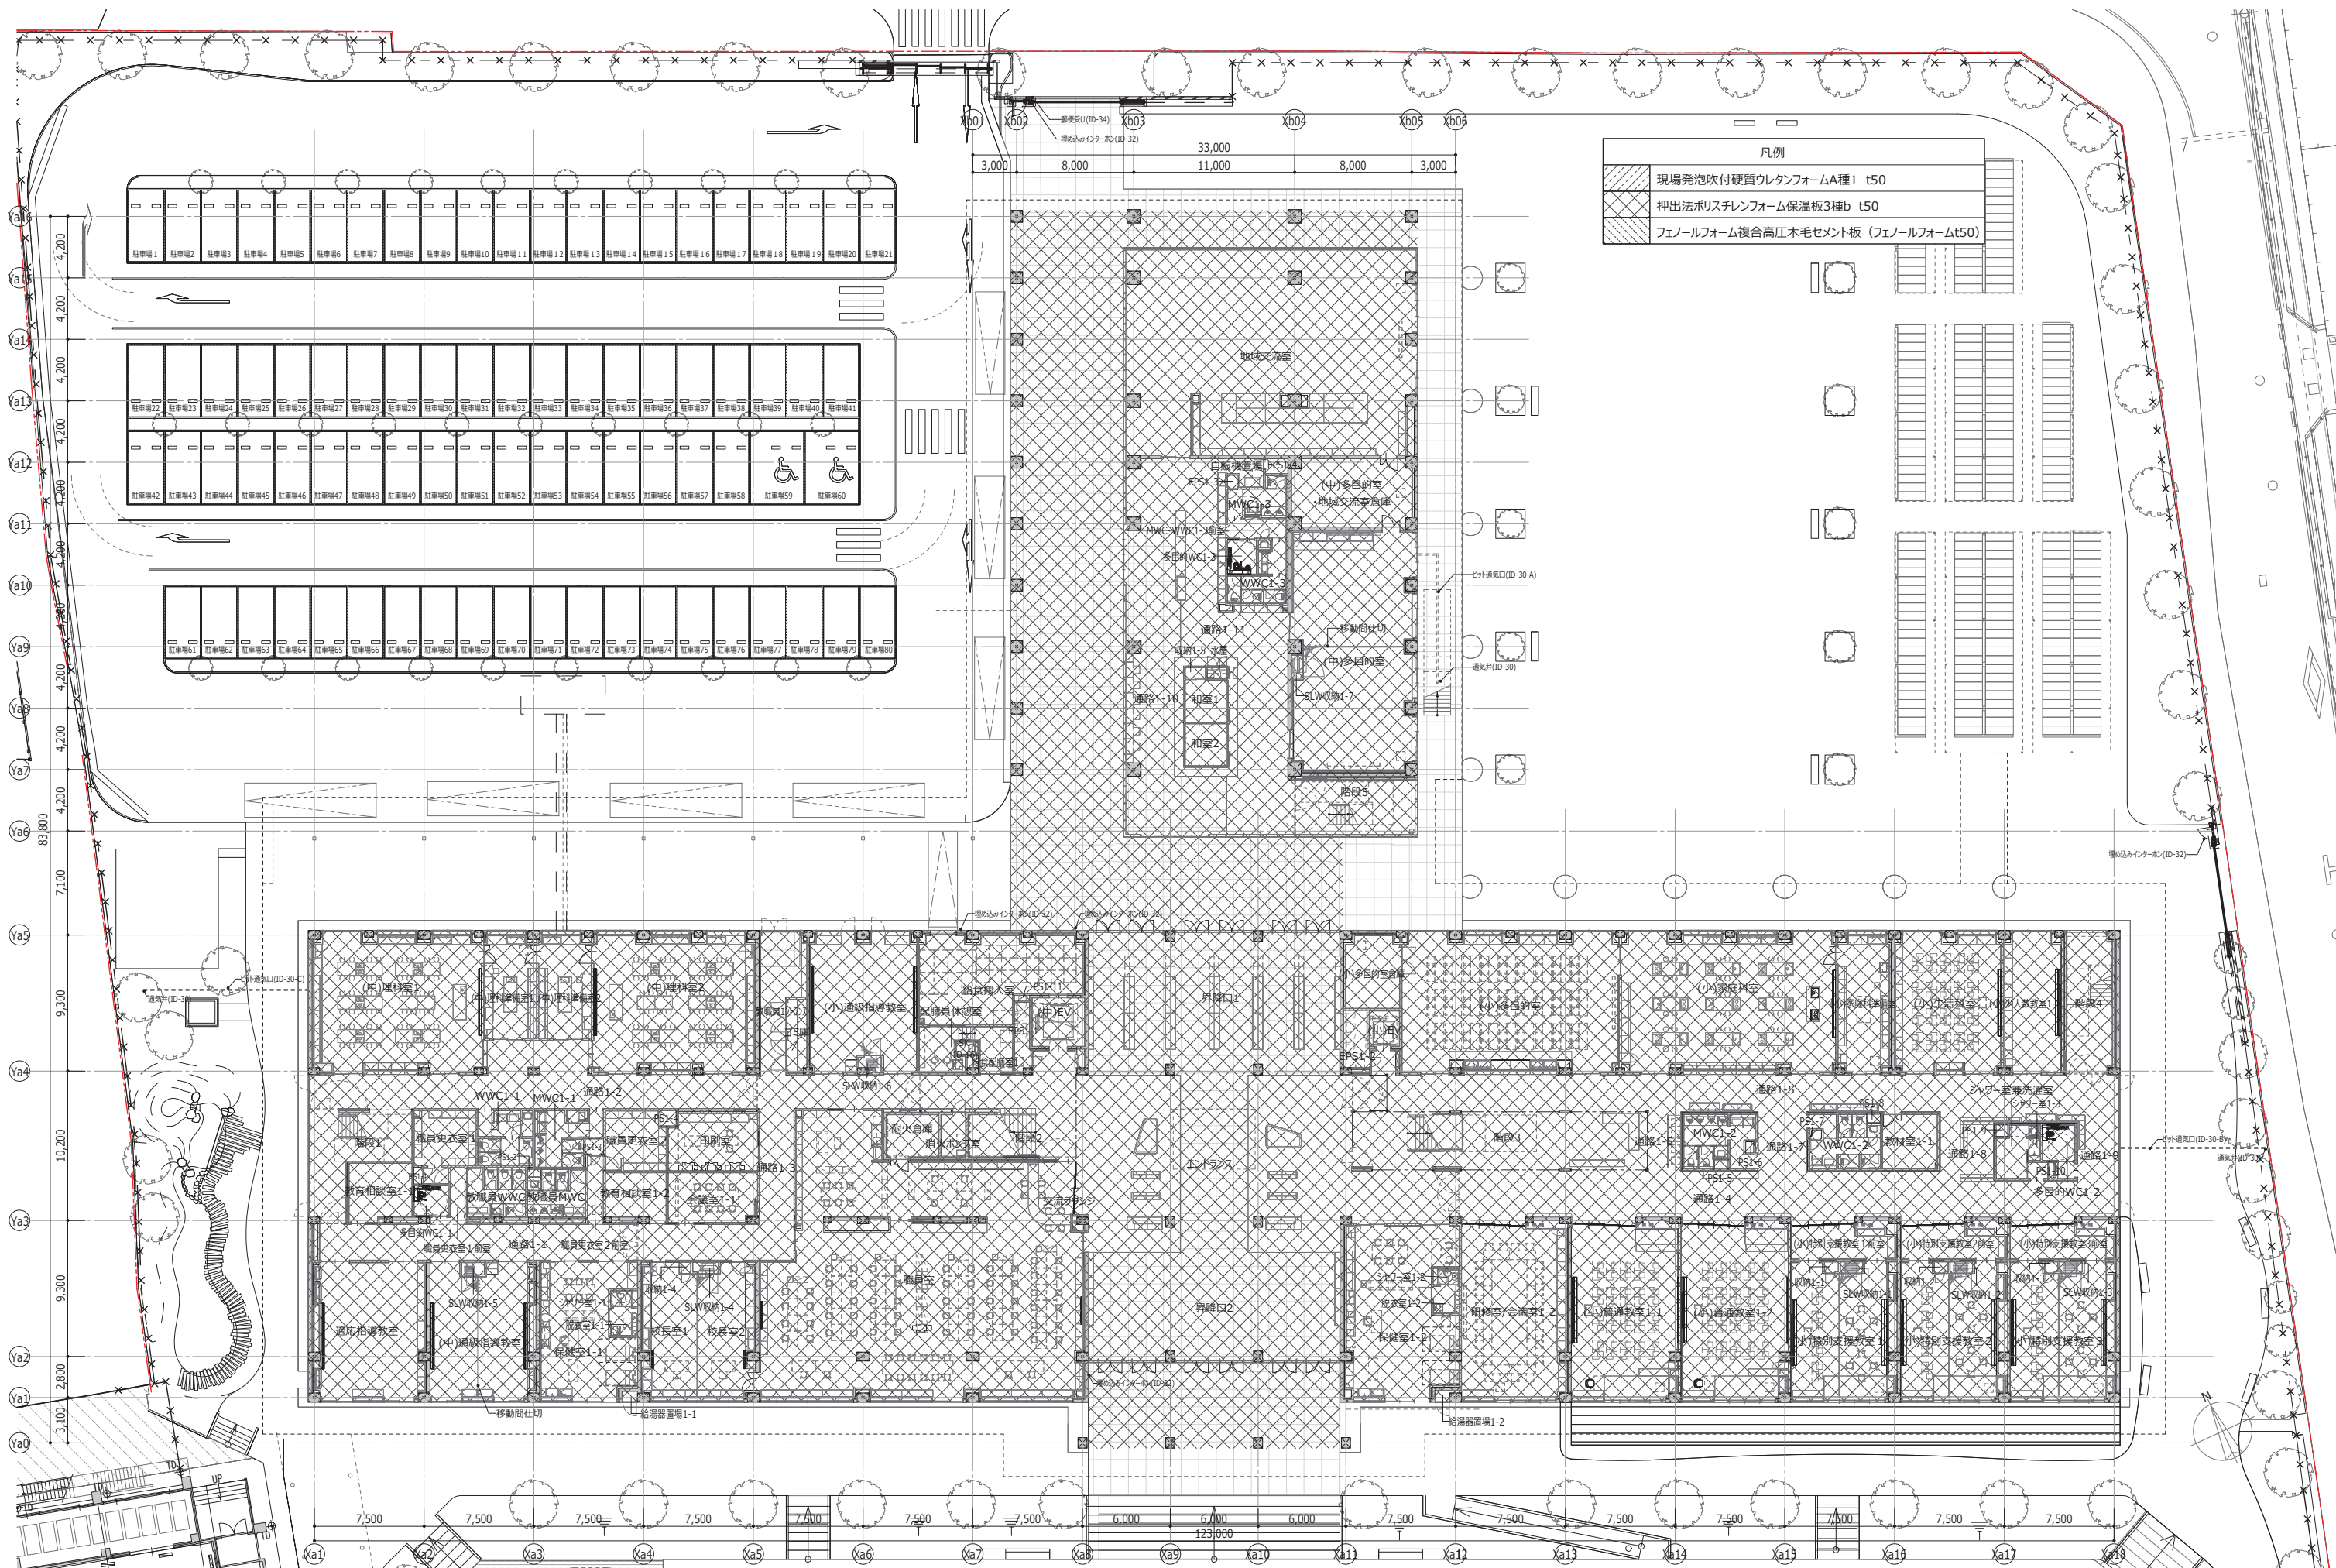


別紙701

令和7年度		図面番号
業務名称	新富地域小中一貫校建設工事	B-111
図面名称	断熱範囲図 (1階平面図)	
縮尺	1:200 (A1) 1:400 (A3)	

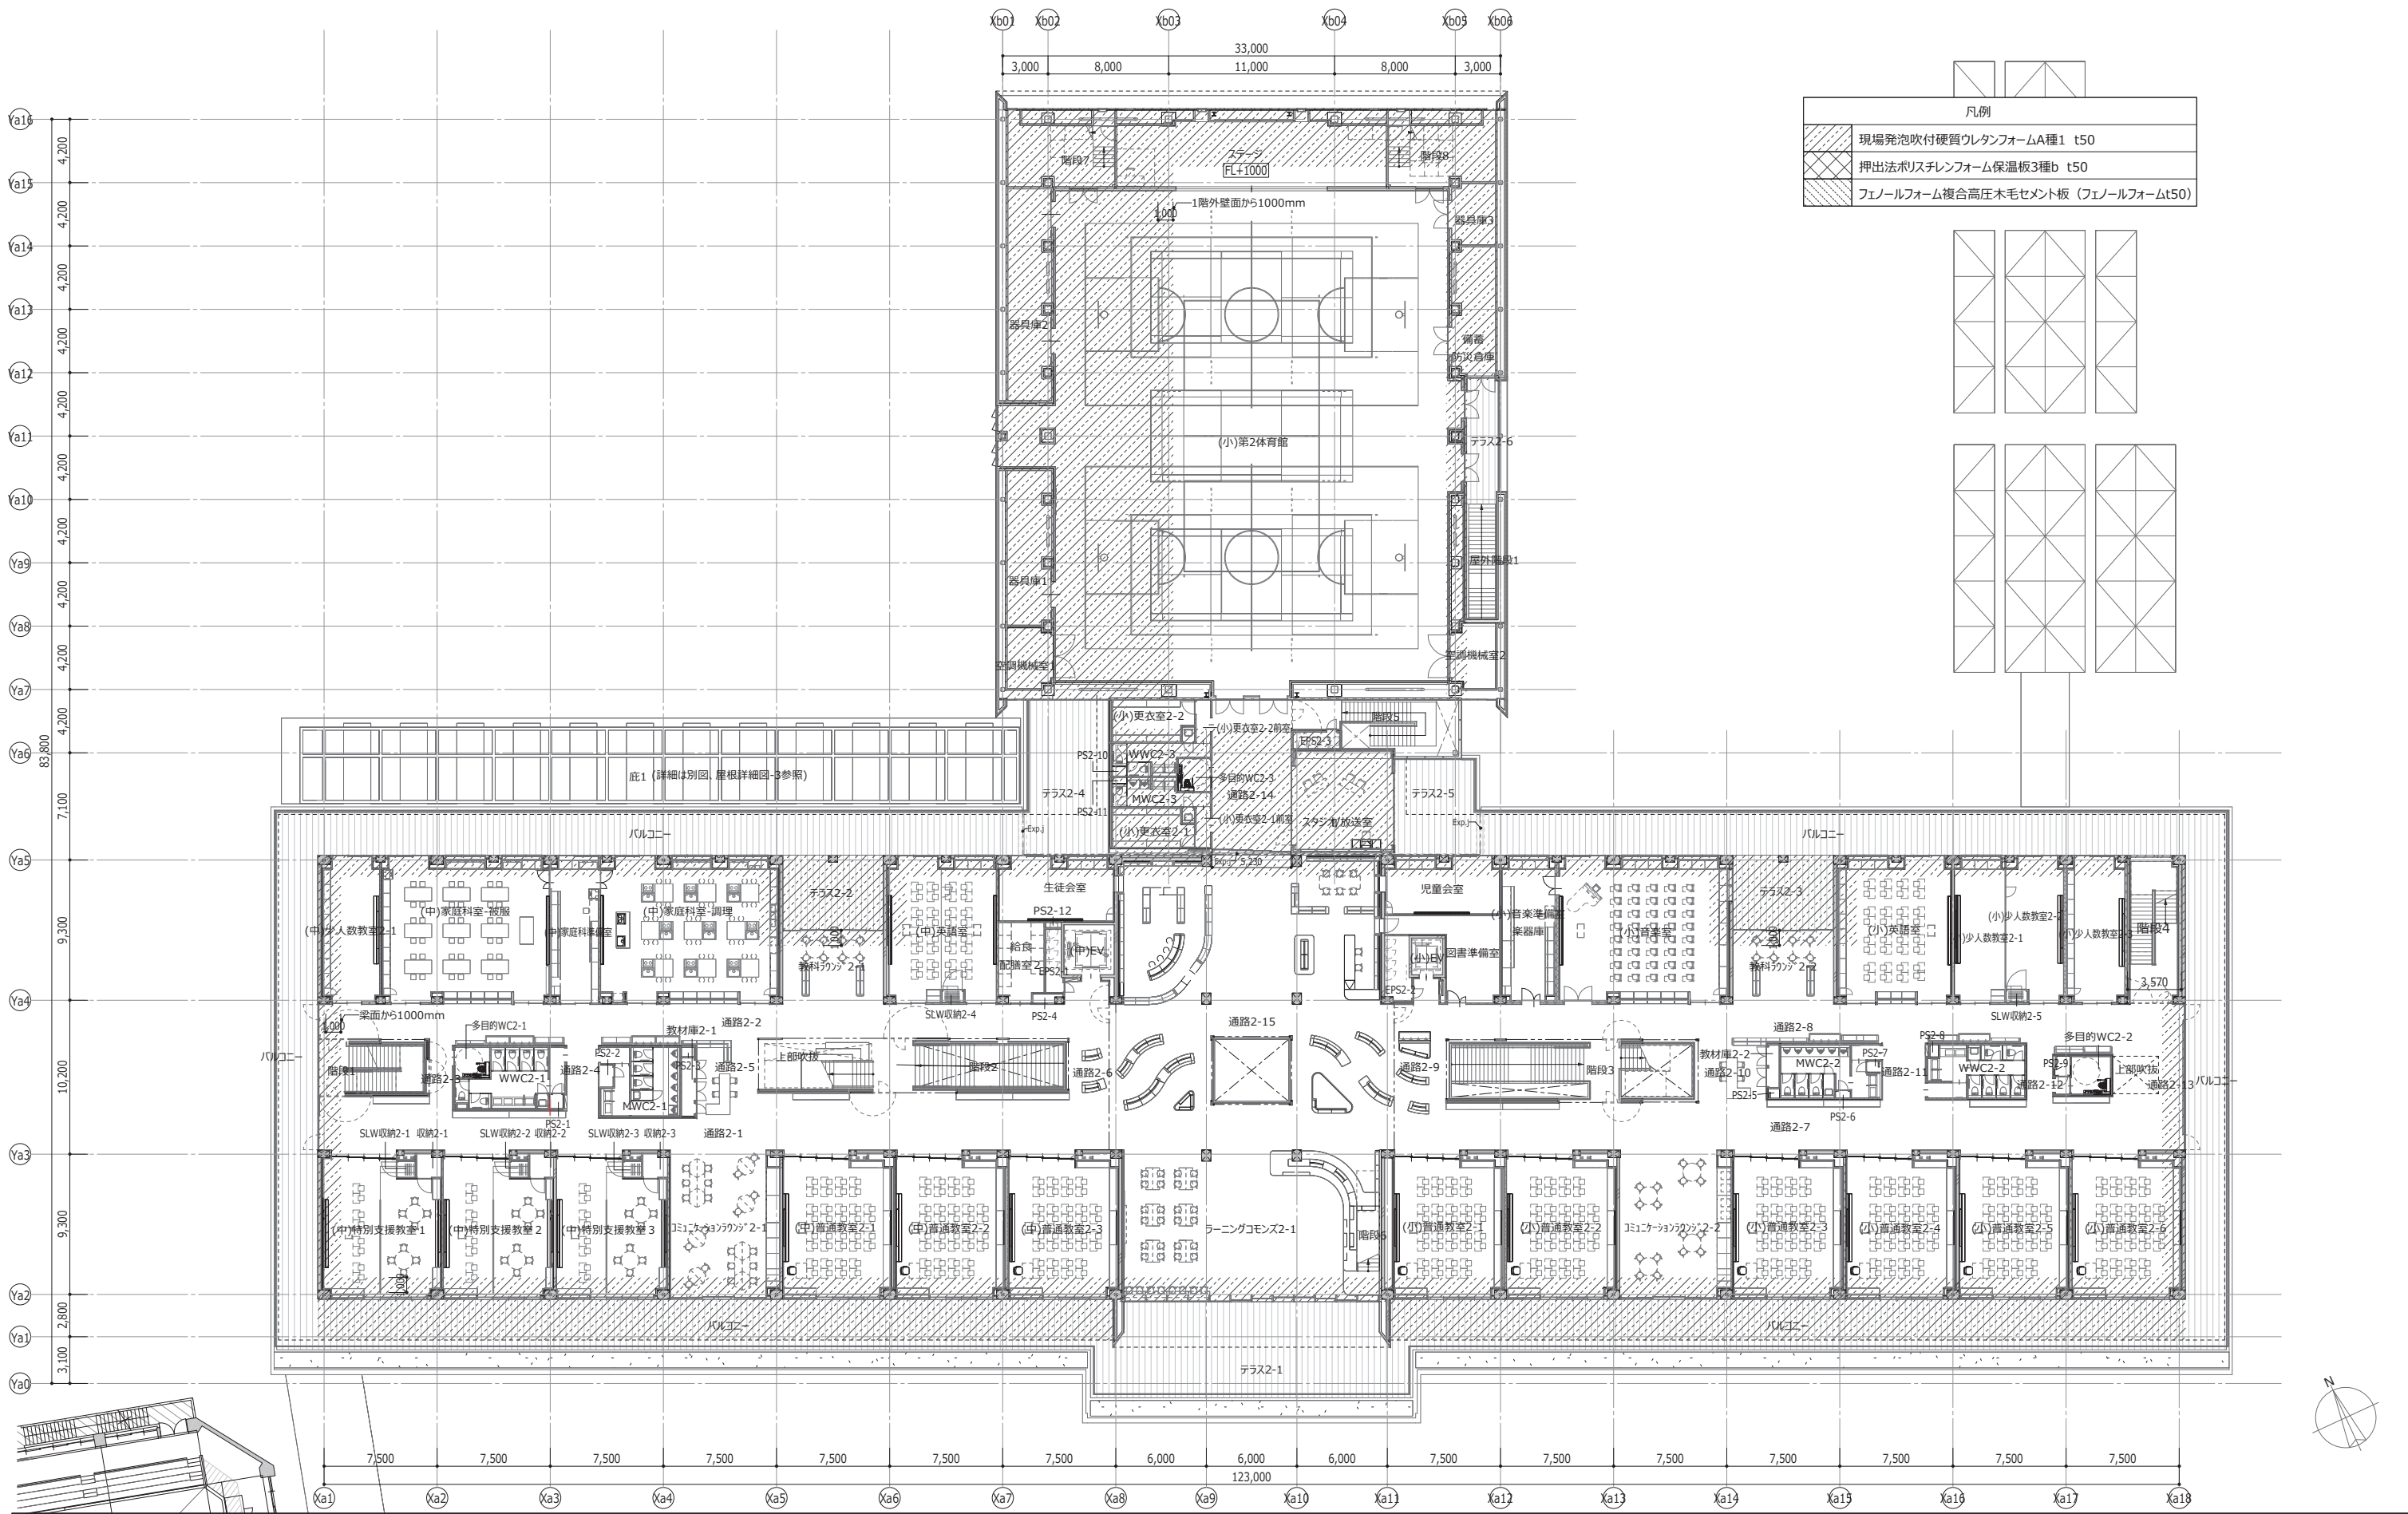



凡例	
	現場発泡吹付硬質ウレタンフォームA種1 t50
	押出法ポリスチレンフォーム保温板3種b t50
	フェノールフォーム複合高圧木毛セメント板 (フェノールフォームt50)



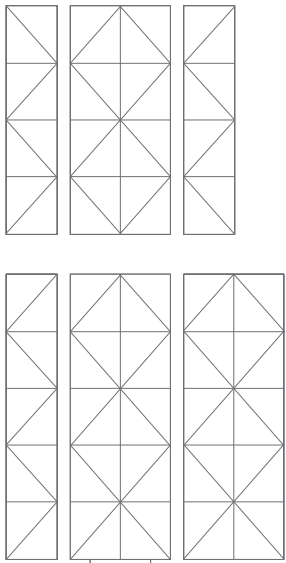


別紙701

令和7年度		
業務名称		図面番号
新宮地域小中一貫校建設工事		B-112
図面名称	縮尺 1:200 (A1)	
断熱範囲図 (2階平面図)	1:400 (A3)	



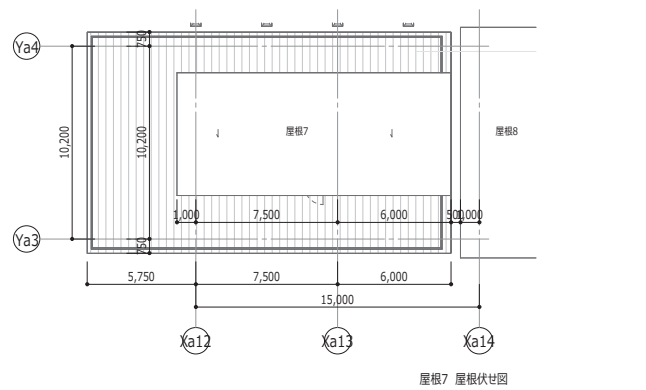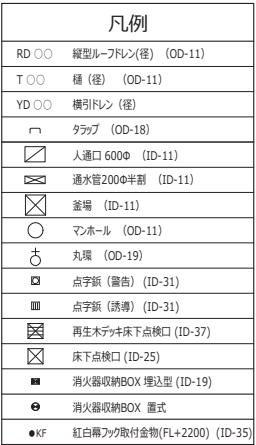

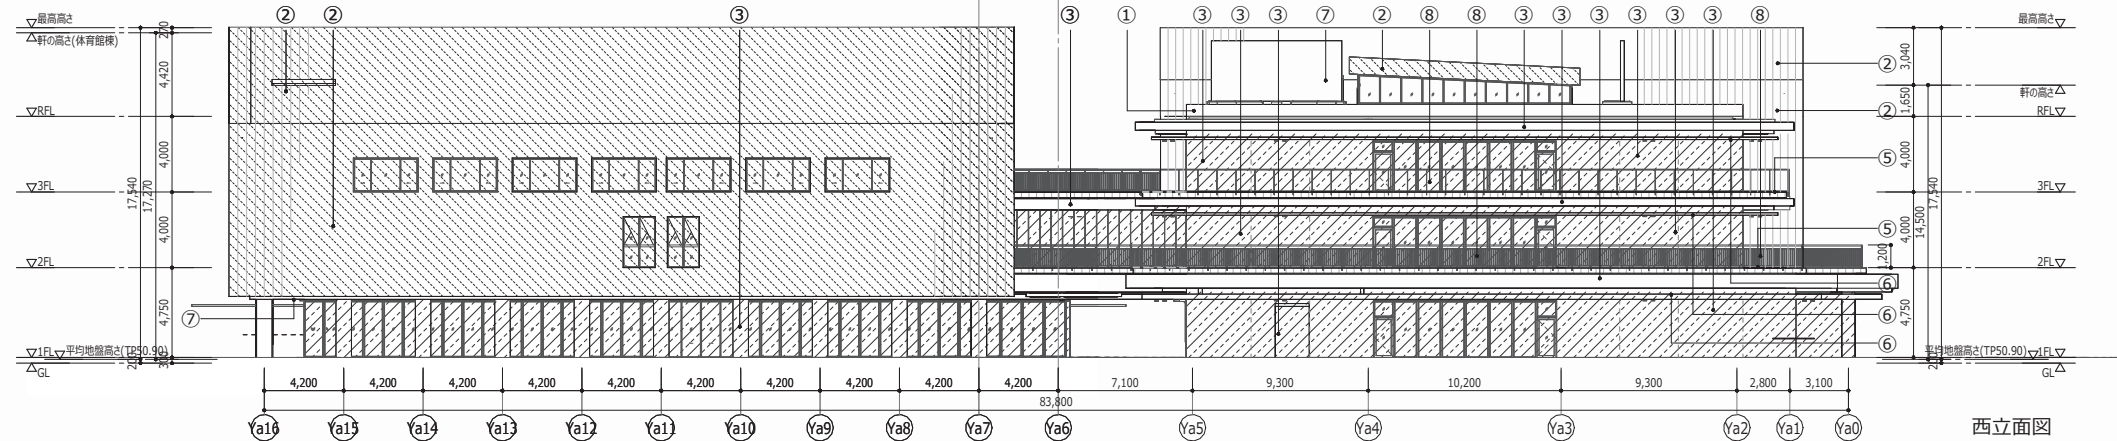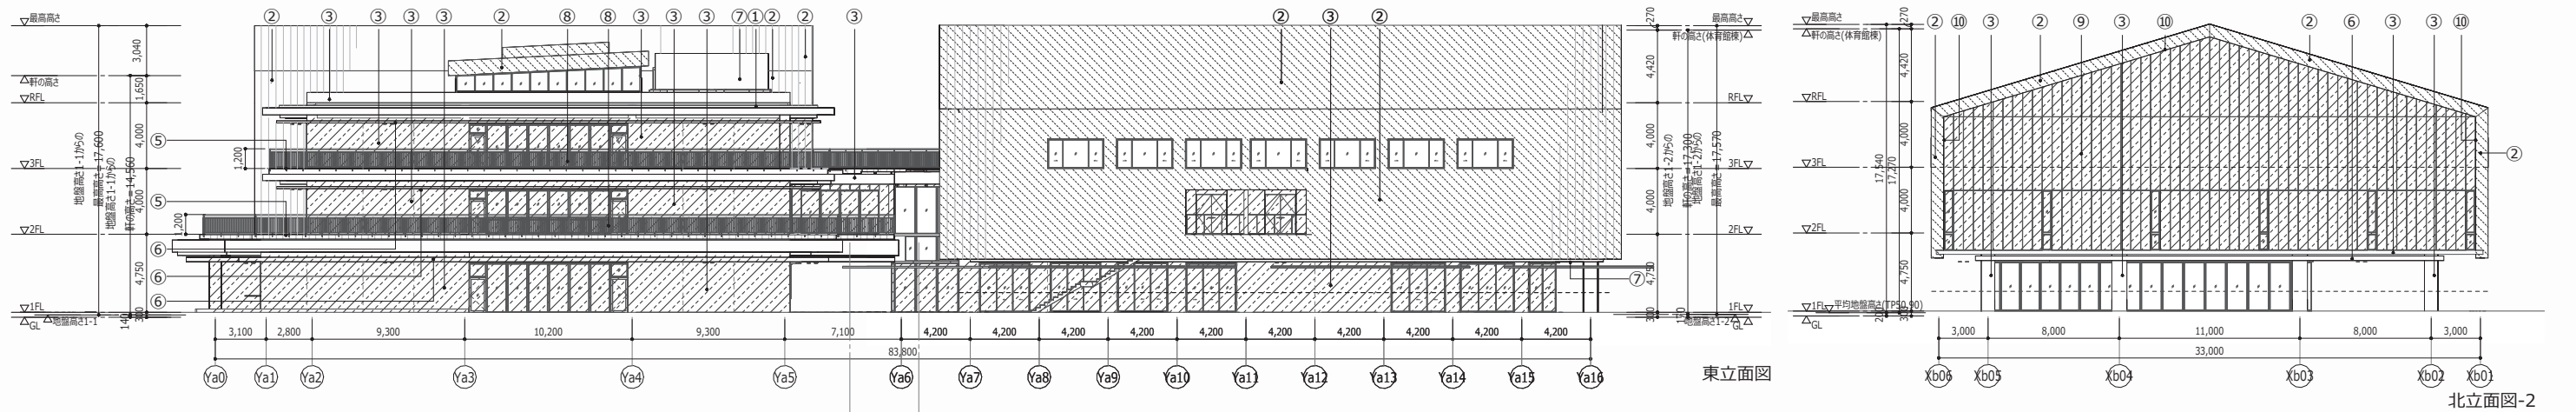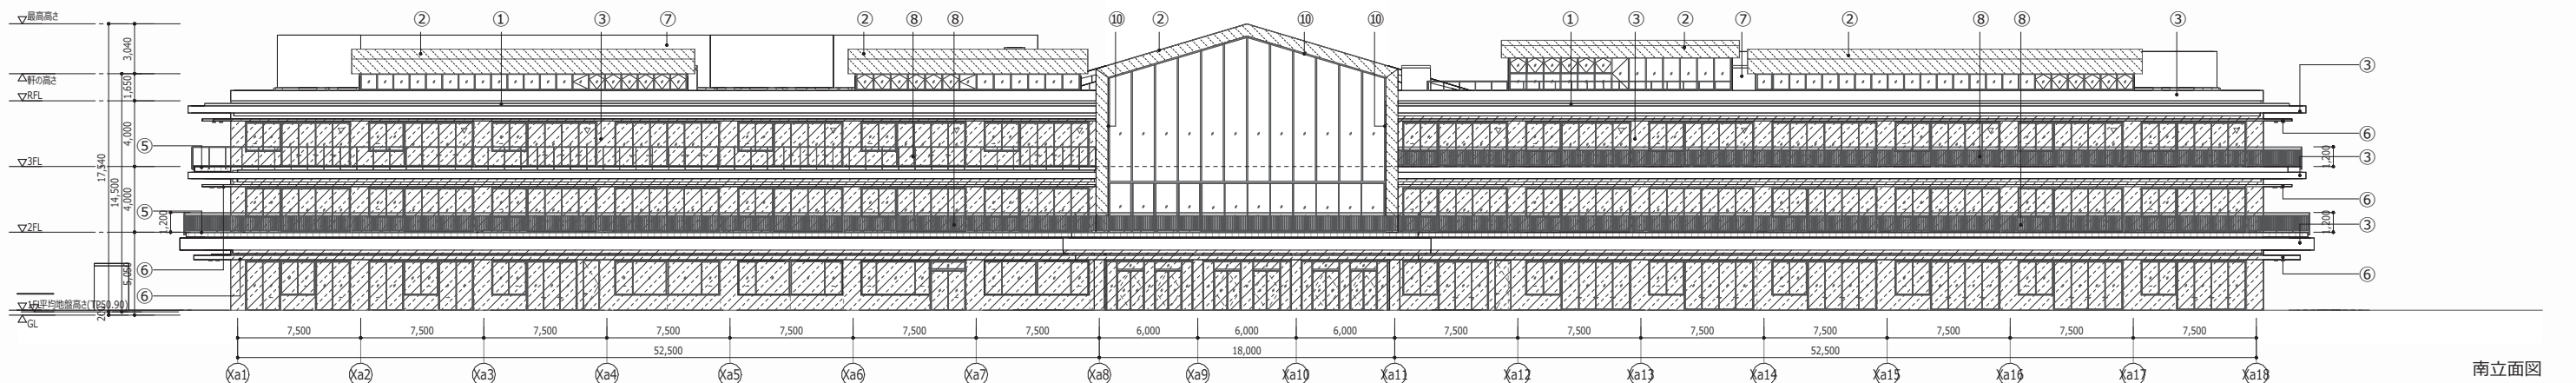

凡例	
①	超速硬化ウレタン複合防水
②	チタン亜鉛合金 t0.5 縦ハゼ置き
③	C塗装 FCC
④	Exp.j 熱可塑性エラストマー
⑤	再生木デッキ
⑥	軒天：スギ羽目板 t15 WP
⑦	目隠し壁：穴開き形成銅板W250xH40 溶融亜鉛メッキの上リン酸処理
⑧	手摺：StFB 溶融亜鉛メッキ
⑨	ECPt60本実型枠仕上 工場塗装品(クリア塗装)
⑩	ヒノキ羽目板張t12 WP
-----	ひび割れ誘発目地
▽	代替進入口
※耐震スリット位置は構造図による ※体育館南立面図は矩計-10を参照	