


縮尺 1 : 2500


20 30 40 50 60 70 80 90 100 110 120

所在地：たつの市新宮町新宮 1093 番地


たつの市国民宿舎志んぐ荘 位置図

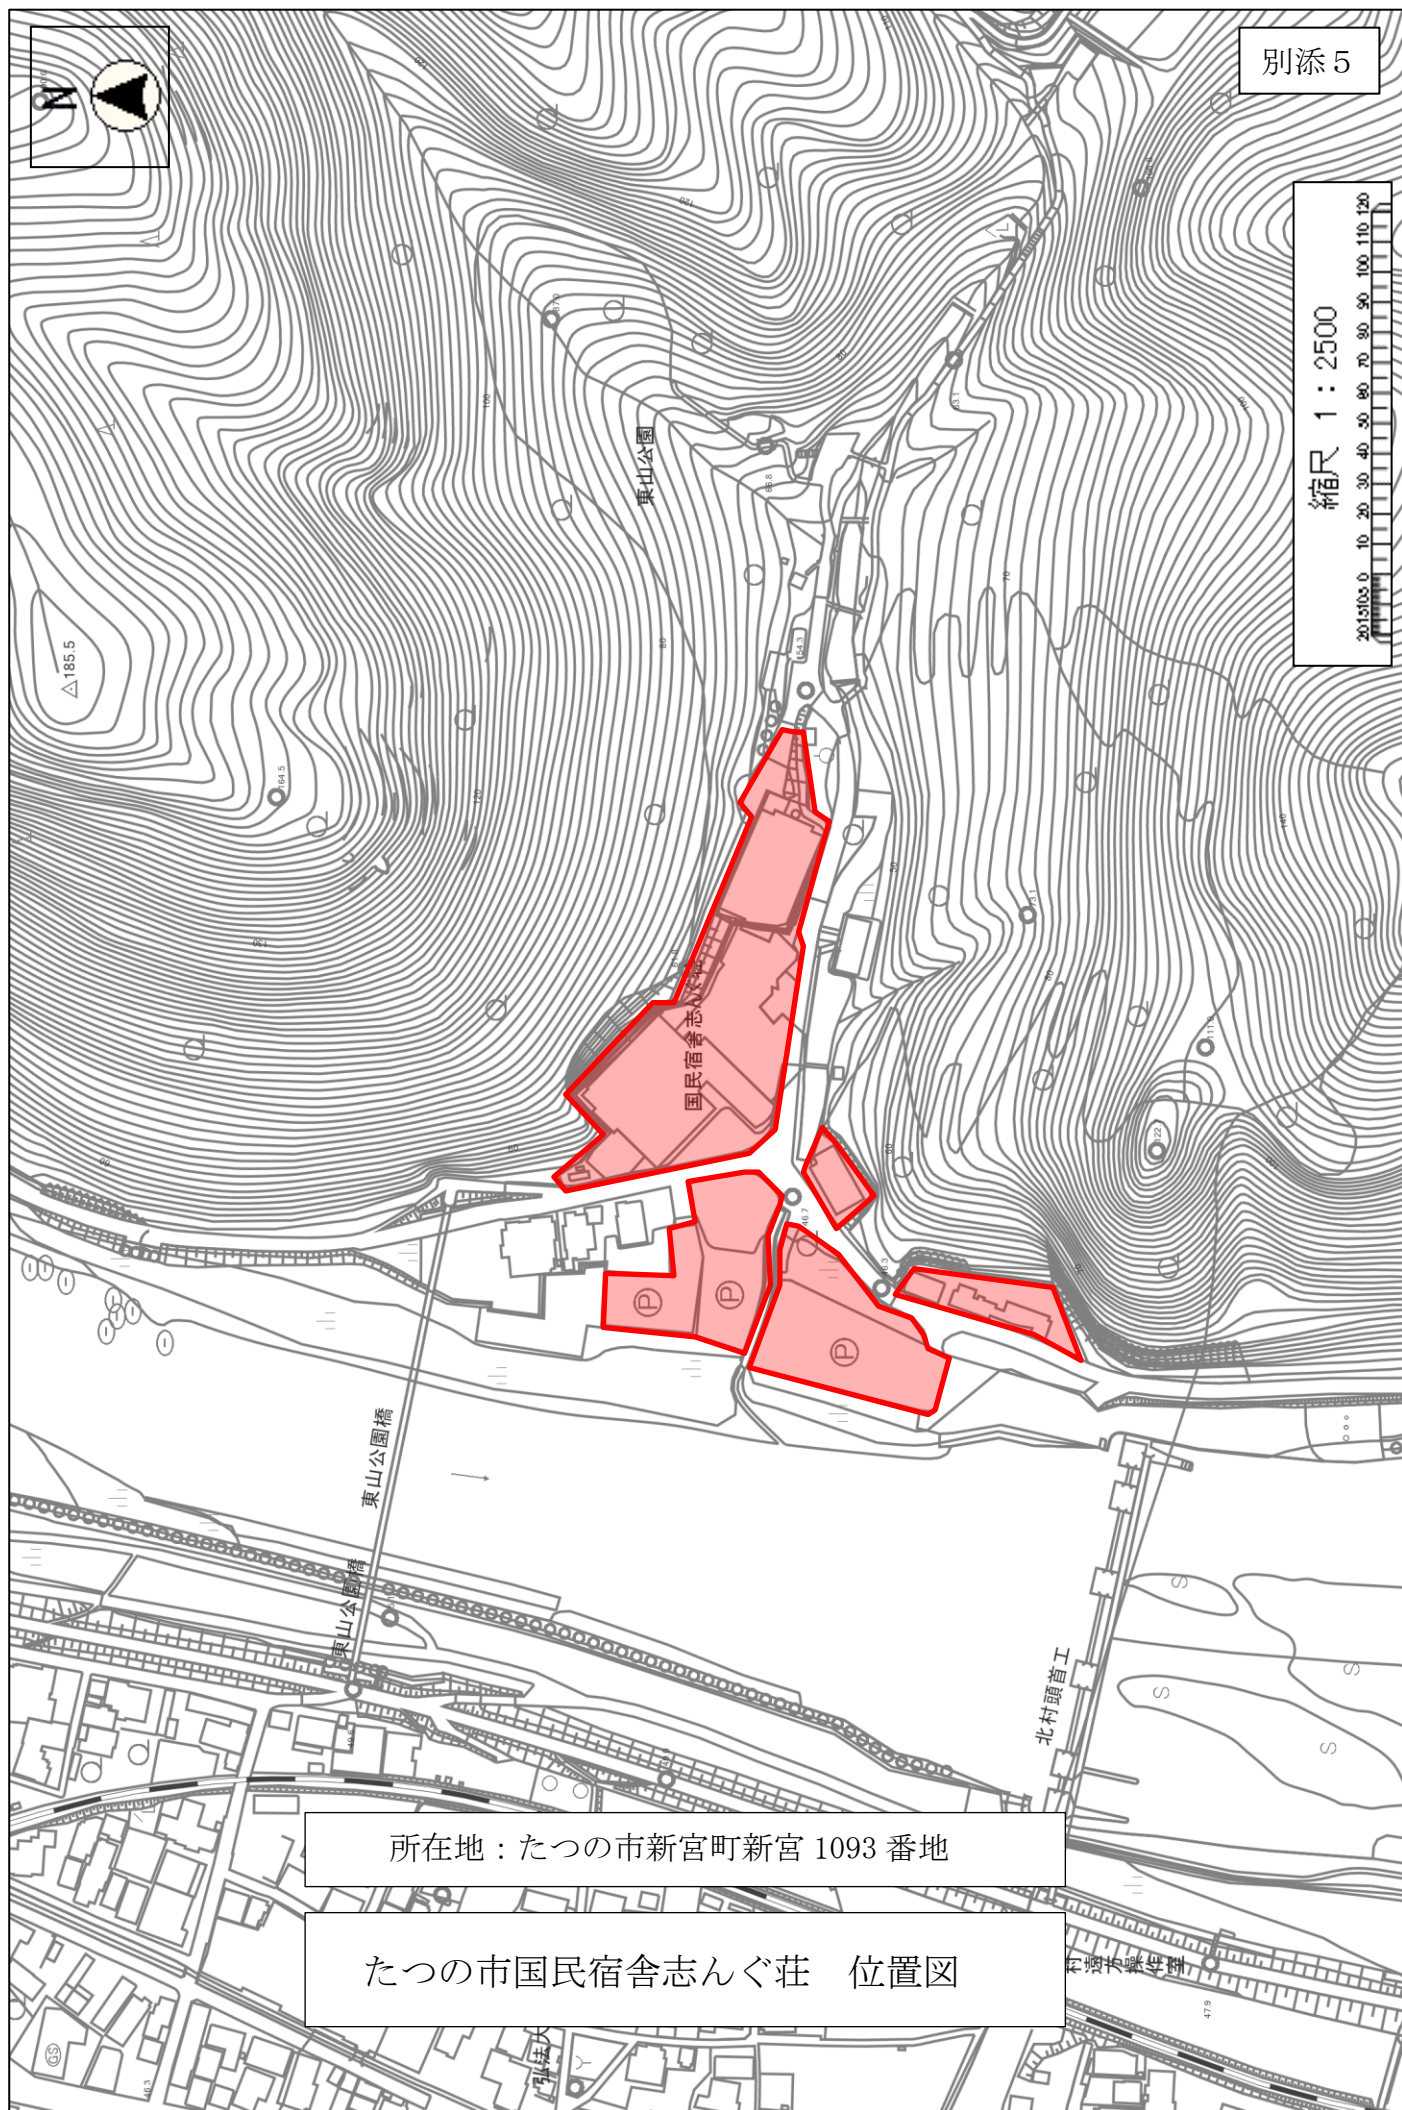




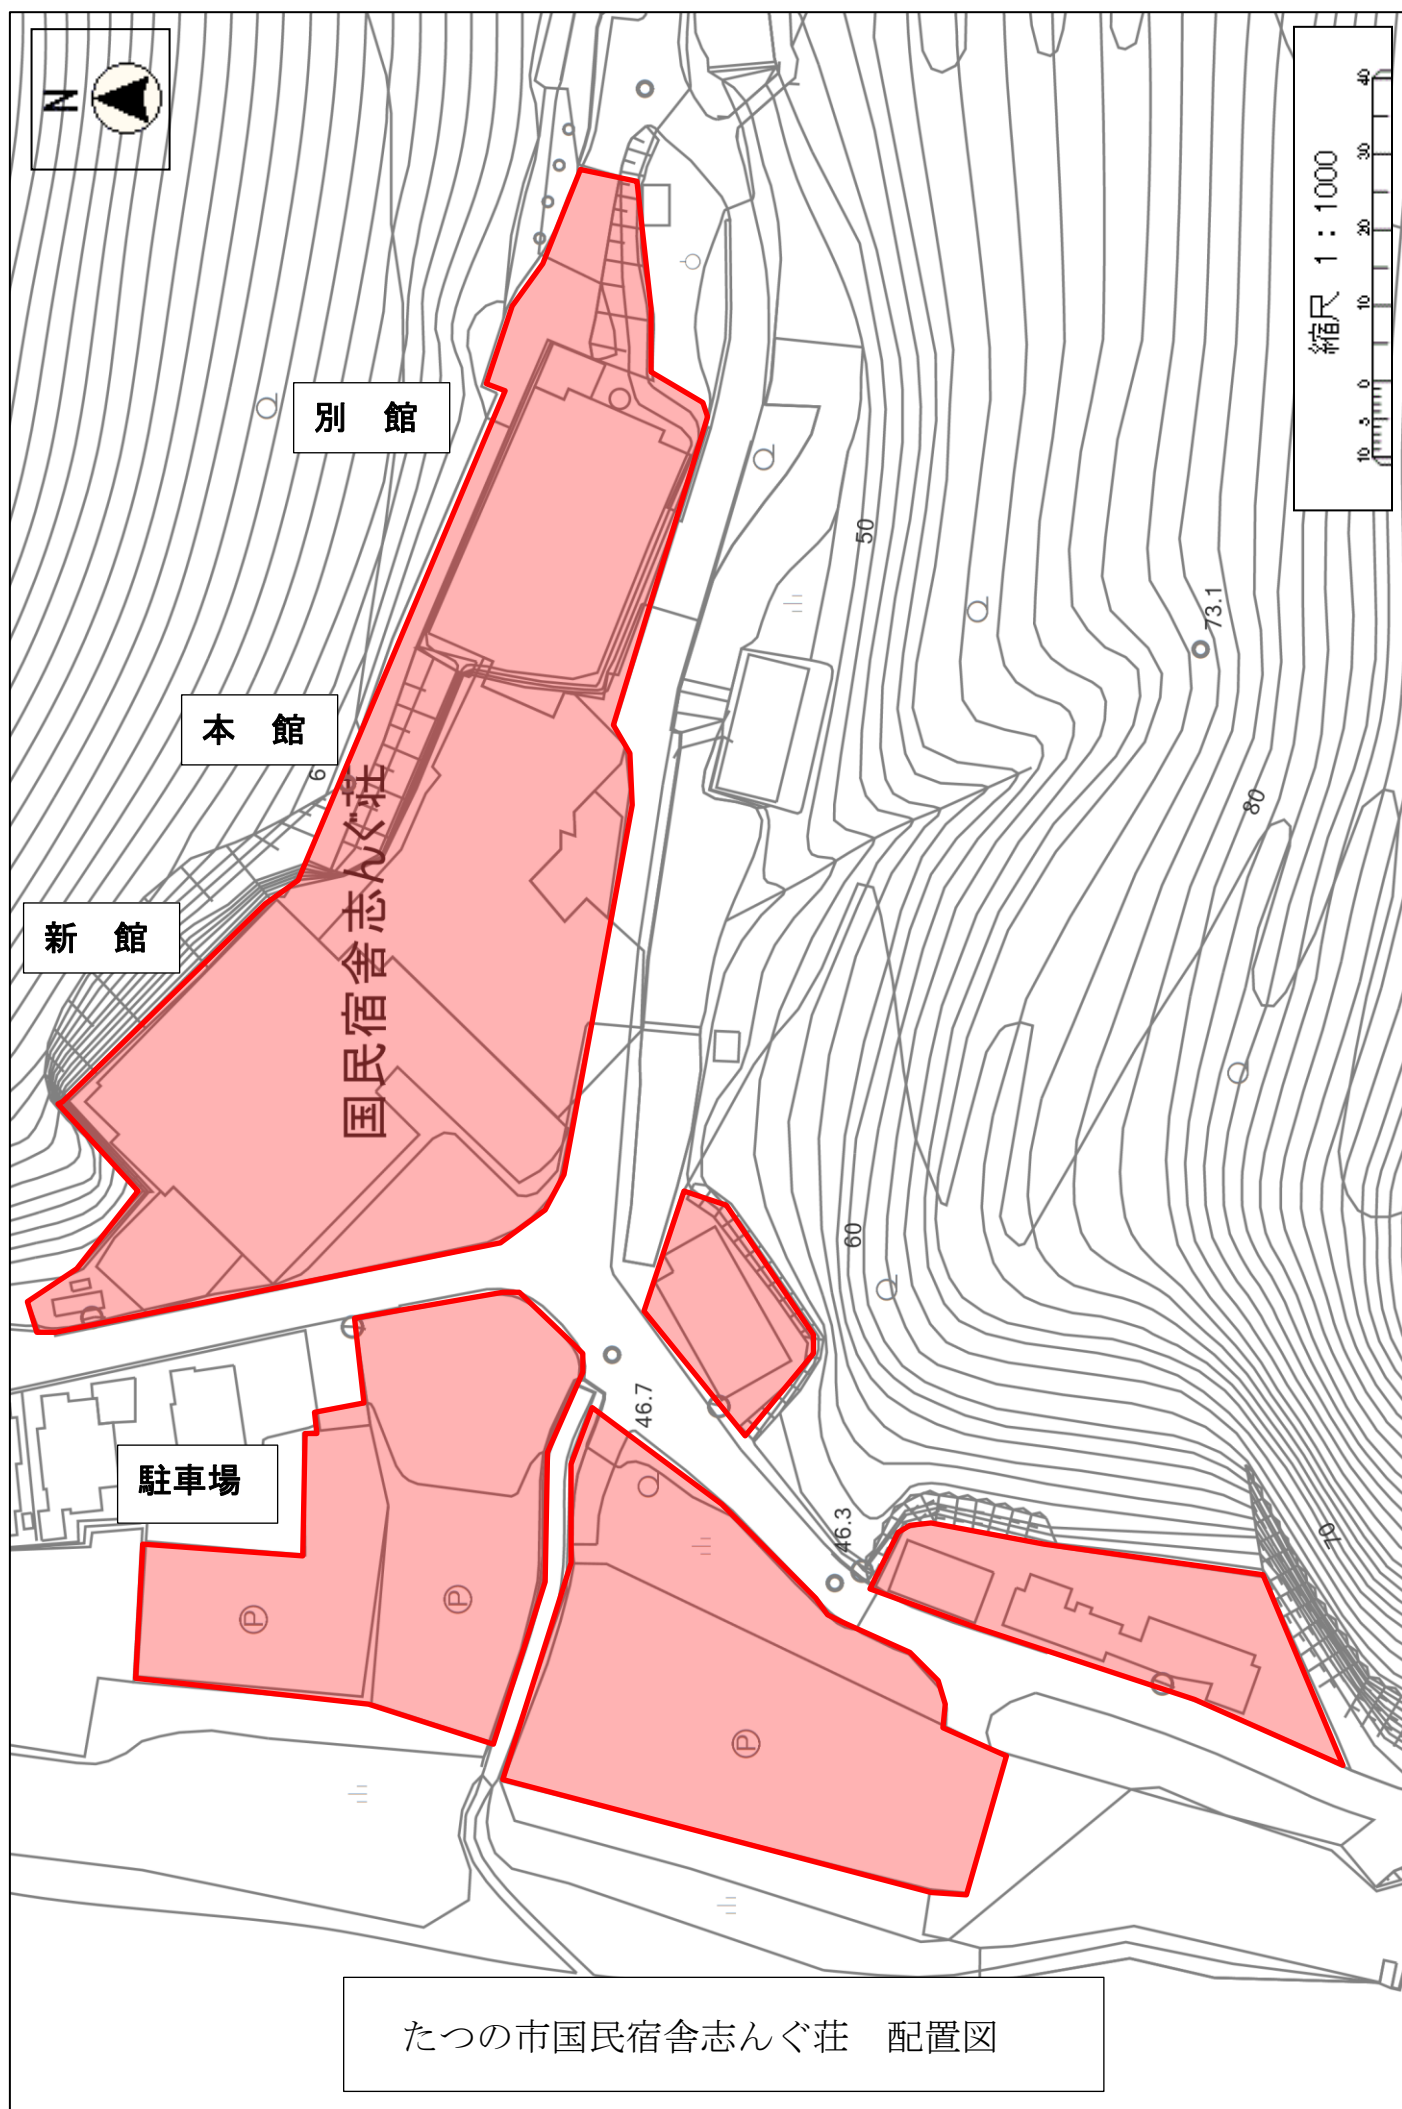


たつの市国民宿舎志んぐ荘 配置図

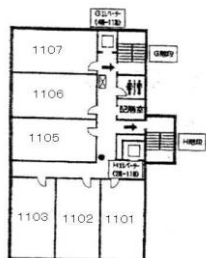


新館11階

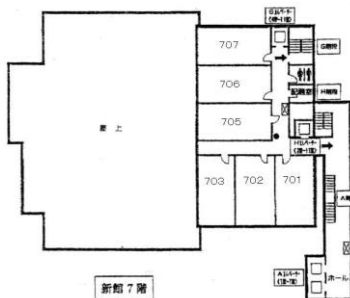


新館7階

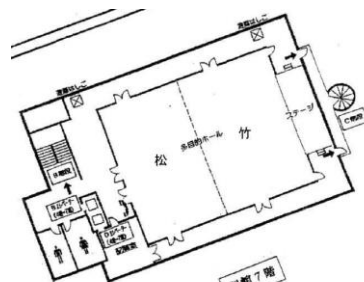

別館7階

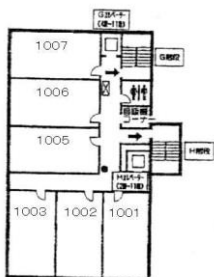

新館10階

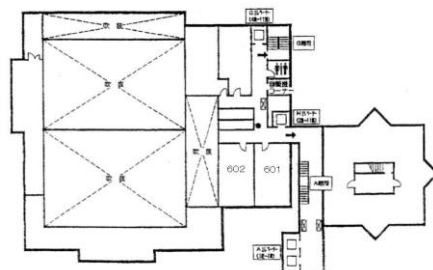


新館6階


本館6階



別館6階

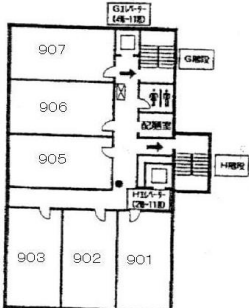

新館9階

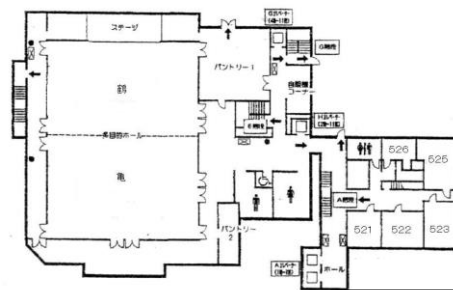

新館5階

本館5階



別館5階




新館8階



新館4階

本館4階

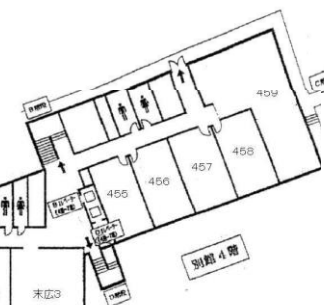


別館4階



新館3階

高砂(和洋室夏可)

別館3階

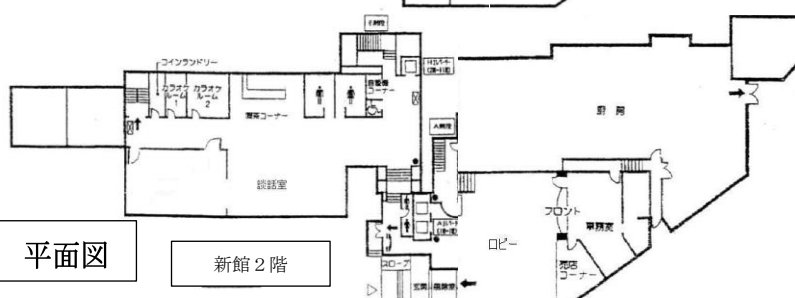

新館2階

たつの市国民宿舎志んぐ荘 平面図

新 館

本 館

別 館