



1階平面図

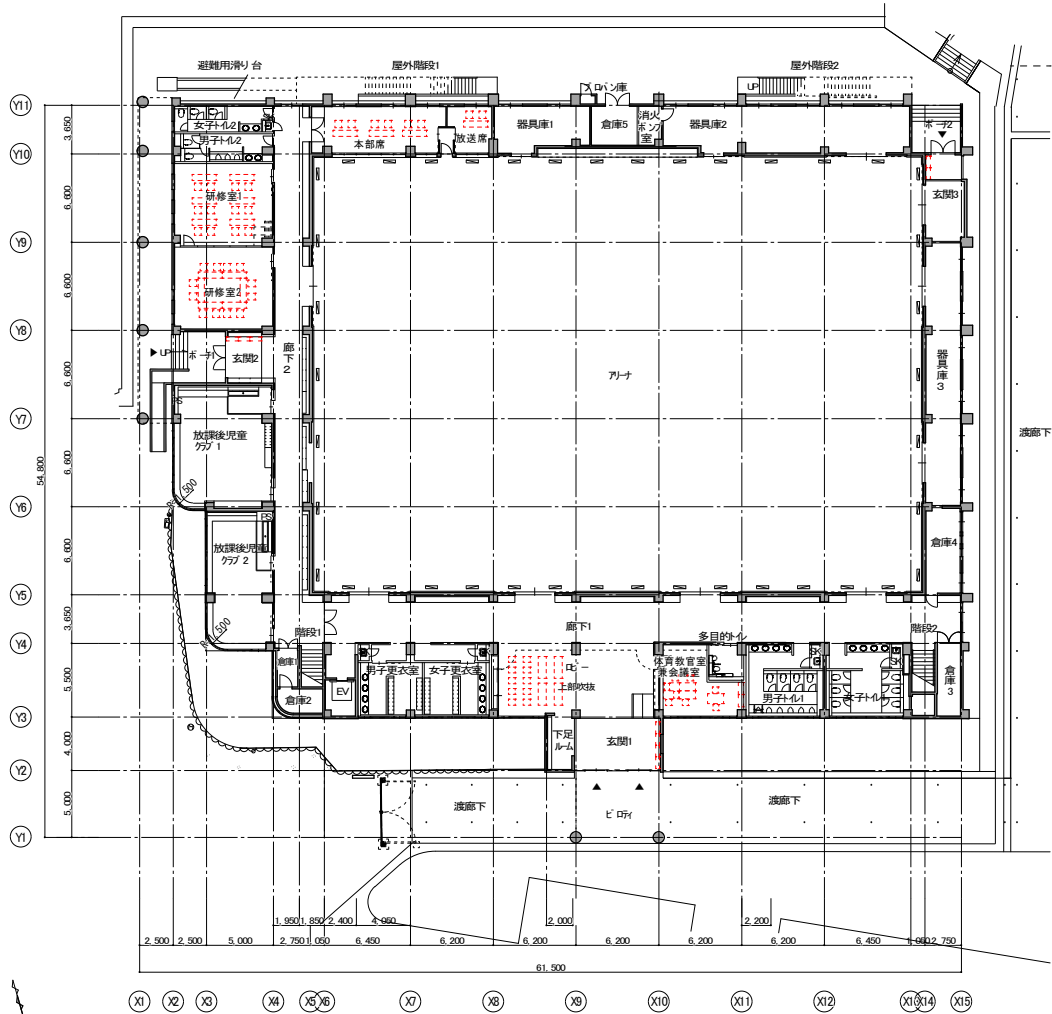


令和8年度			図面番号 <
-------	--	--	---


体育教室
兼会議室

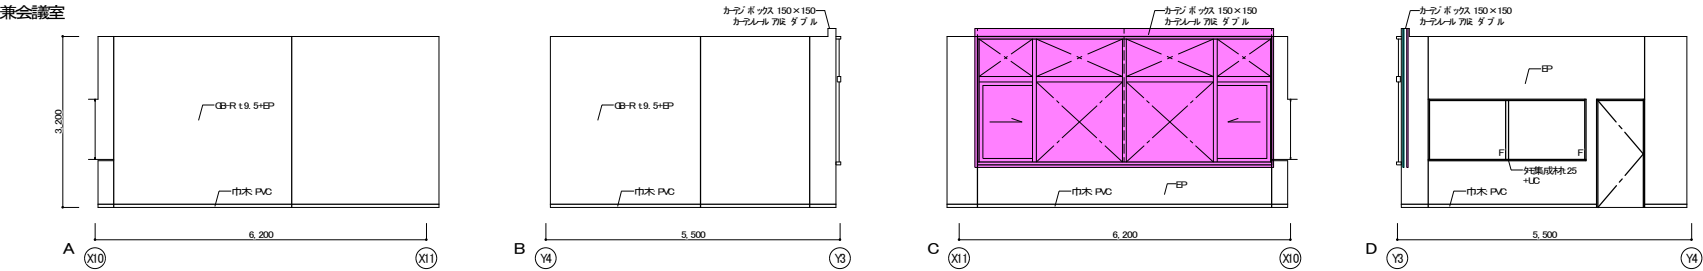

研修室1,2

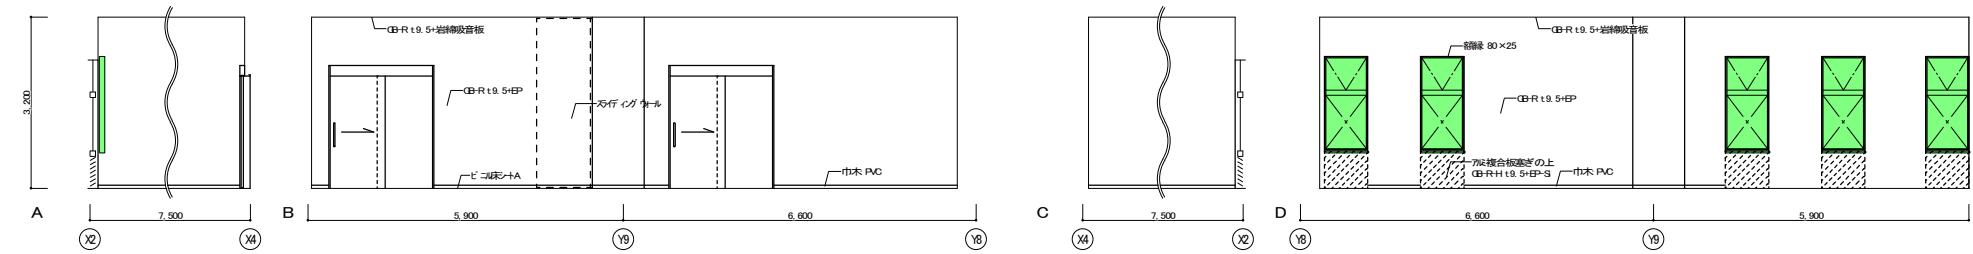

柔道場

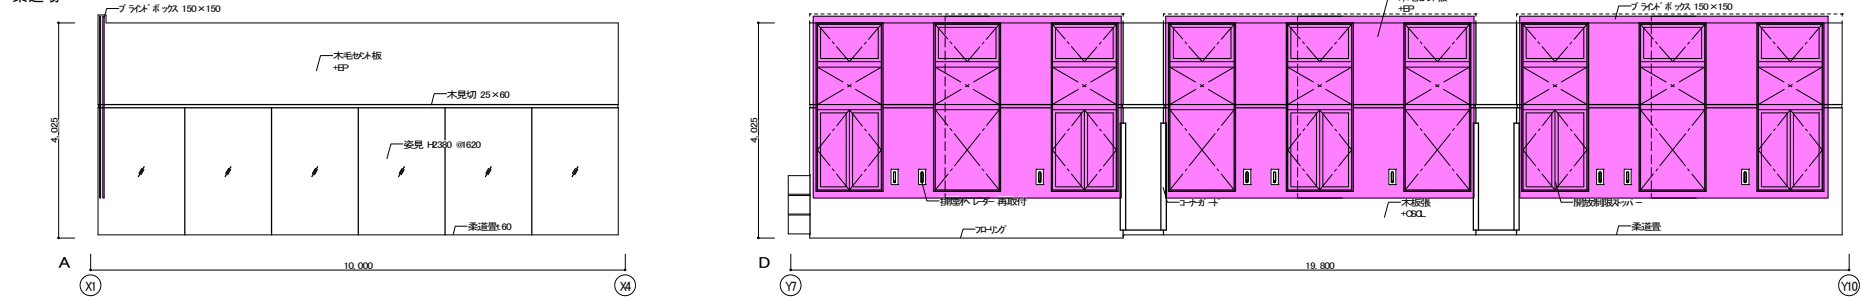


- 凡例
- ・リリカラ エコメシア
 - ・レースカーテン
 - ・ブラインド




令和8年度			図面番号
業務名称	新富スポーツセンター備品購入		備品-2
図面名称	展開図	縮尺 1:50 (A1) 1:100 (A3)	
展開図			

アリーナ A展開図

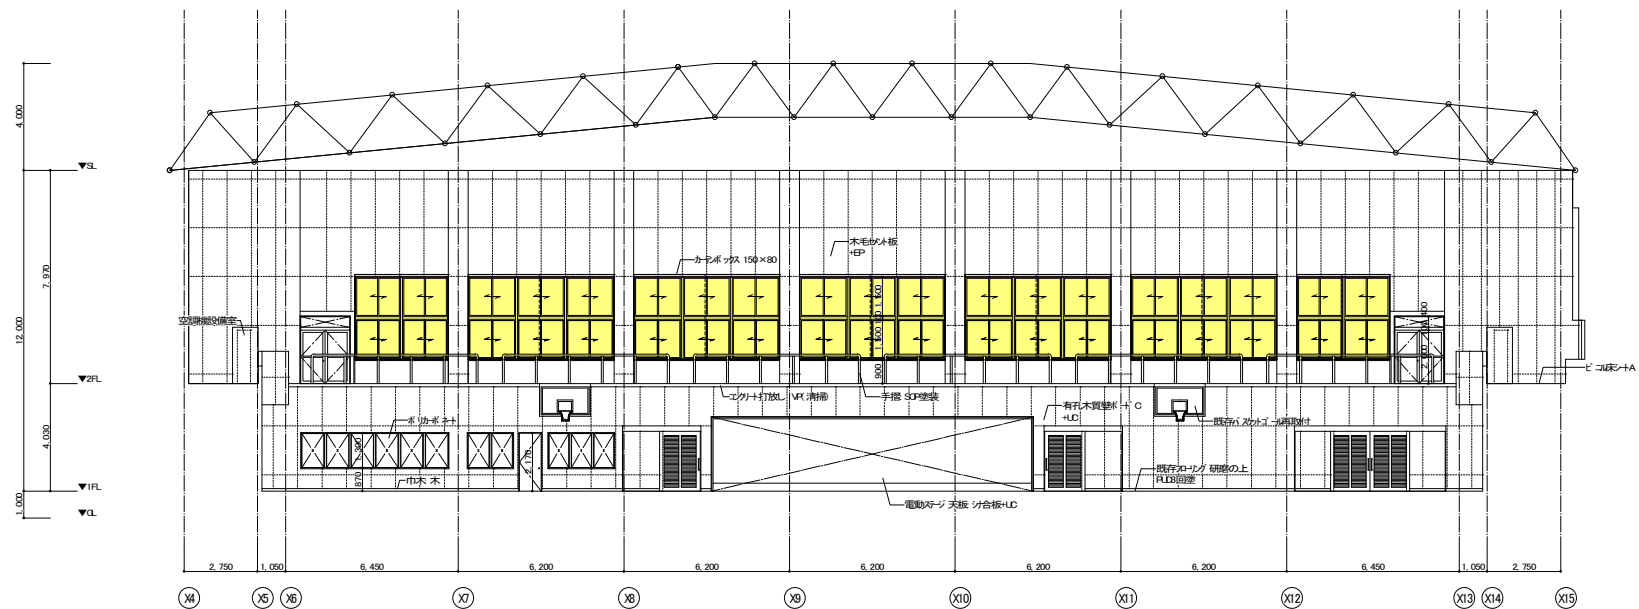

アリーナ B展開図

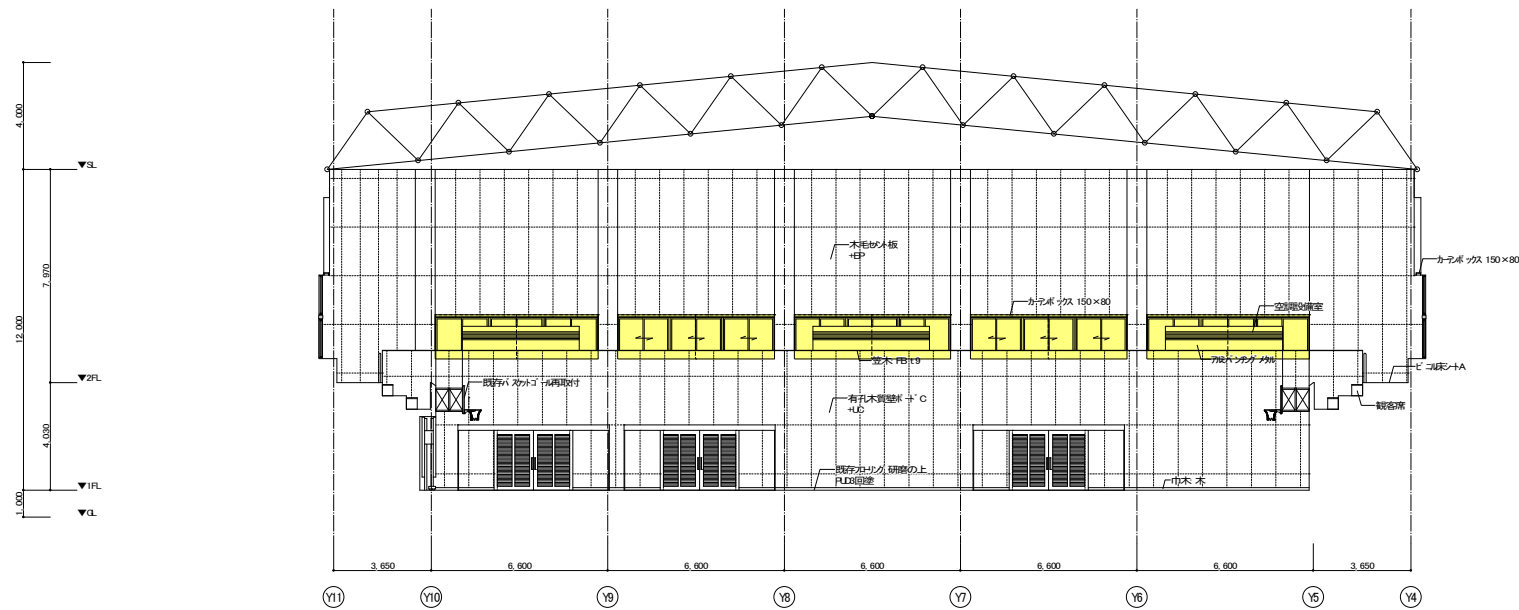


■ 凡例
■ 暗幕




令和 8 年度			
業務名称	新宮スポーツセンター 備品購入	縮尺 1:200 (A1)	図面番号 備品-3
図面名称	アリーナ展開図-1	1:400 (A3)	

アリ-ナ C展開図

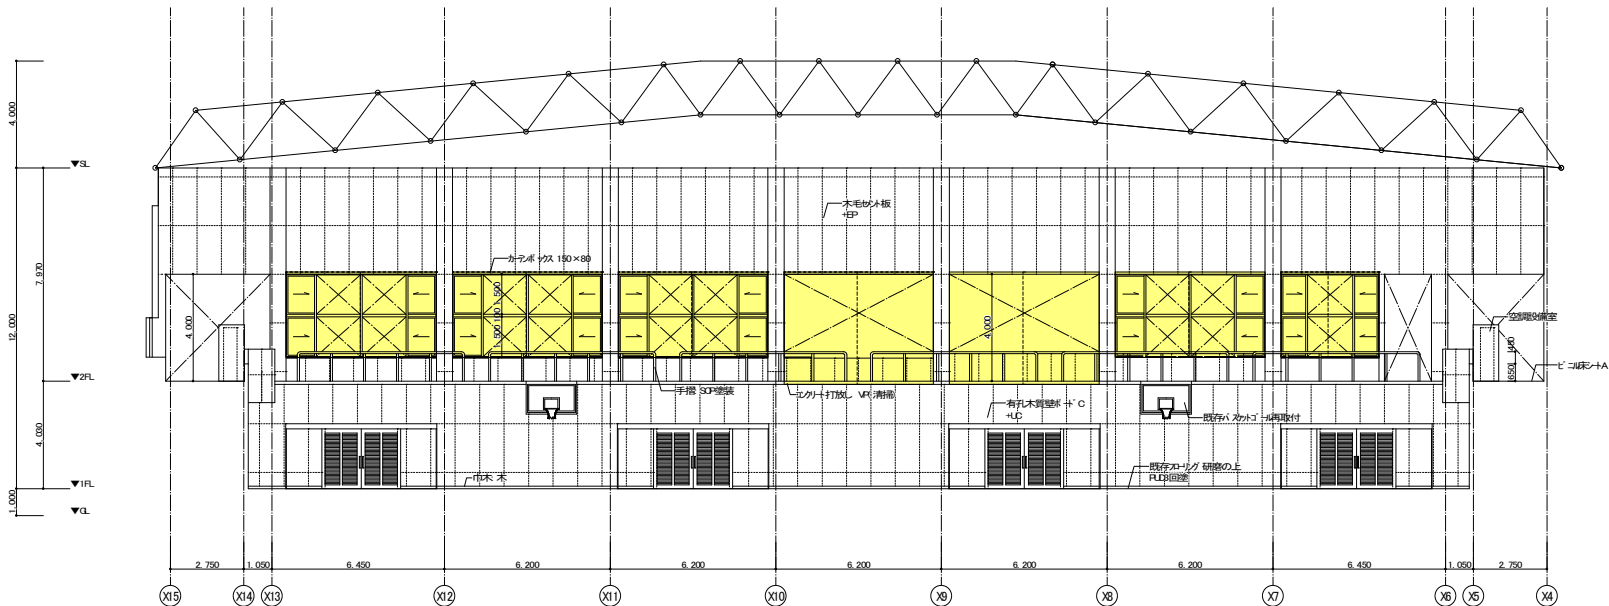

アリナ D展開図

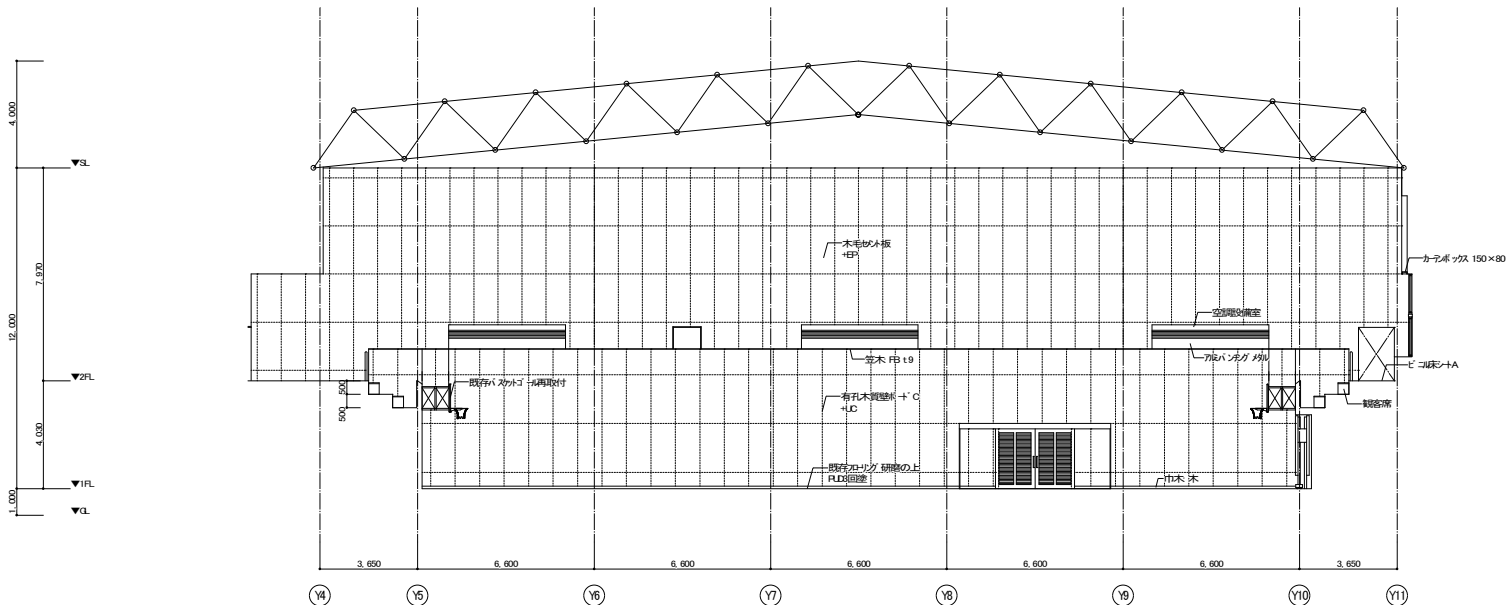

■ 凡例
 ■ 暗幕



	令和8年度		
業務名称	新宮スポーツセンター備品購入		
図面名称	縮尺	1:200	(A1)
7/1-展開図-2		1:400	(A3)

図面番号	部品-4
------	------