


# 議会棟廊下空調機器購入設置箇所図(1/2)

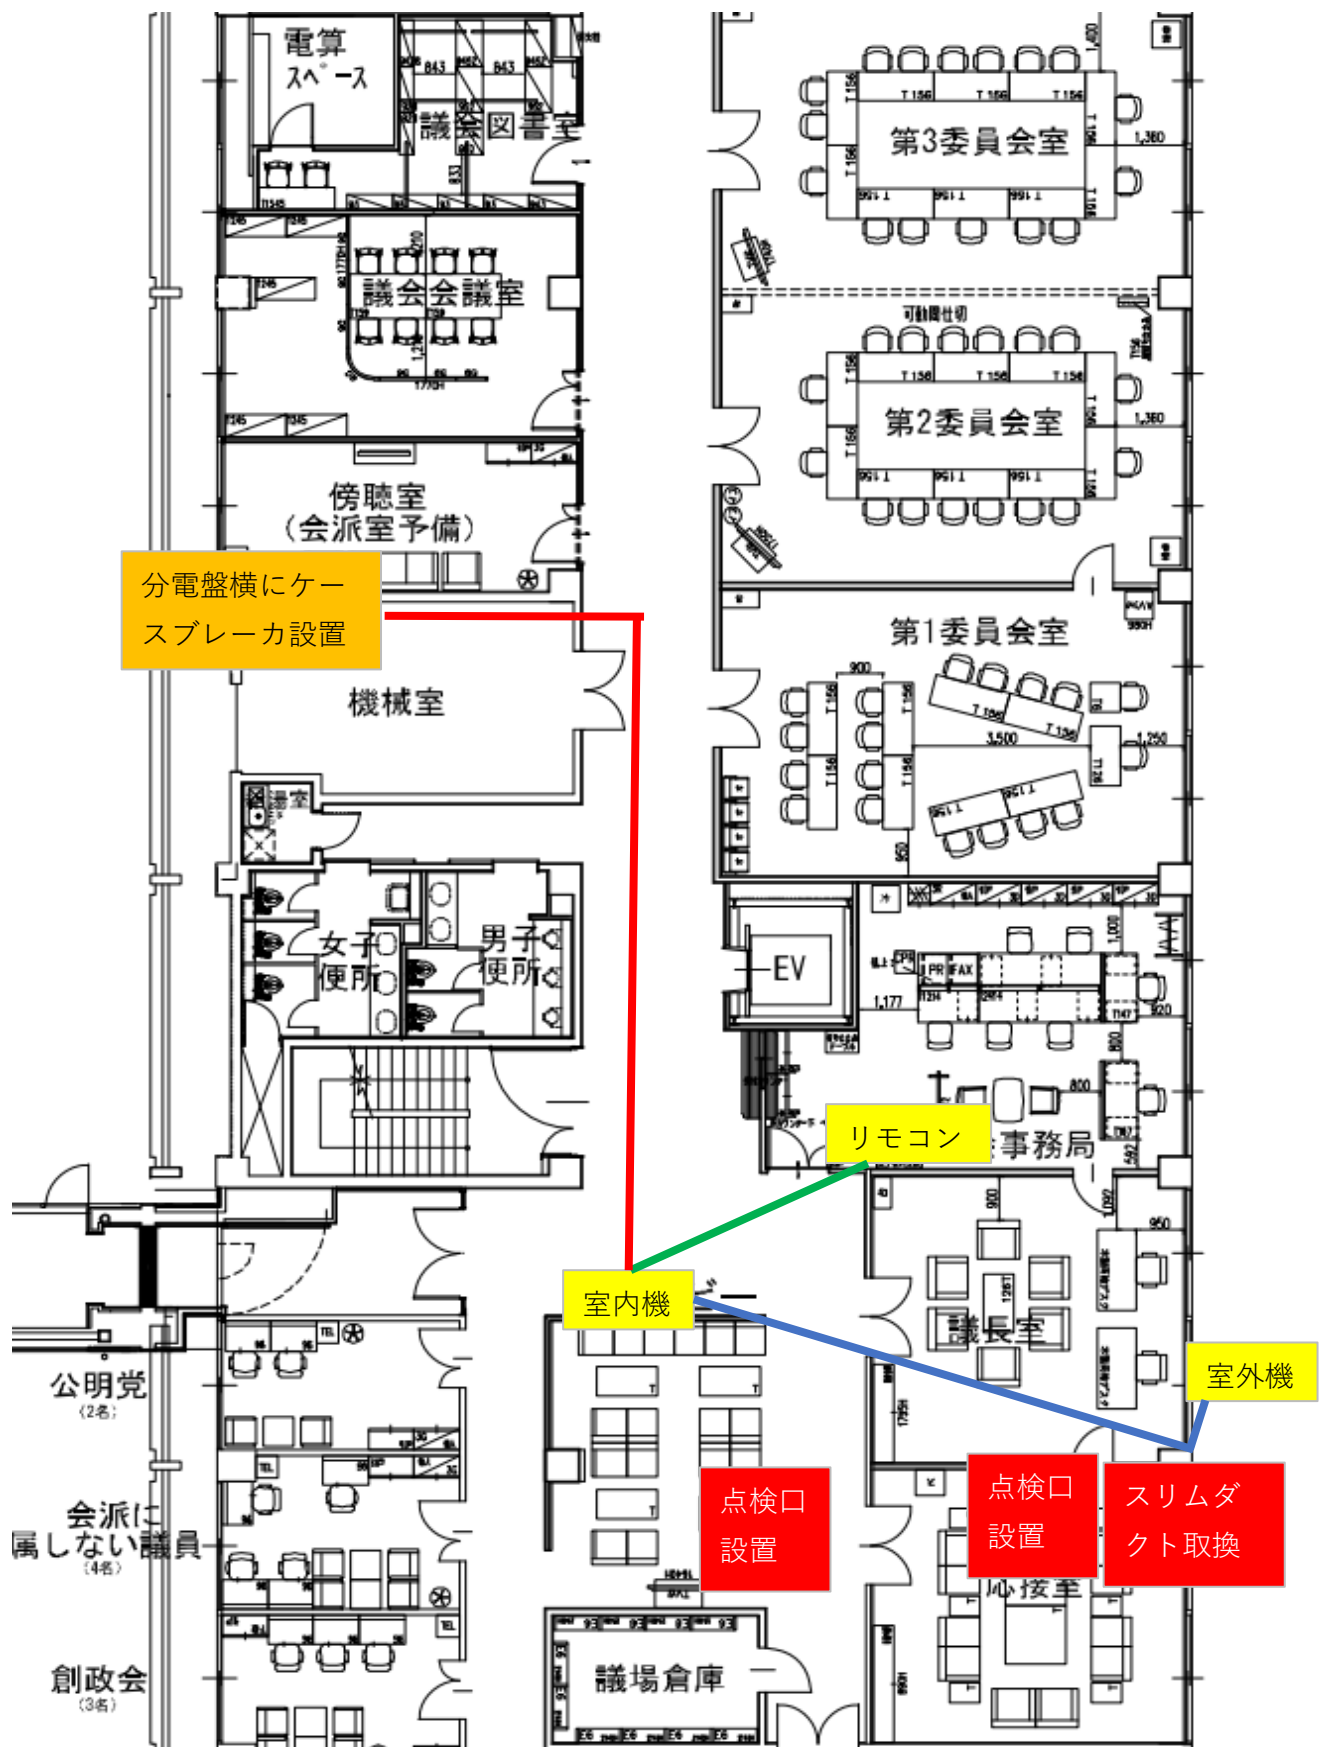

# 議会棟廊下空調機器購入設置箇所図(2/2)

