


2階



1階

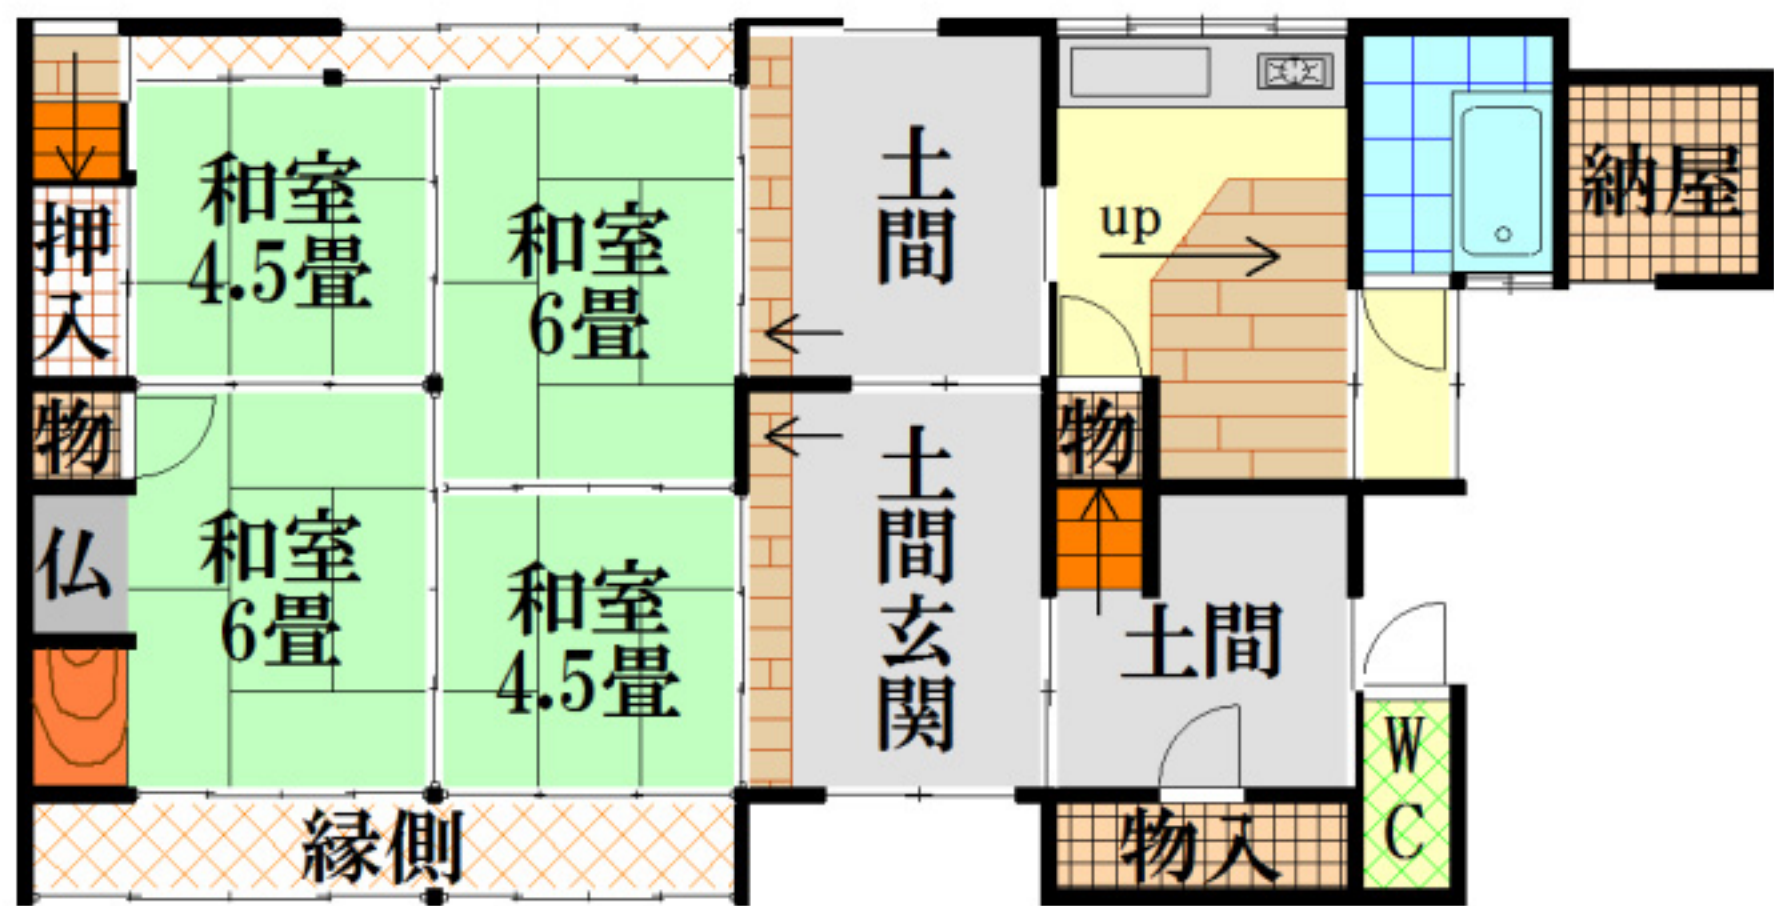

※図面と現状が異なる場合、現状を優先させていただきます。