1 階 縮尺 1/150

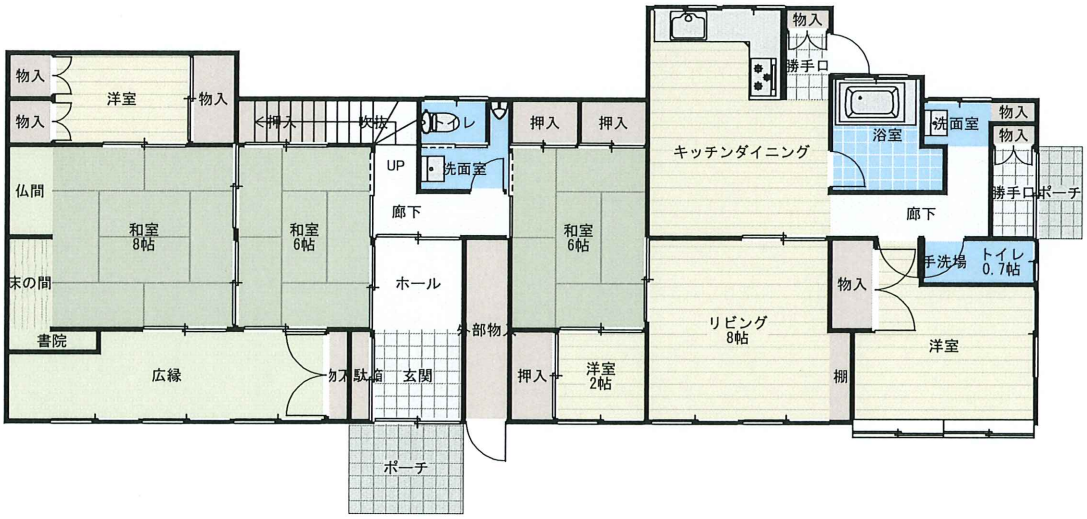

2 階 縮尺 1/150