


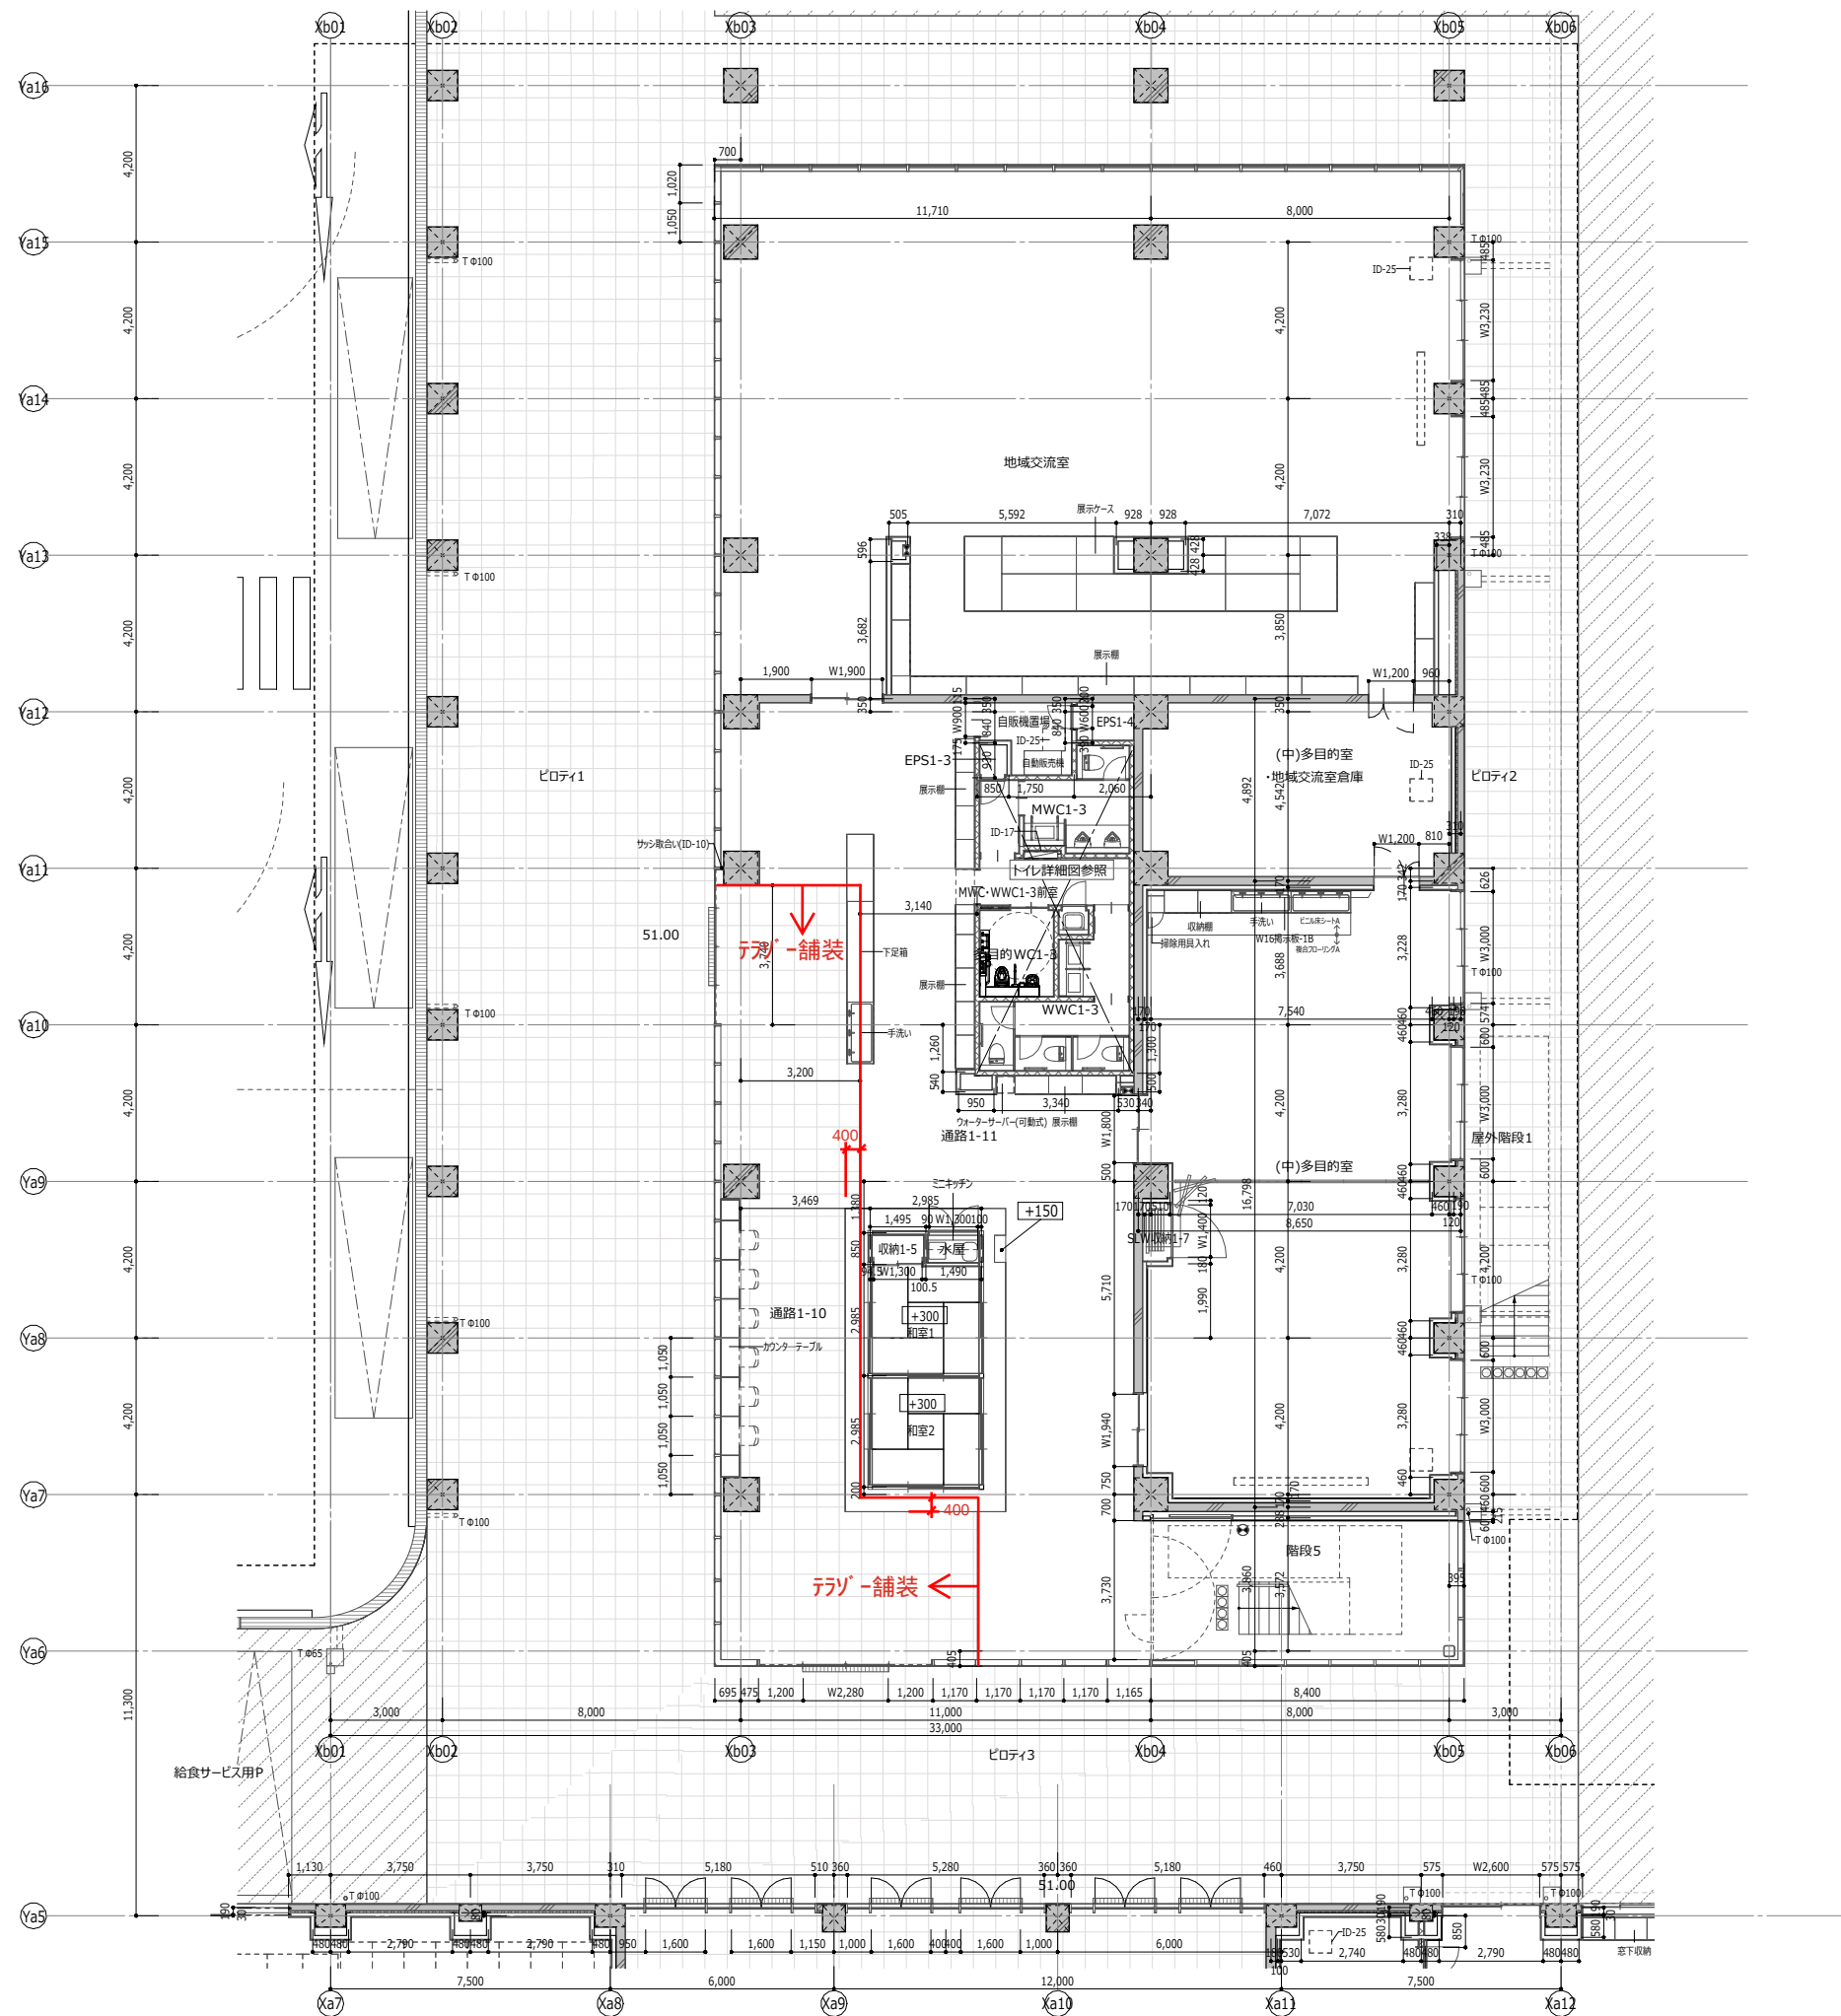

凡例	
RD ○○	縦型ルーフレイン(径) (OD-11)
T ○○	樋 (径) (OD-11)
YD ○○	横引レイン (径)
□	クラブ (OD-18)
□	人通口 600Φ (ID-11)
□	通水管 200Φ 半割 (ID-11)
□	釜場 (ID-11)
○	マンホール (OD-11)
⊕	丸隅 (OD-19)
□	点字版 (盲街) (ID-31)
■	点字版 (誘導) (ID-31)
□	再生木デッキ床下点検口 (ID-37)
□	床下点検口 (ID-25)
■	消火器収納BOX 埋込型 (ID-19)
●	消火器収納BOX 露式
●KF	紅白幕フック取付金物(FL+2200) (ID-35)