


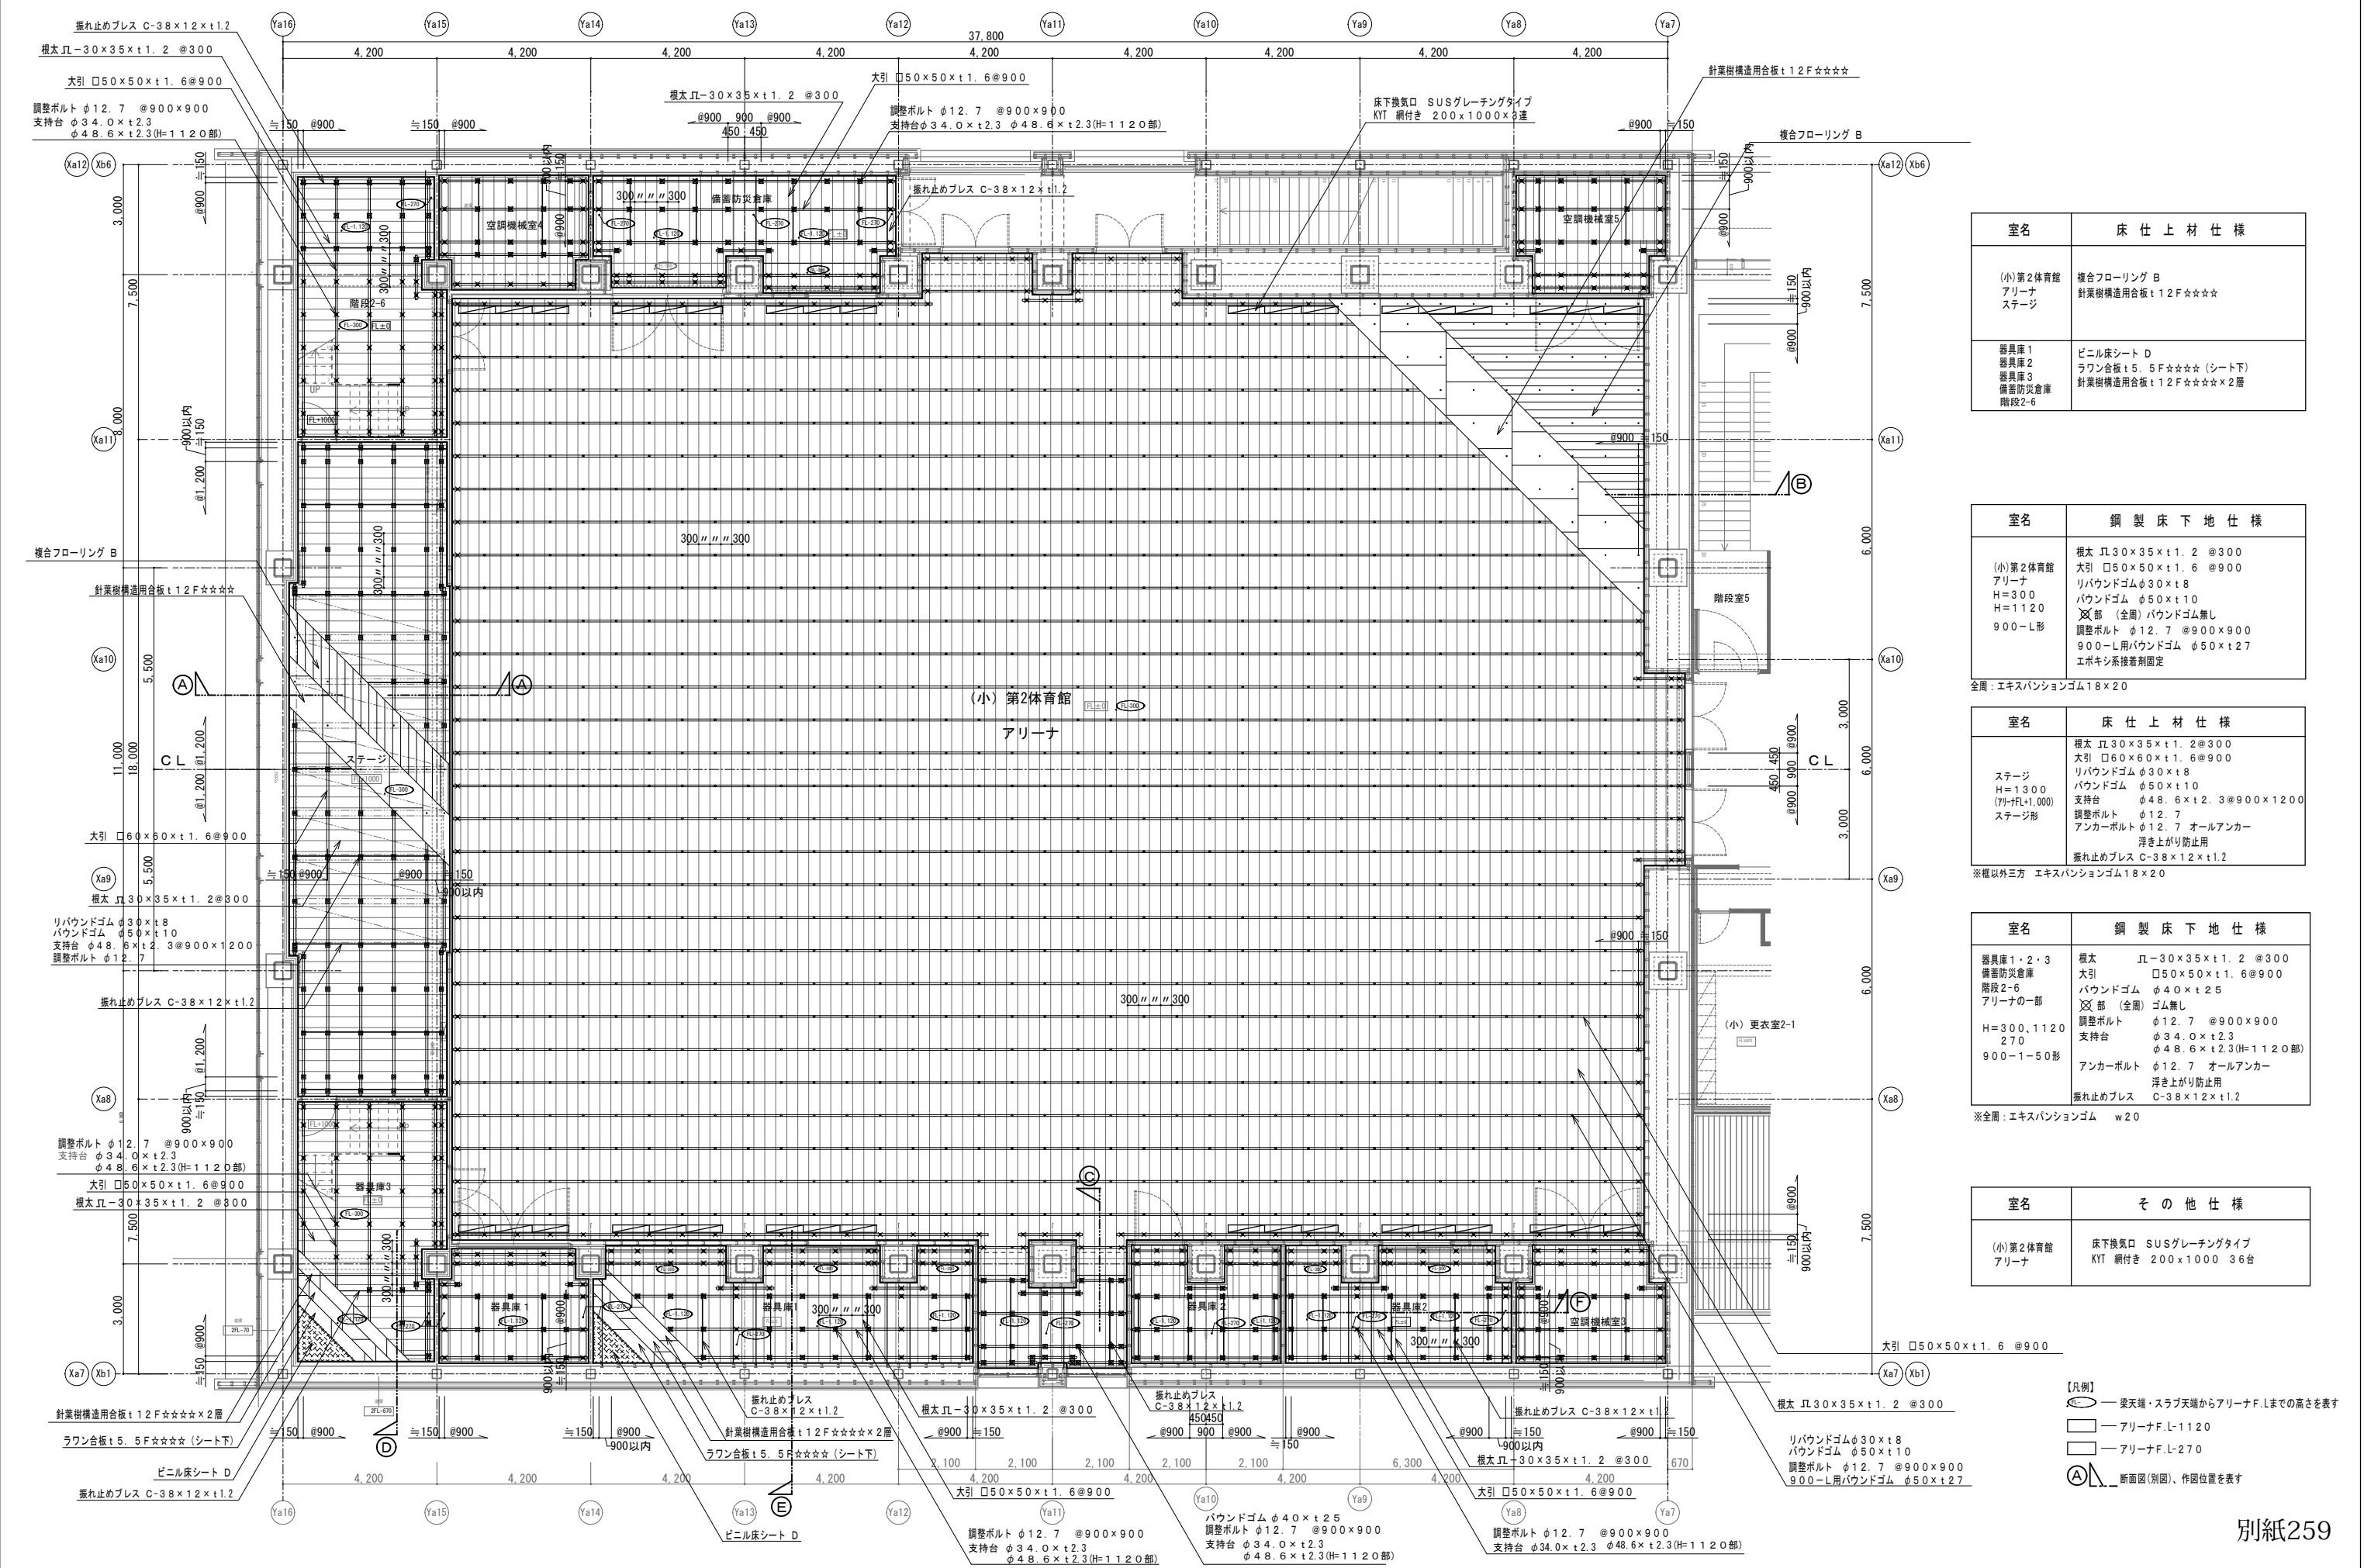

室名	床 仕 上 材 仕 様
(小)第2体育館 アリーナ ステージ	複合フローリング B 針葉樹構造用合板 t 12 F☆☆☆☆
器具庫 1 器具庫 2 器具庫 3 備蓄防災倉庫 階段 2-6	ビニル床シート D ラワン合板 t 5.5 F☆☆☆☆ (シート下) 針葉樹構造用合板 t 12 F☆☆☆☆×2層

室名	鋼 製 床 下 地 仕 様
(小)第2体育館 アリーナ H=300 H=1120 900-L形	根太 JL30×35×t1.2 @300 大引 □50×50×t1.6 @900 リバウンドゴム φ30×t8 バウンドゴム φ50×t10 ×部 (全周) バウンドゴム無し 調整ボルト φ12.7 @900×900 900-L用バウンドゴム φ50×t27 エポキシ系接着剤固定

全周：エキスパンションゴム18×20

室名	床 仕 上 材 仕 様
ステージ H=1300 (7)F-L(1,000) ステージ形	根太 JL30×35×t1.2 @300 大引 □60×60×t1.6 @900 リバウンドゴム φ30×t8 バウンドゴム φ50×t10 支持台 φ48.6×t2.3@900×1200 調整ボルト φ12.7 アンカーボルト φ12.7 オールアンカー 浮き上がり防止用 振れ止めプレス C-38×12×t1.2


※根以外三方 エキスパンションゴム18×20


室名	鋼 製 床 下 地 仕 様
器具庫 1・2・3 備蓄防災倉庫 階段 2-6 アリーナの一部 H=300, 1120 270 900-1-50形	根太 JL-30×35×t1.2 @300 大引 □50×50×t1.6 @900 バウンドゴム φ40×t25 ×部 (全周) ゴム無し 調整ボルト φ12.7 @900×900 支持台 φ34.0×t2.3 φ48.6×t2.3(H=1120部) アンカーボルト φ12.7 オールアンカー 浮き上がり防止用 振れ止めプレス C-38×12×t1.2

※全周：エキスパンションゴム w20



室名	そ の 他 仕 様
(小)第2体育館 アリーナ	床下換気口 SUSグレーチングタイプ KYT 網付き 200×1000 36台

- 【凡例】
- — 梁天端・スラブ天端からアリーナF.Lまでの高さを表す
 - — アリーナF.L-1120
 - — アリーナF.L-270
 - △ — 断面図(別図)、作図位置を表す

 


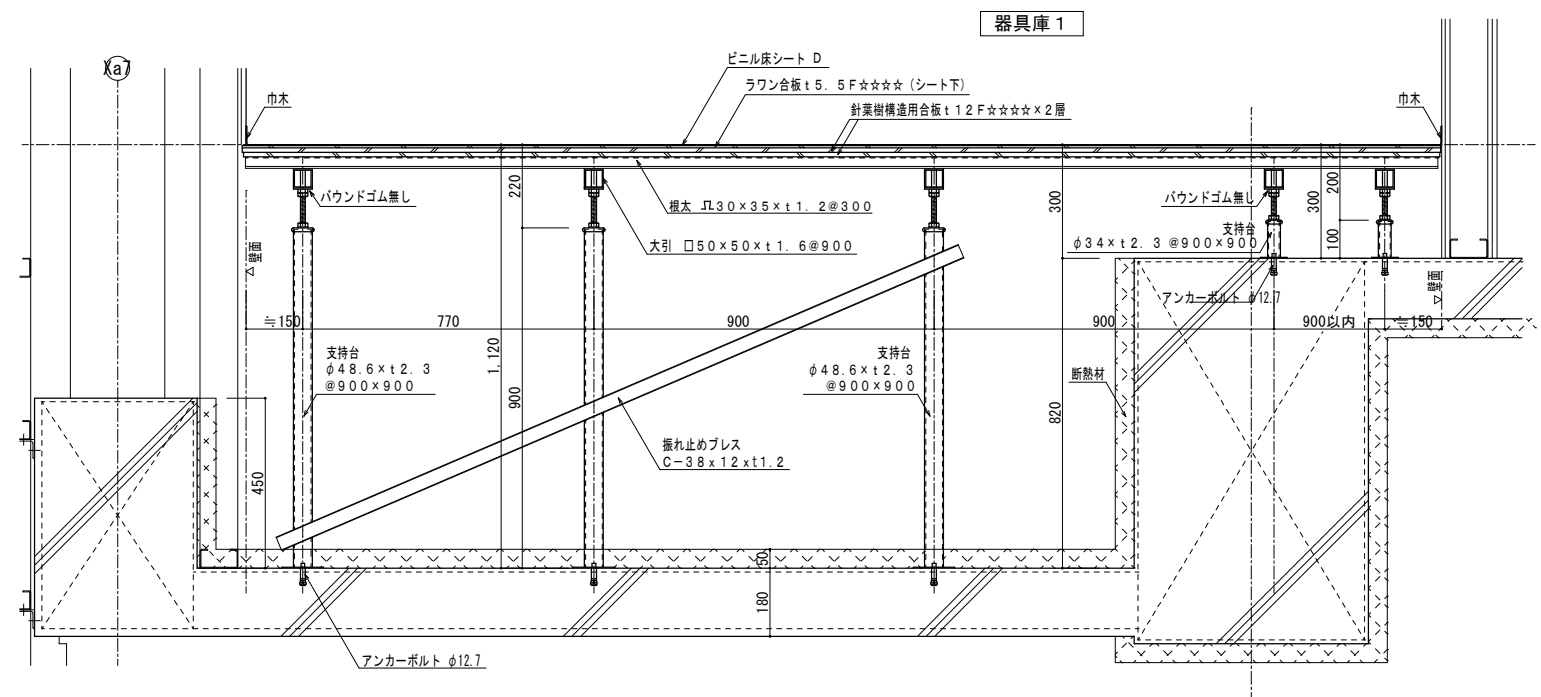

(E) 矢視断面

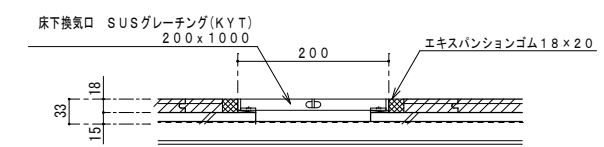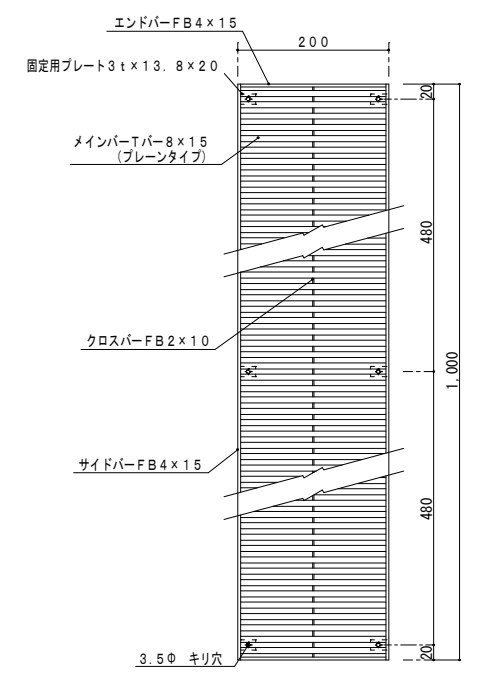


床下換気口 断面詳細図 S=1:5

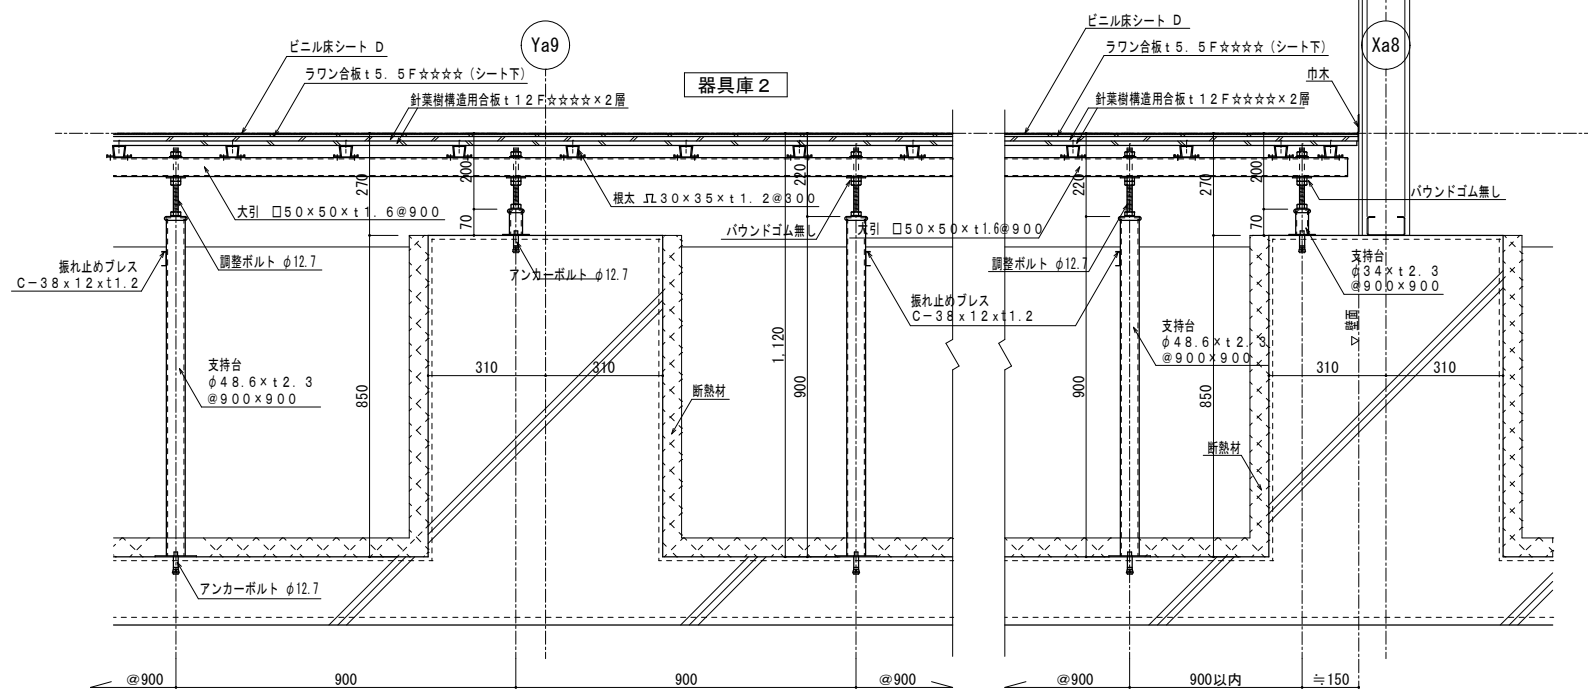

(F) 矢視断面

システム床 断面図 S=1:5

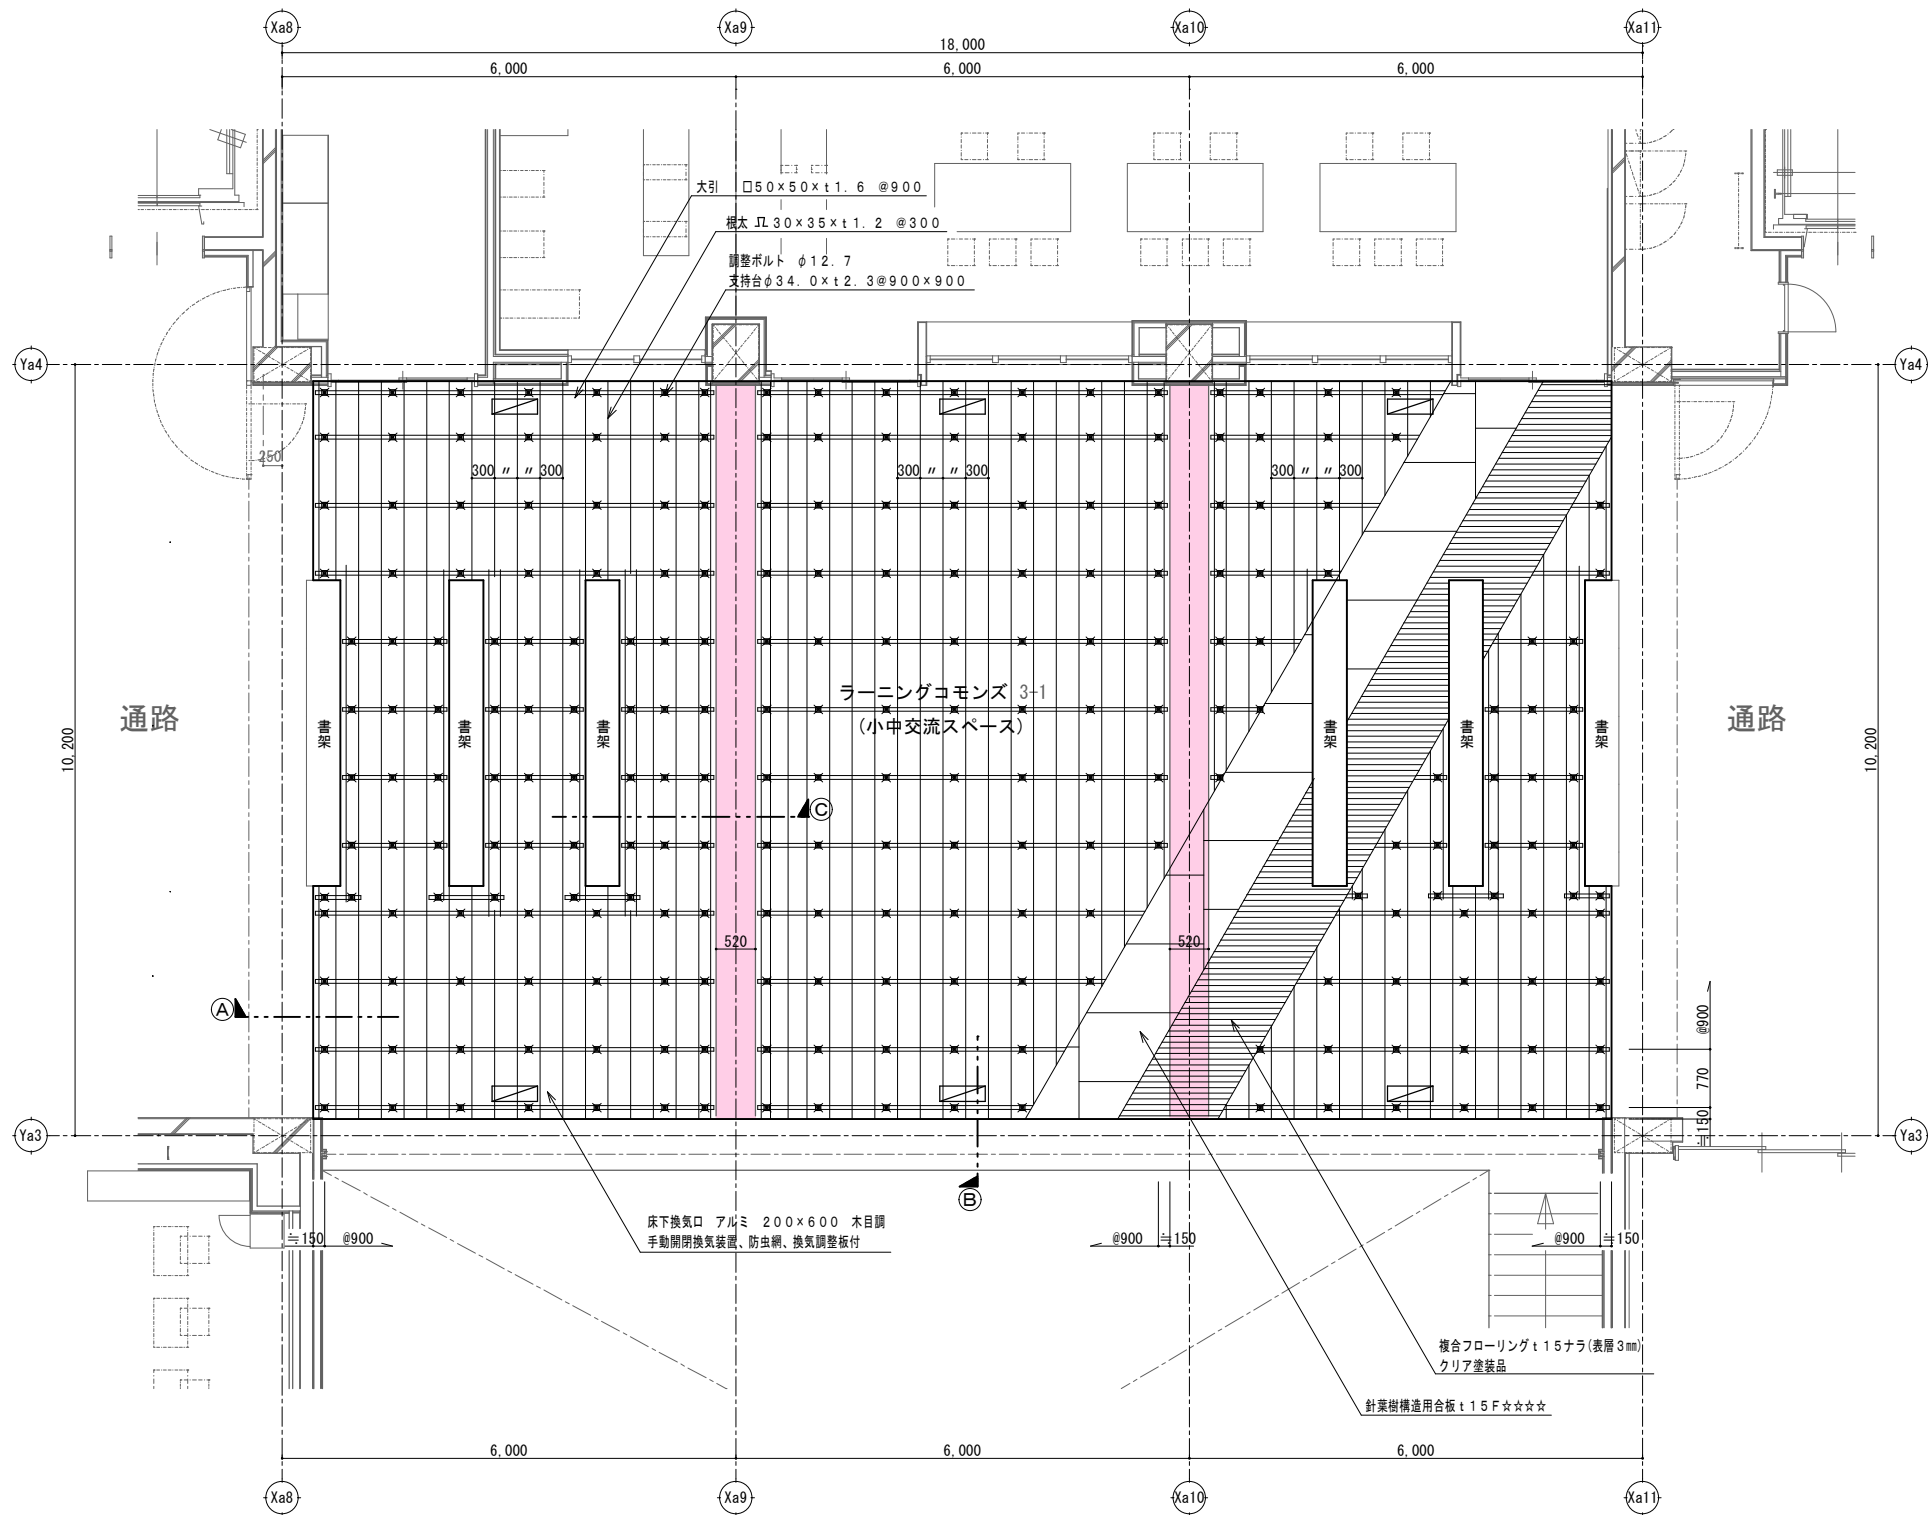

室名	床 仕 上 材 仕 様
男女更衣室 倉庫	複合フローリング t15ナラ(表層3mm) クリア塗装品 針葉樹構造用合板 t15F☆☆☆☆

ピンク色部: R/C大梁 FL-30
R/C大梁の上針葉樹構造用合板 t15+複合7D-12 t15

室名	鋼 製 床 下 地 仕 様
ラーニングcommons 3+1 (3F 小中交流スペース) H=260 900-1-50形 パウンドゴム無し	根太 JL30×35×t1.2 @300 大引 □50×50×t1.6 @900 調整ボルト φ12.7 支持台φ34.0×t2.3@900×900 アンカーボルト12.7φ オールアンカー

※エキスパンションゴム15×20

室名	そ の 他 仕 様
ラーニングcommons 3+1 (3F 小中交流スペース)	床下換気口 アルミ 200×600 木目調 手動開閉換気装置、防虫網、換気調整板付 (仕様: BSND600W同等品) 6ヶ所

