


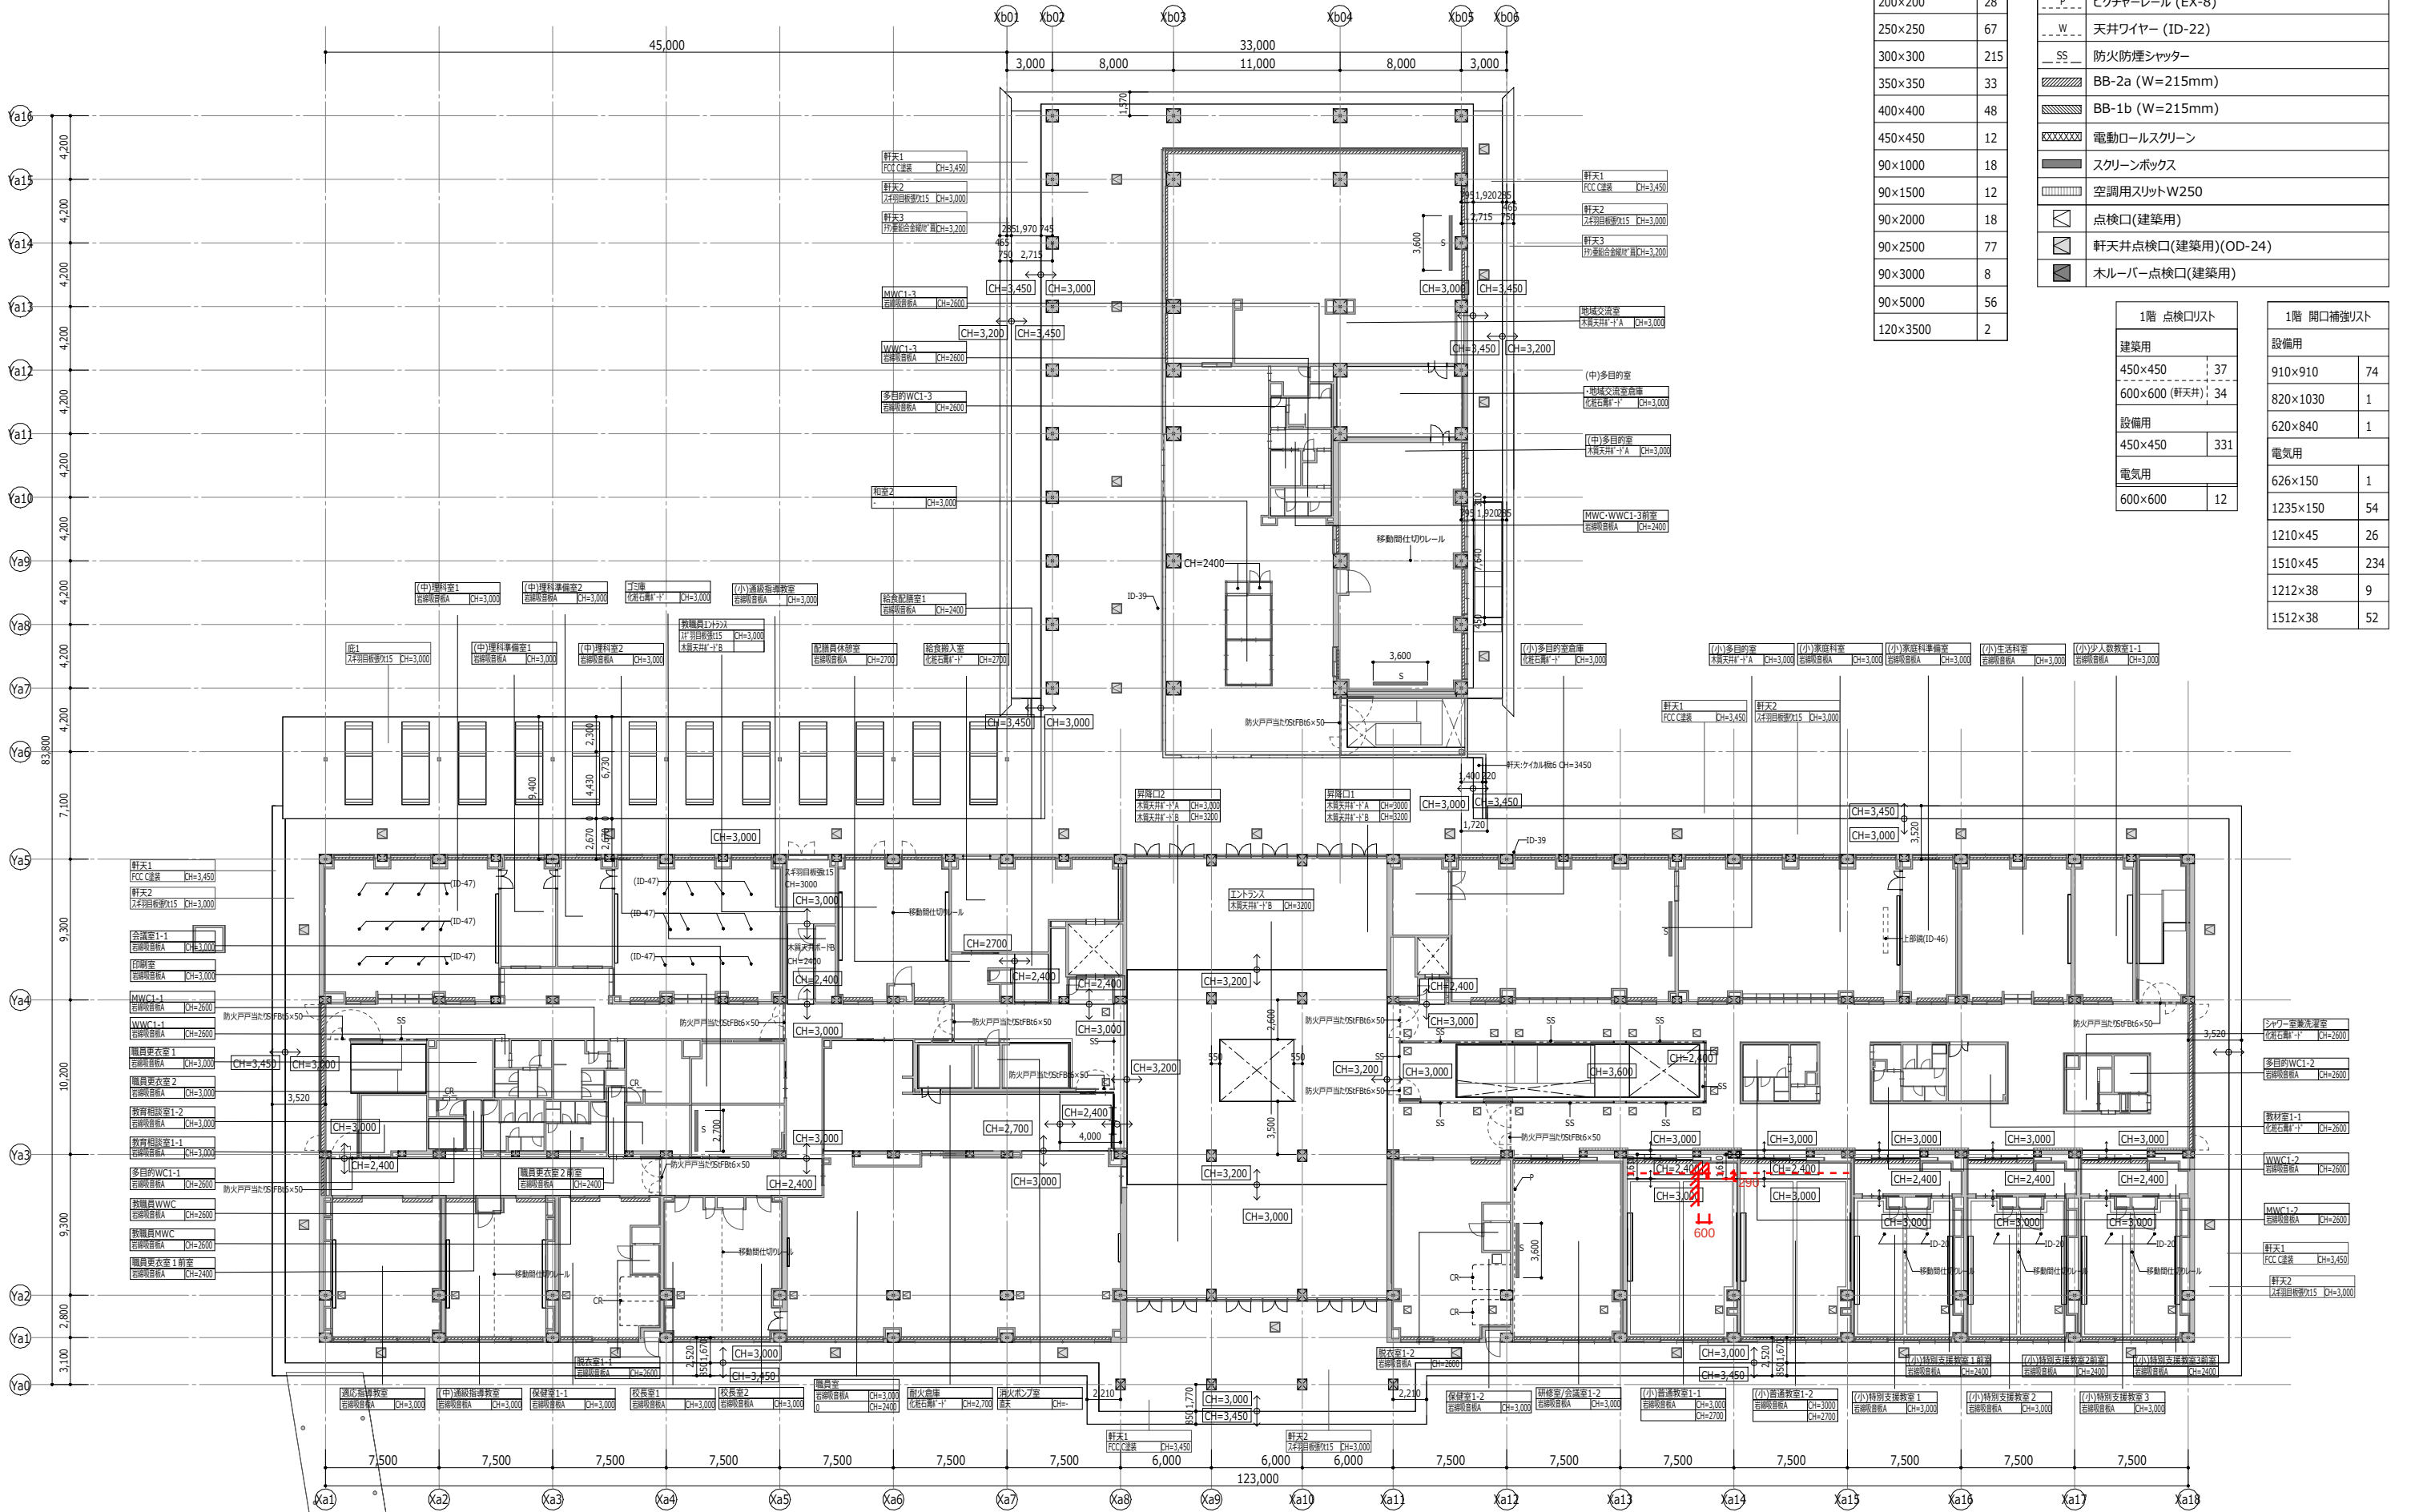

制気口リスト(全階)	
150×150	102
200×200	28
250×250	67
300×300	215
350×350	33
400×400	48
450×450	12
90×1000	18
90×1500	12
90×2000	18
90×2500	77
90×3000	8
90×5000	56
120×3500	2

凡例	
CR	カーテンレール (ID-51)
P	ピクチャーレール (EX-8)
W	天井ワイヤー (ID-22)
SS	防火防煙シャッター
BB-2a (W=215mm)	
BB-1b (W=215mm)	
電動ロールスクリーン	
スクリーンボックス	
空調用スリットW250	
点検口(建築用)	
軒天井点検口(建築用)(OD-24)	
ホルバーバー点検口(建築用)	

1階 点検口リスト	
建築用	
450×450	37
600×600 (軒天井)	34
設備用	
450×450	331
電気用	
600×600	12

1階 開口補強リスト	
設備用	
910×910	74
820×1030	1
620×840	1
電気用	
626×150	1
1235×150	54
1210×45	26
1510×45	234
1212×38	9
1512×38	52