


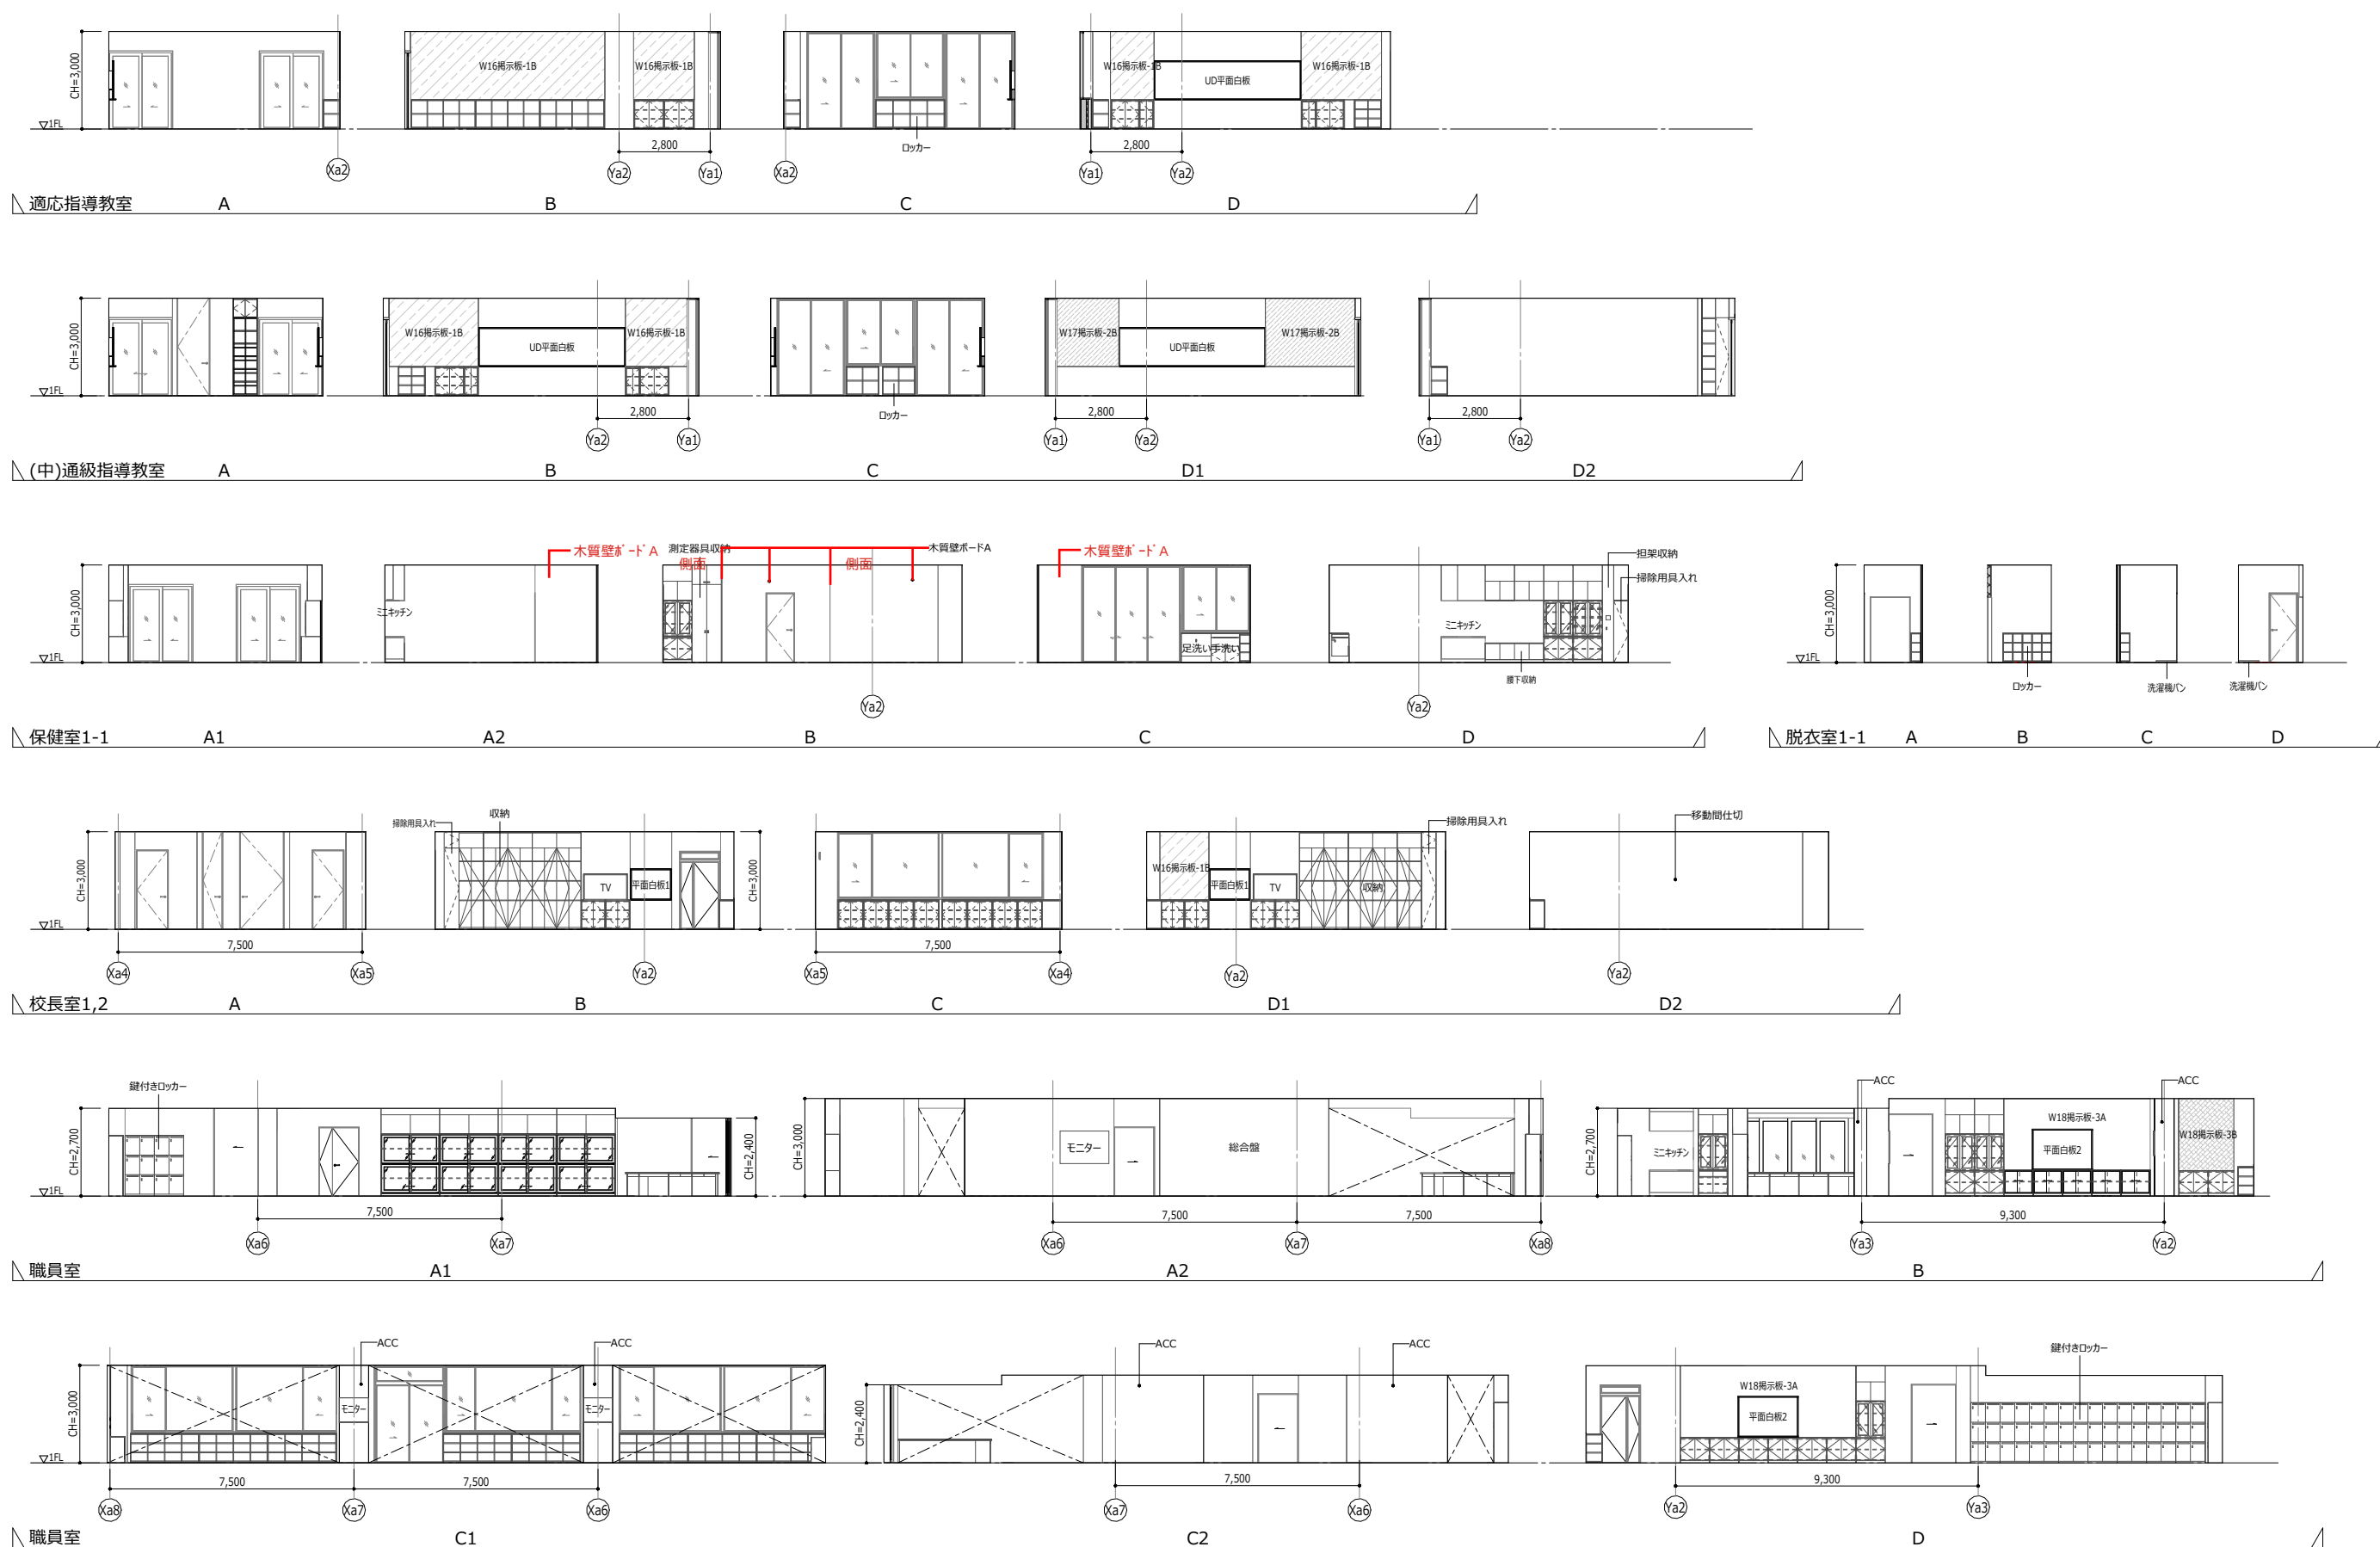
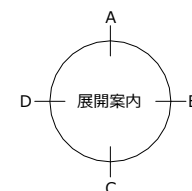
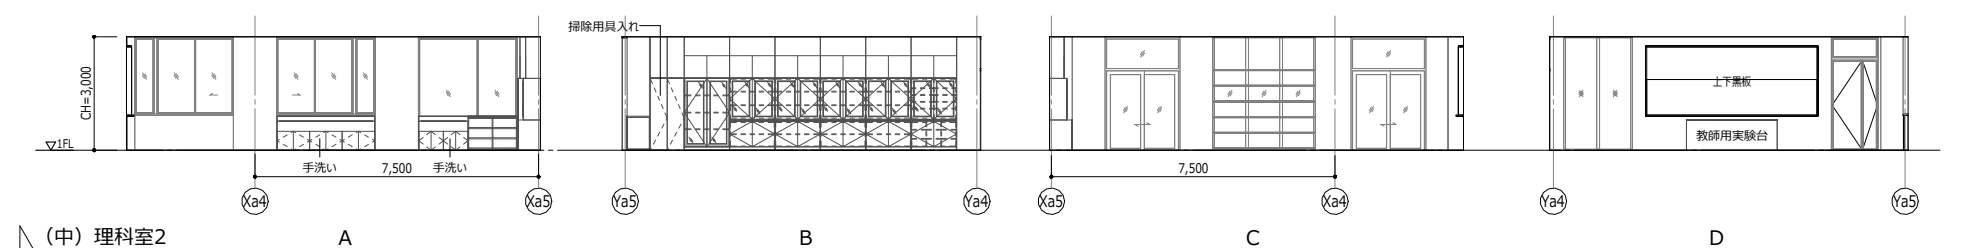
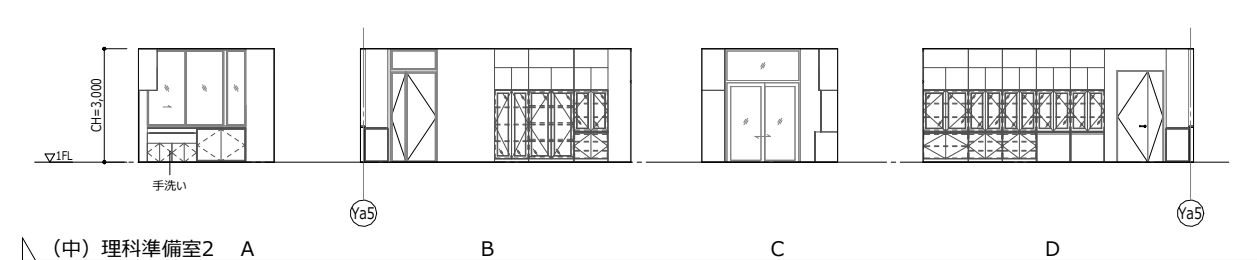
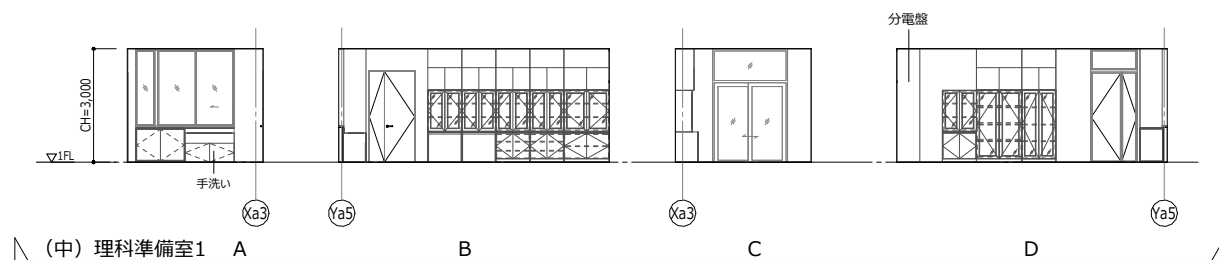
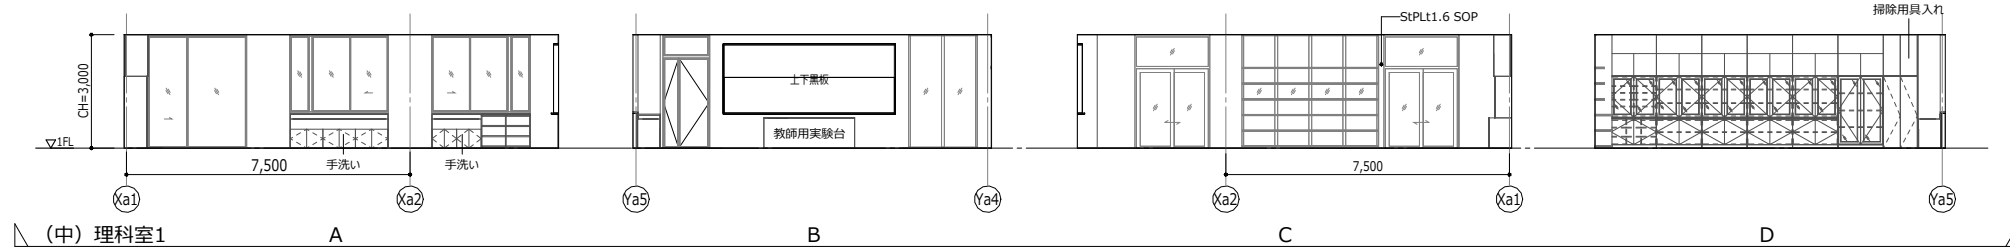
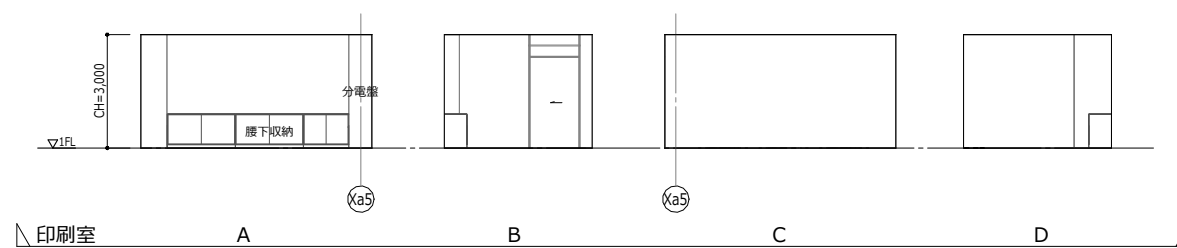
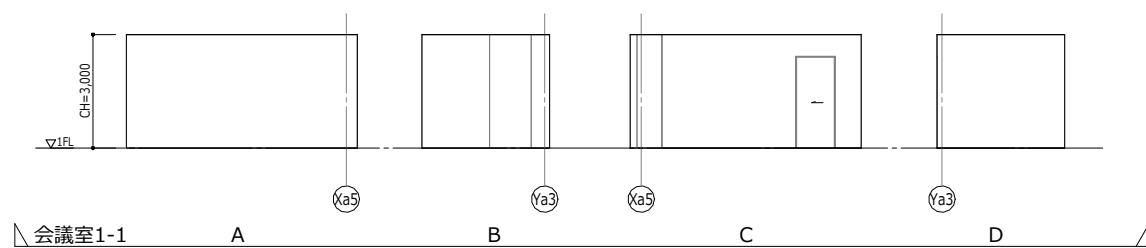
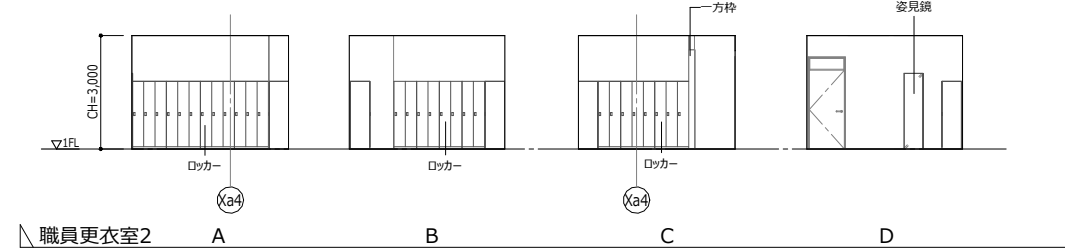
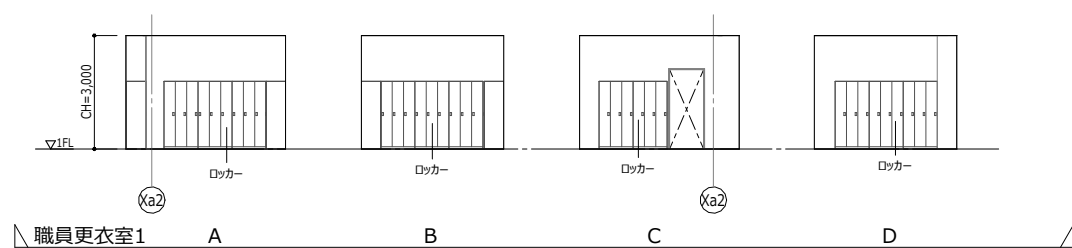
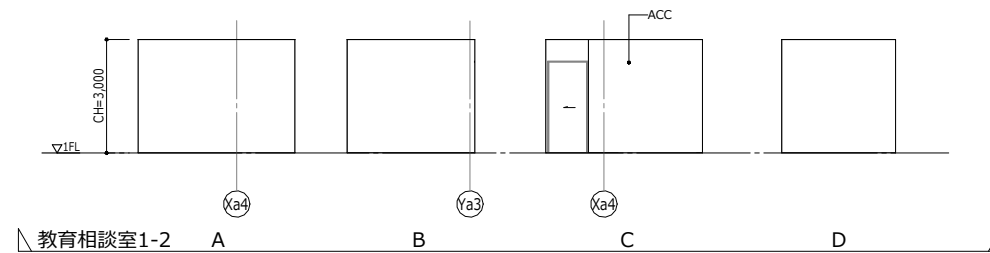
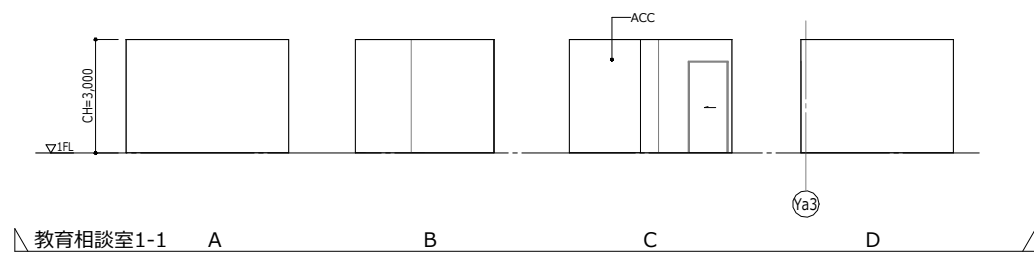
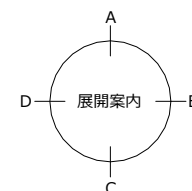
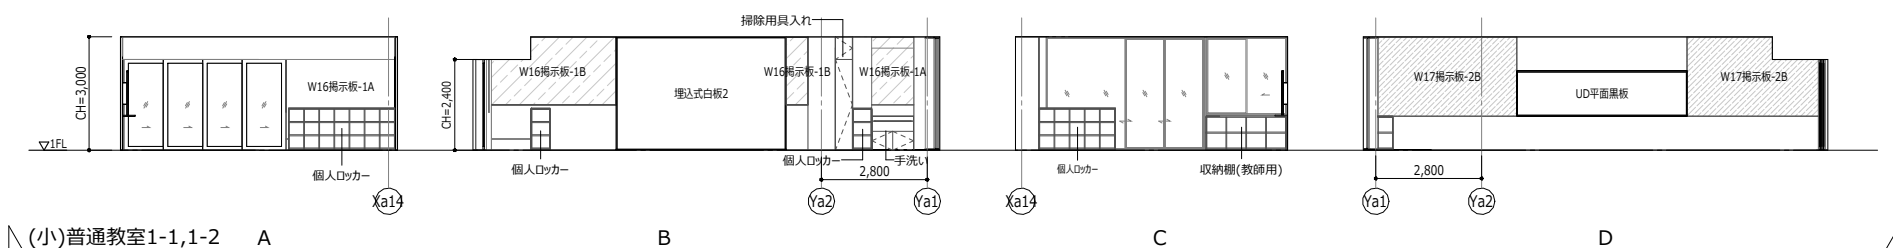
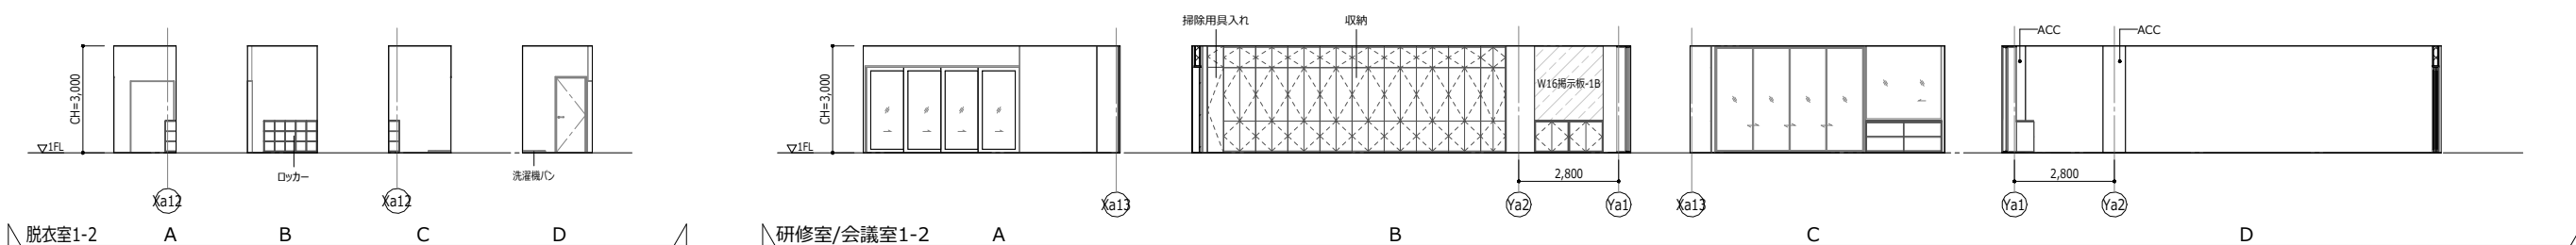
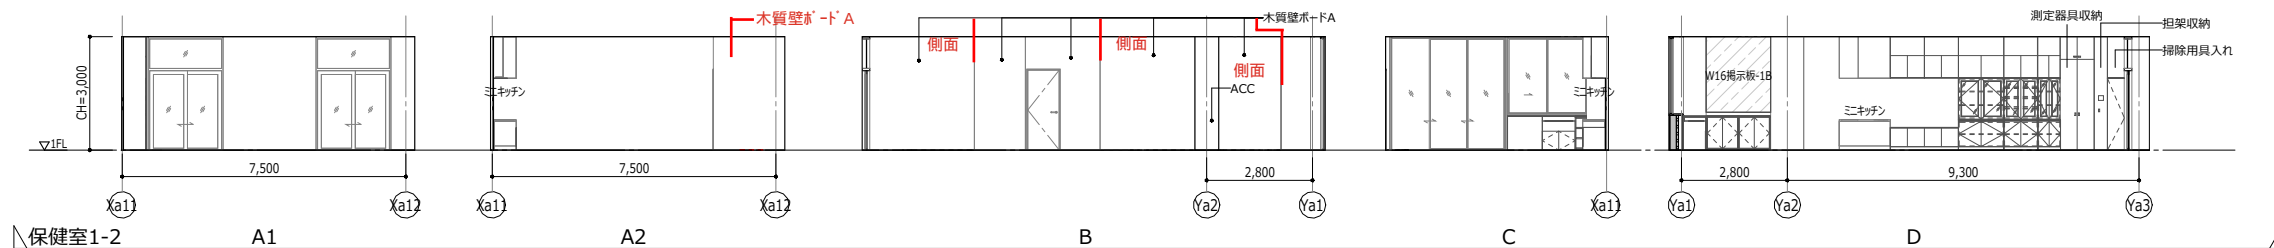
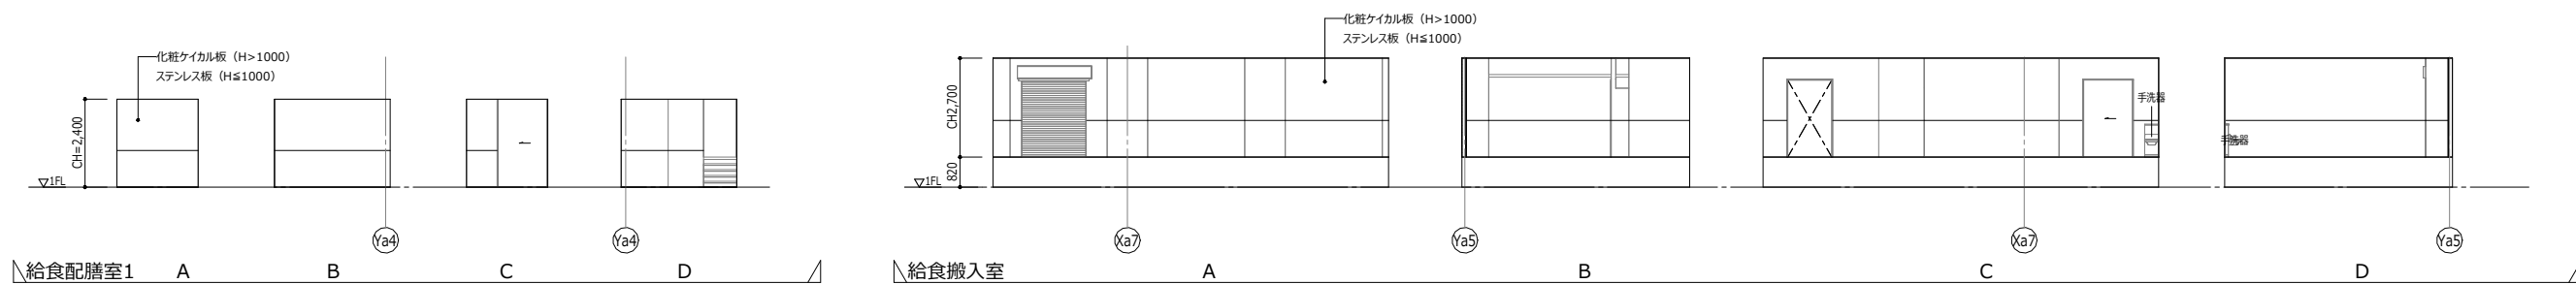
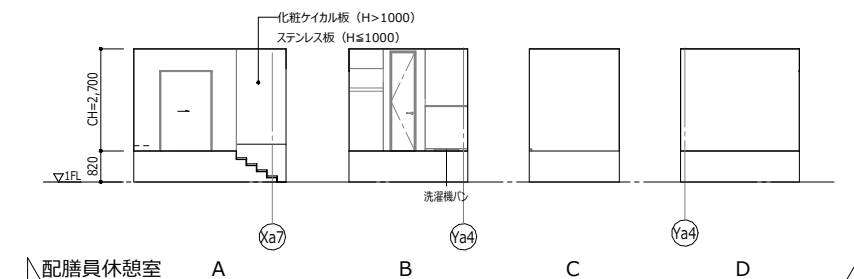
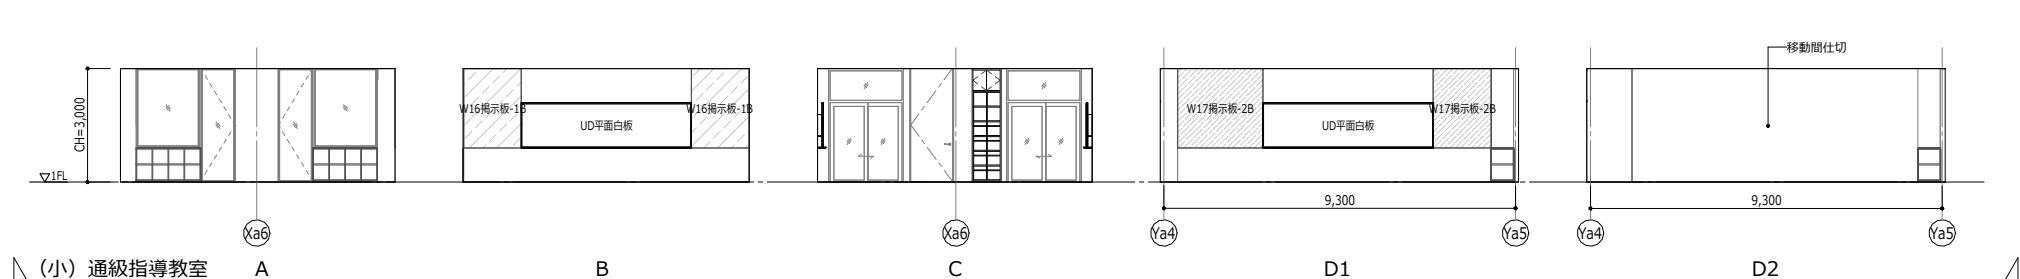
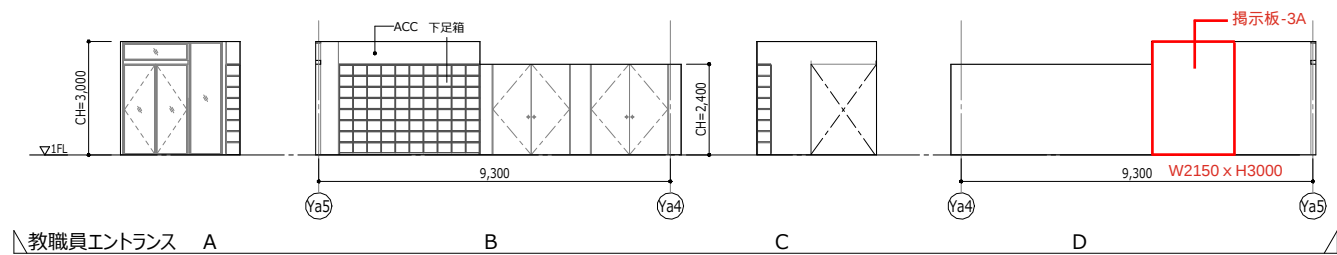
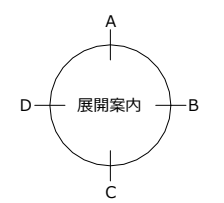
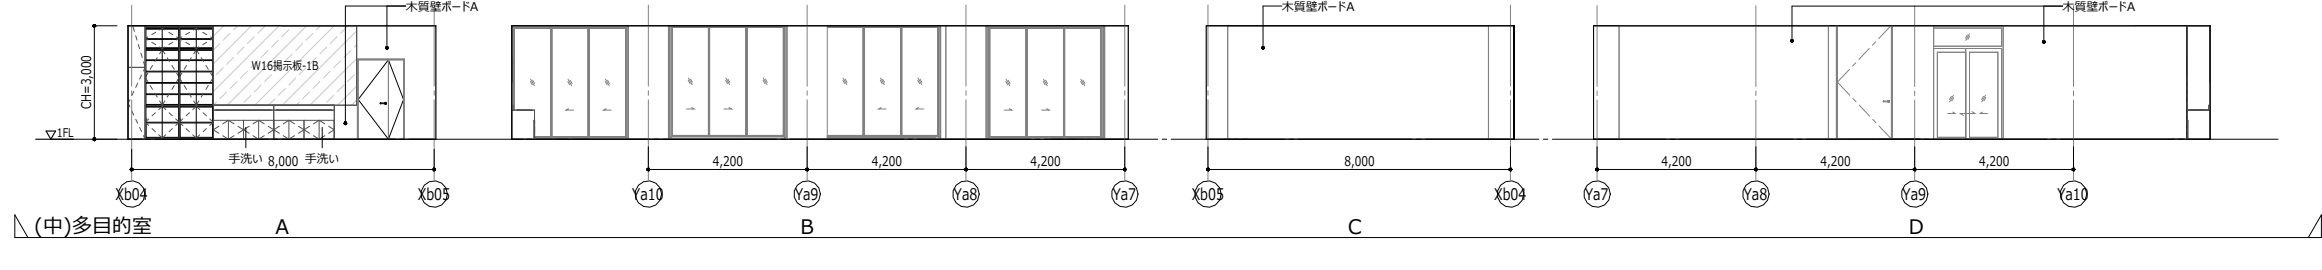
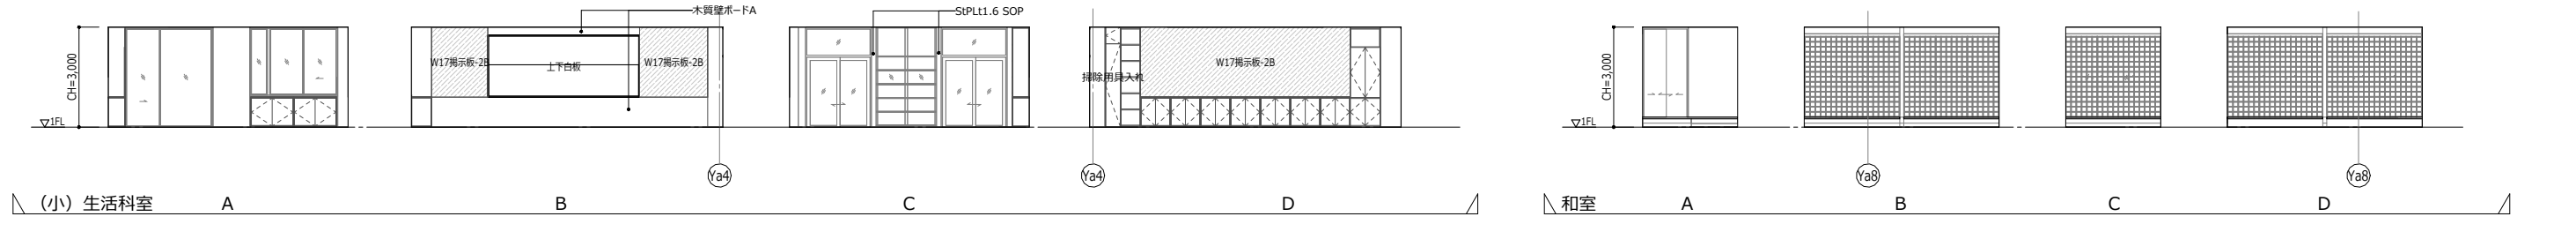
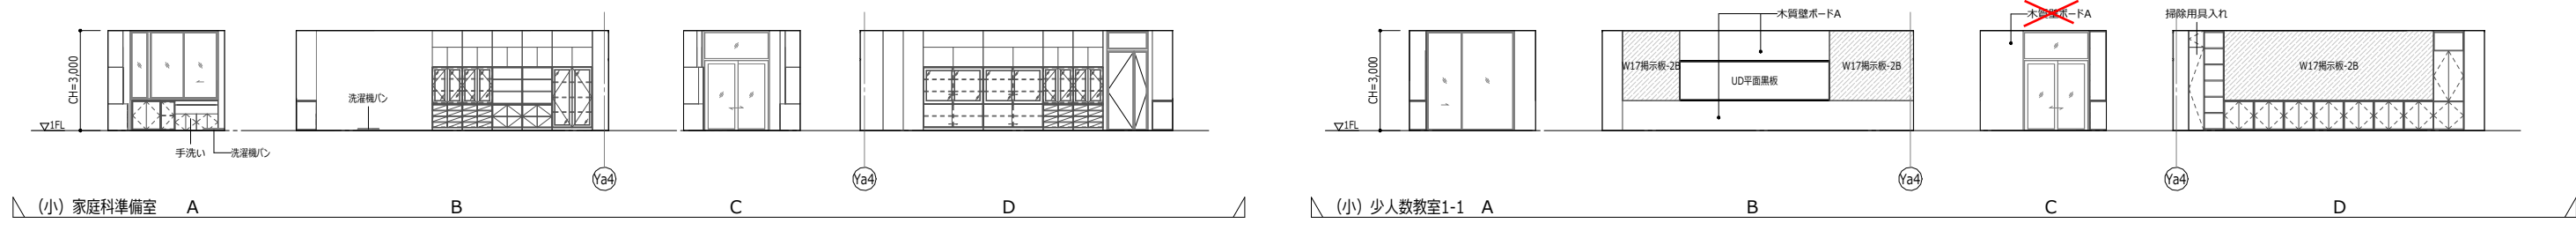








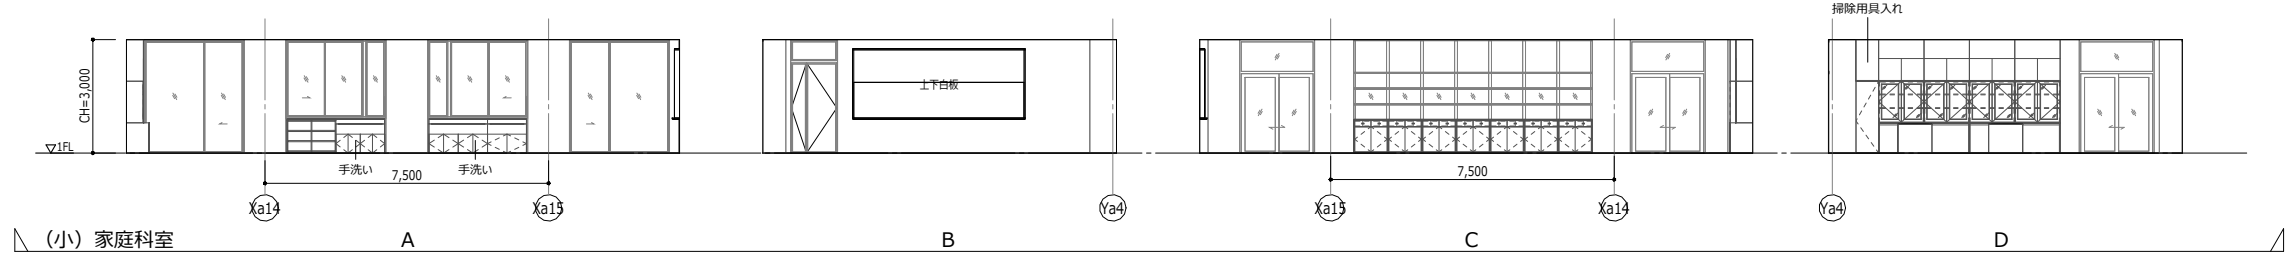







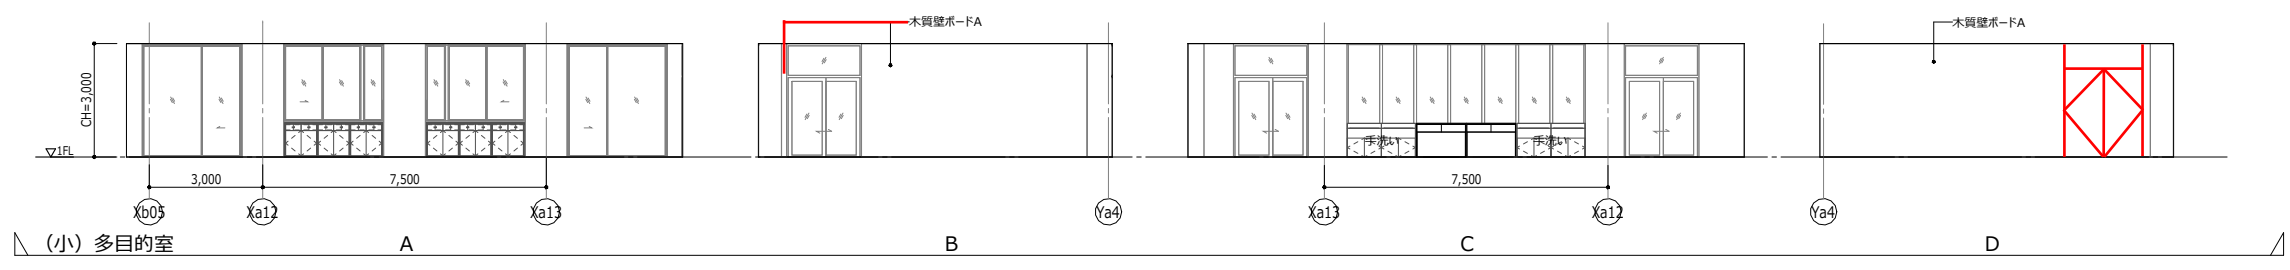








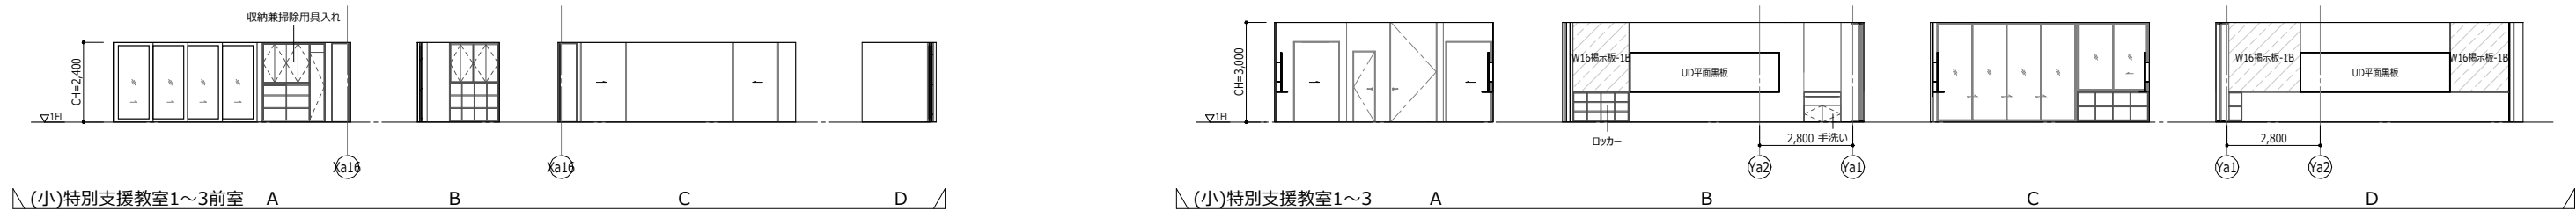



別紙409










令和7年度		
業務名称	新宮地域小中一貫校建設工事	図面番号
図面名称	展開図4	A-069
	縮尺 1:100 (A1)	
	1:200 (A3)	

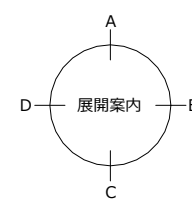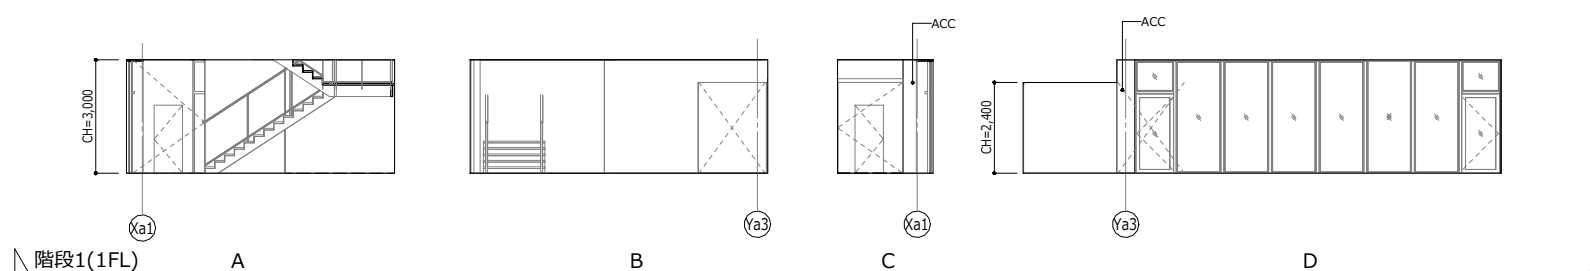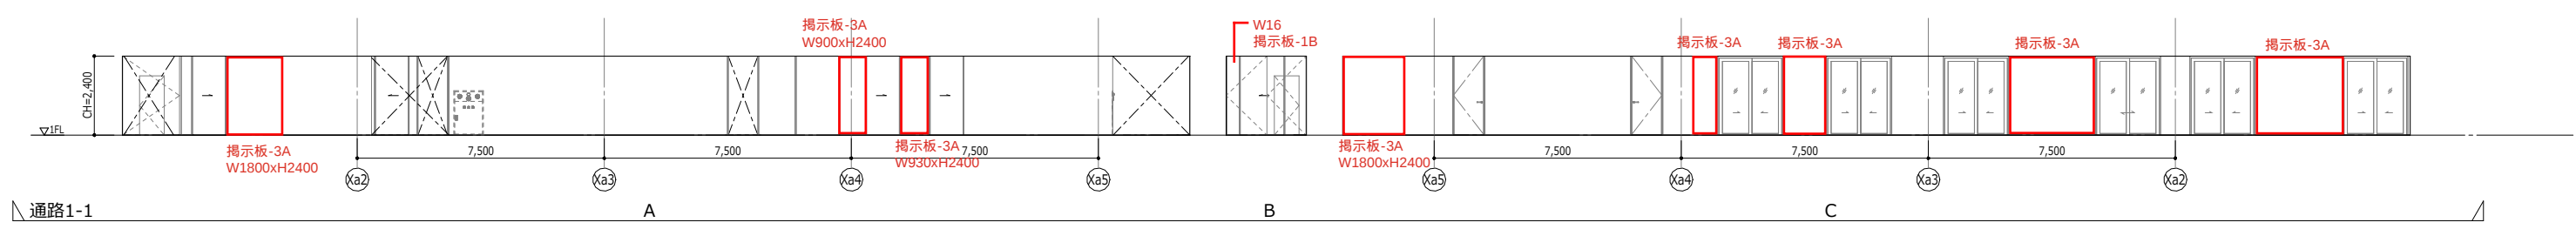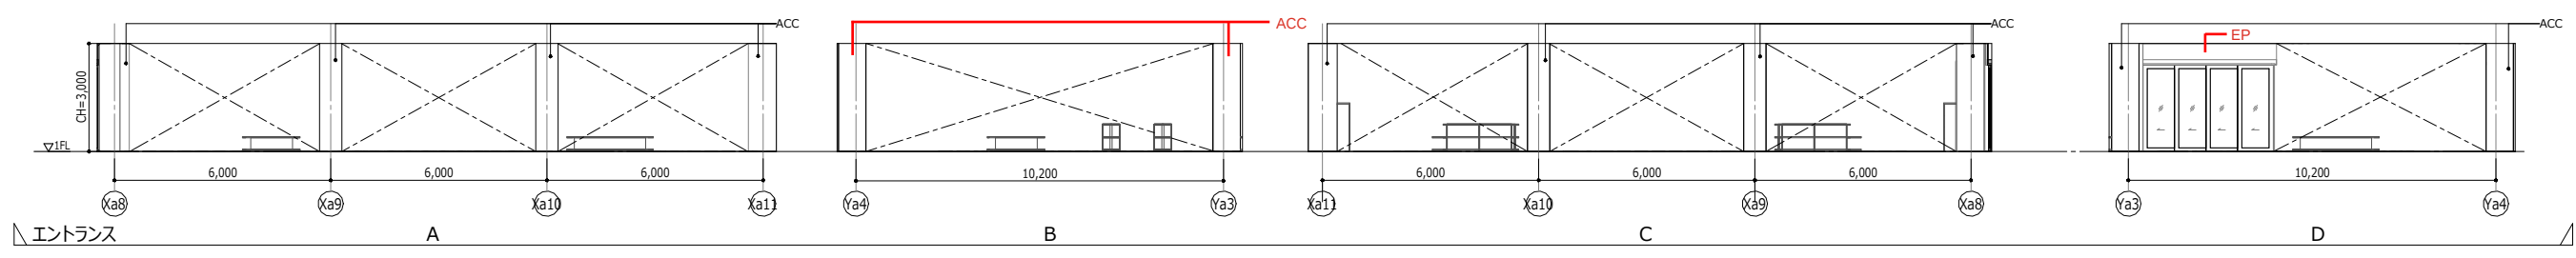
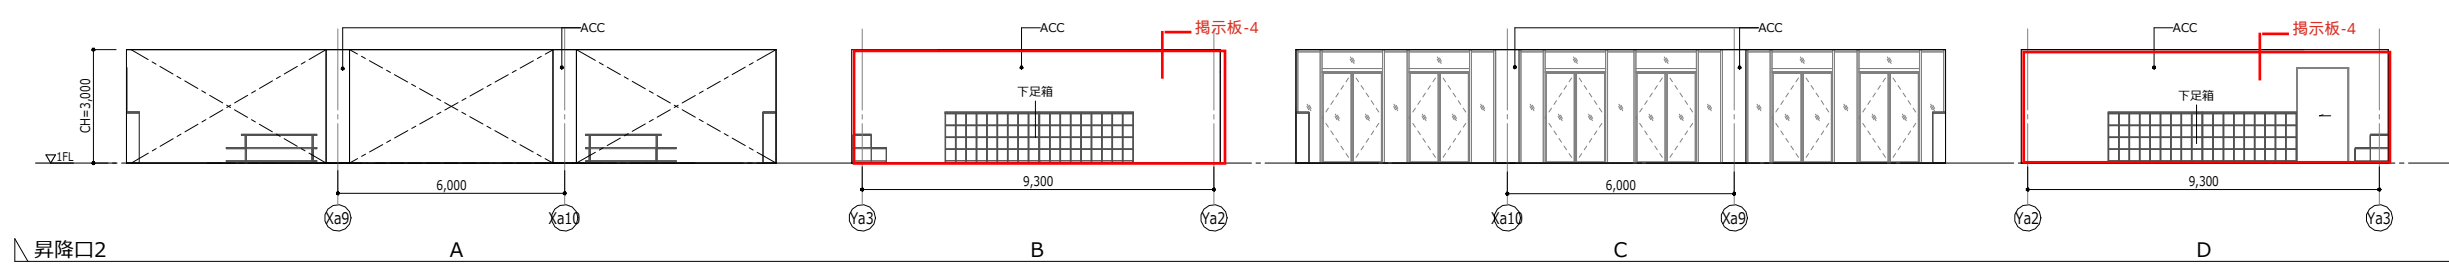
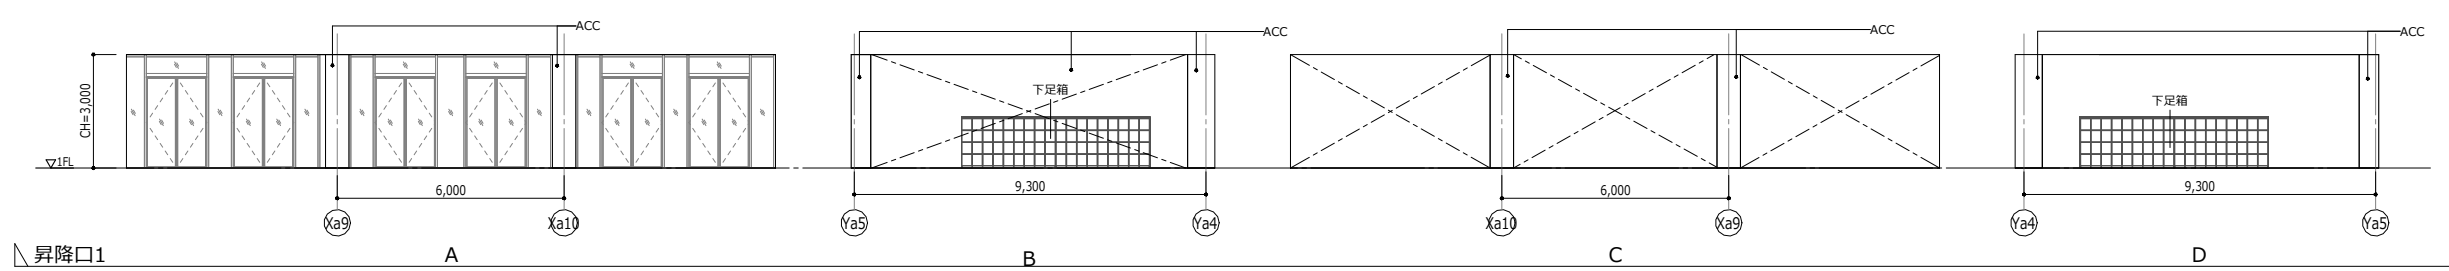
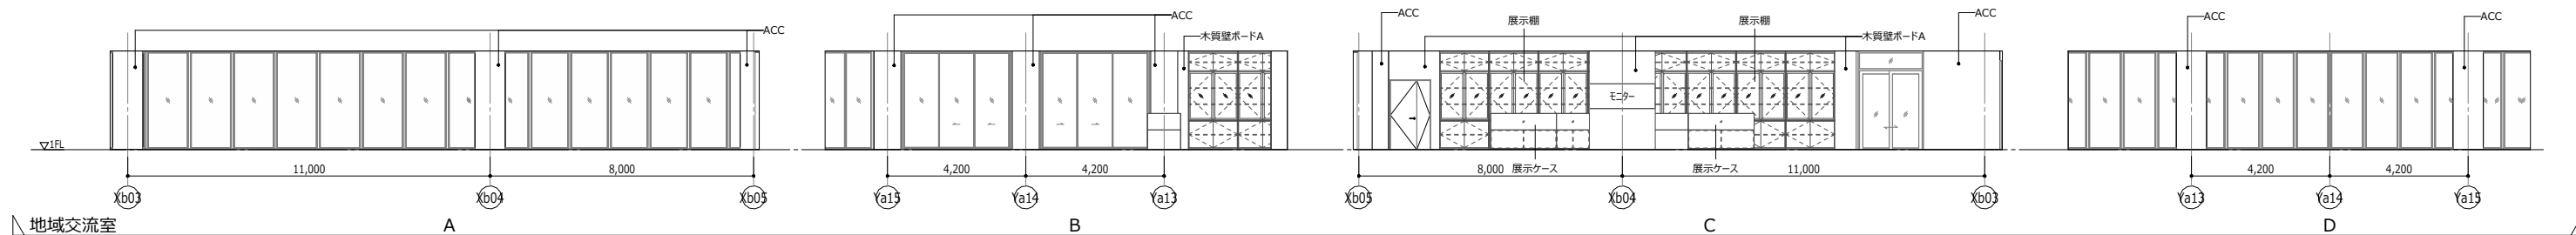


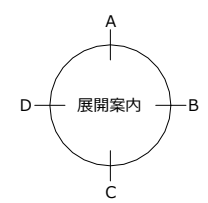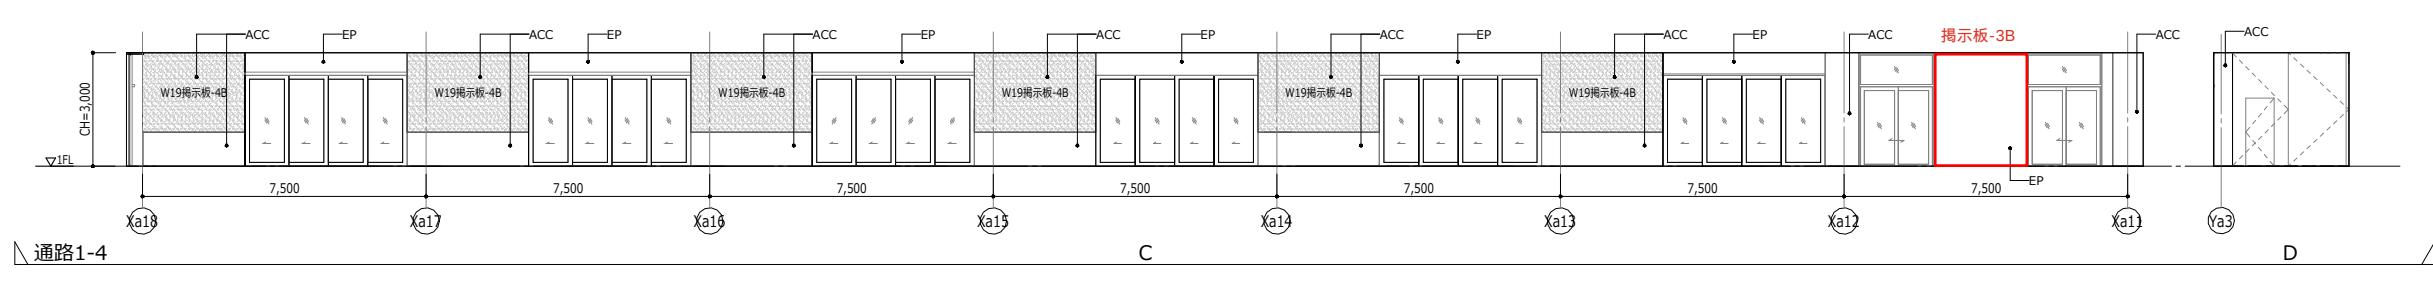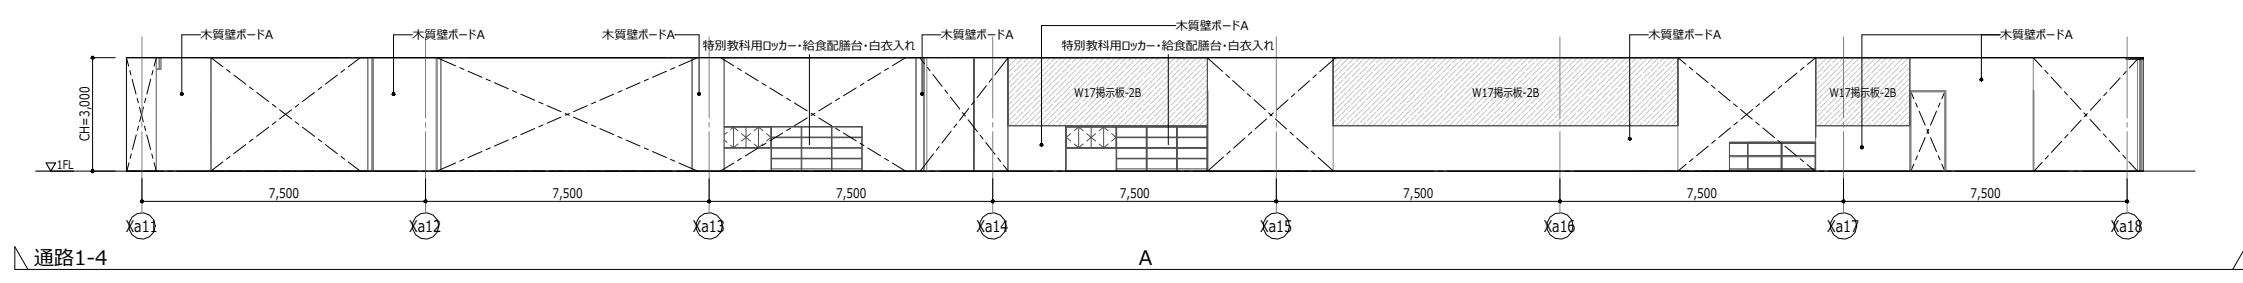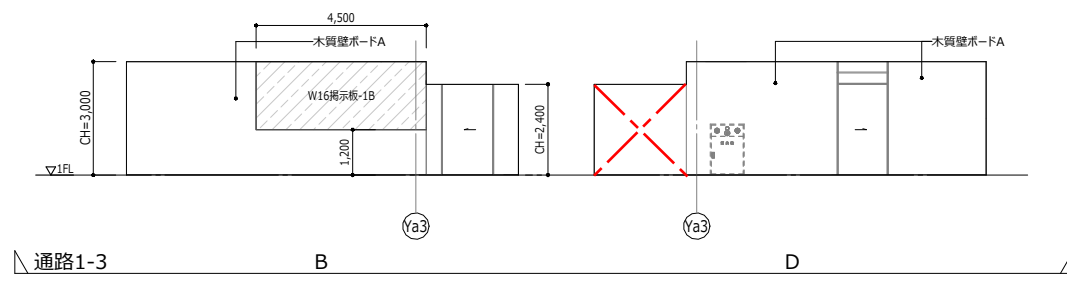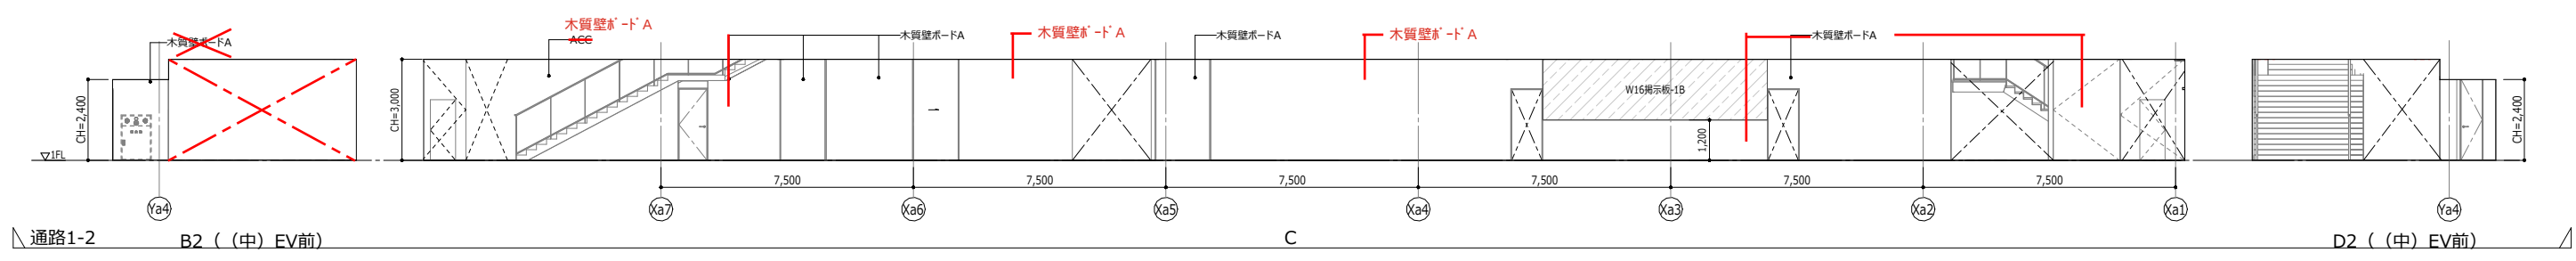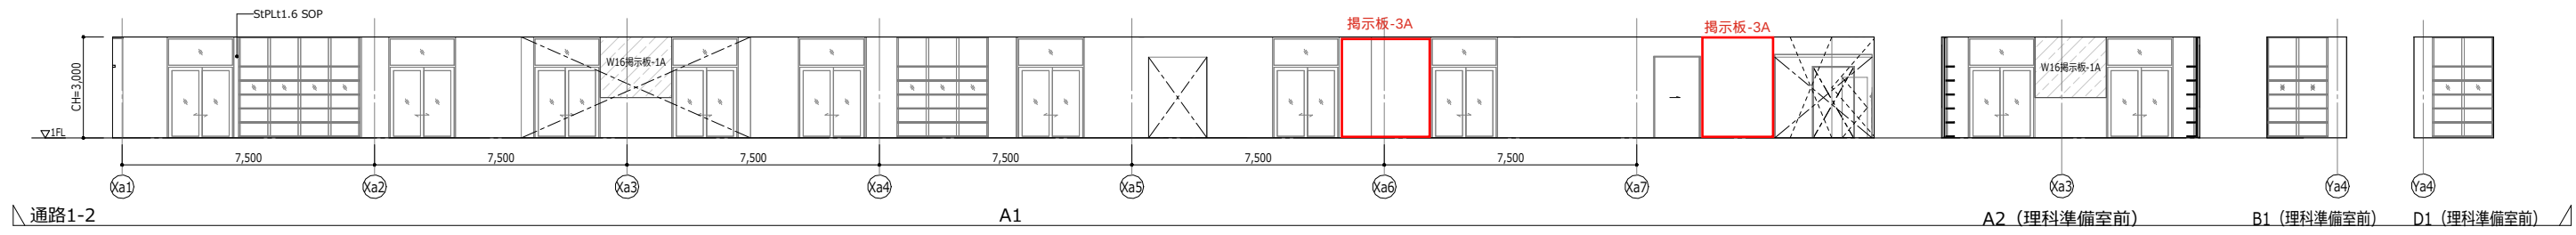

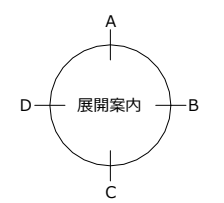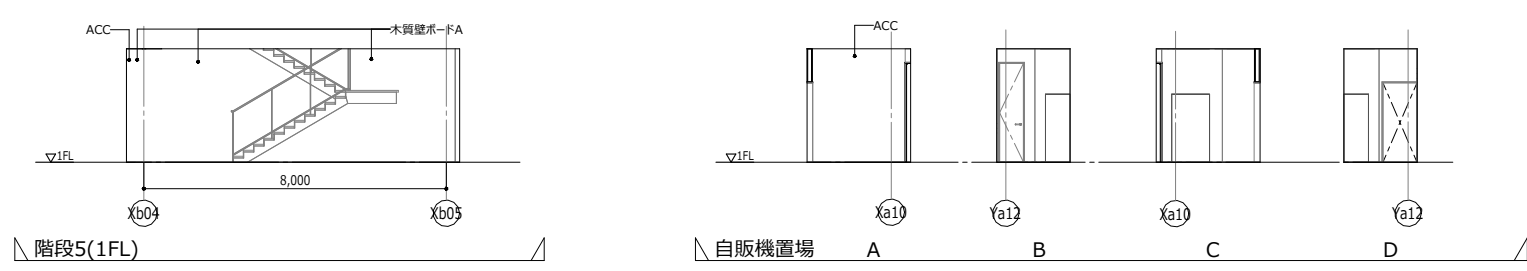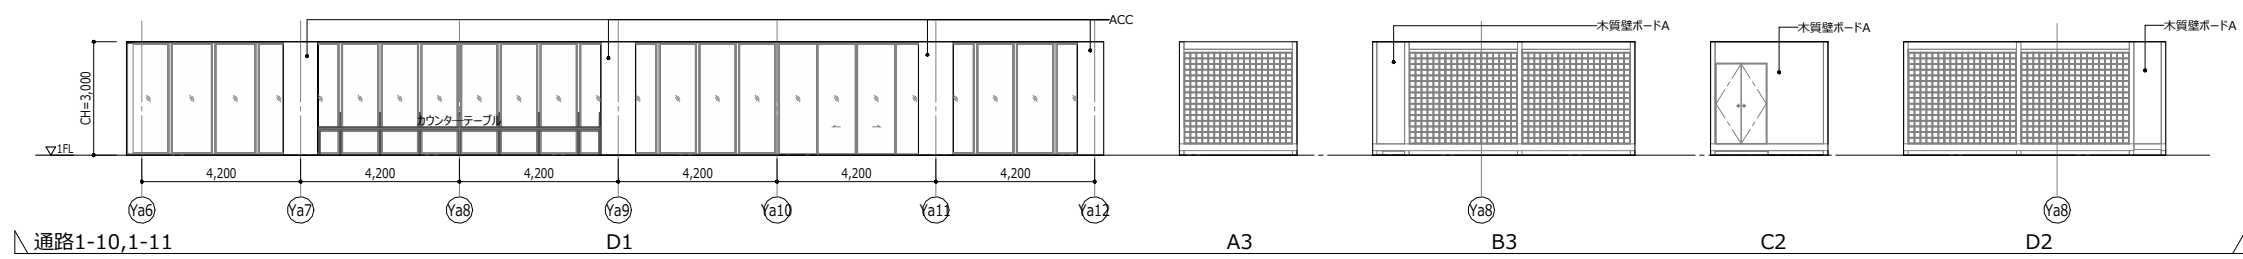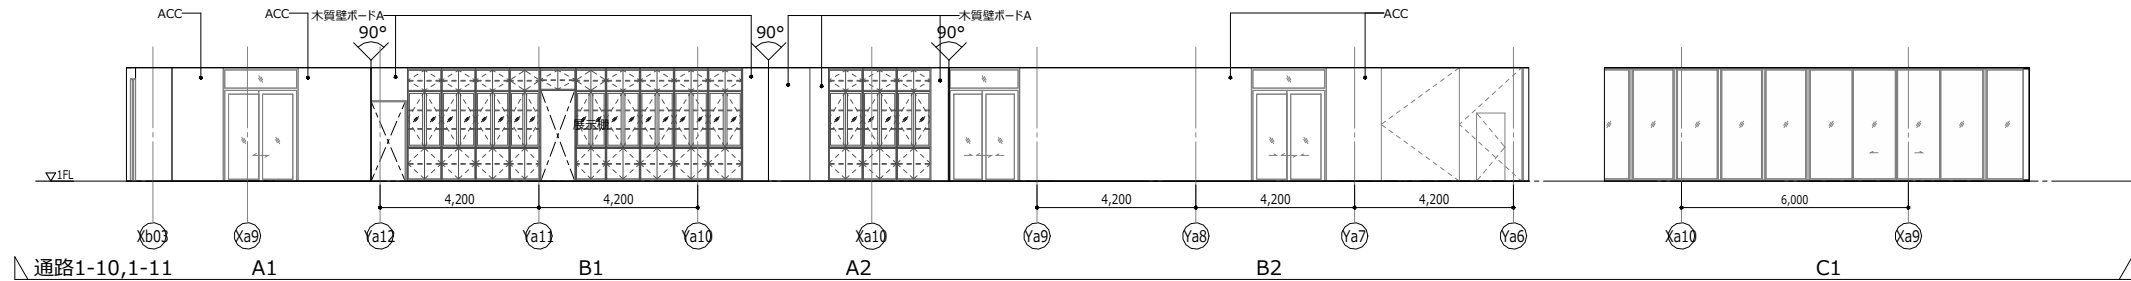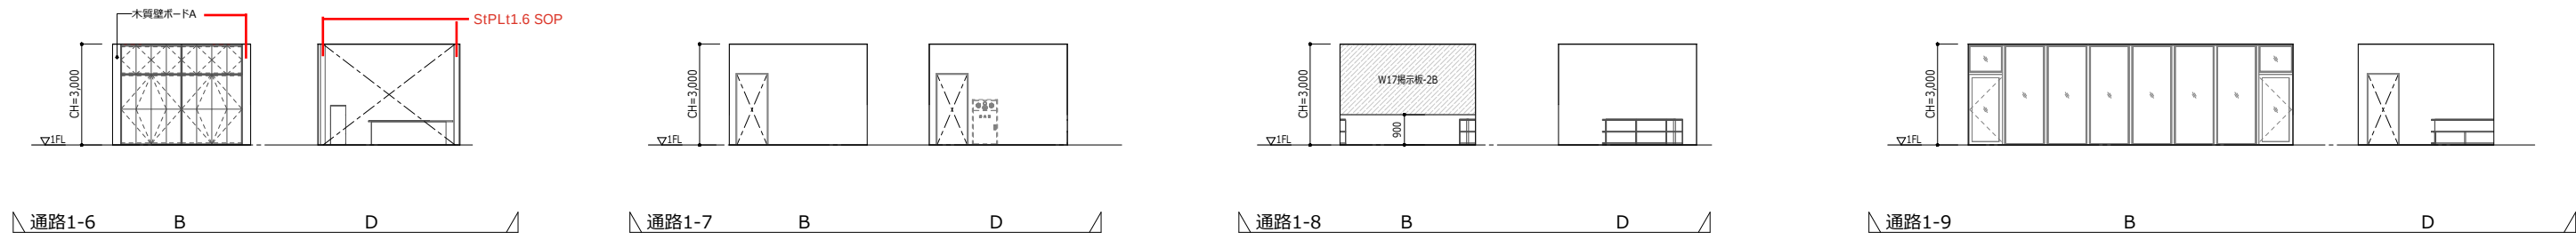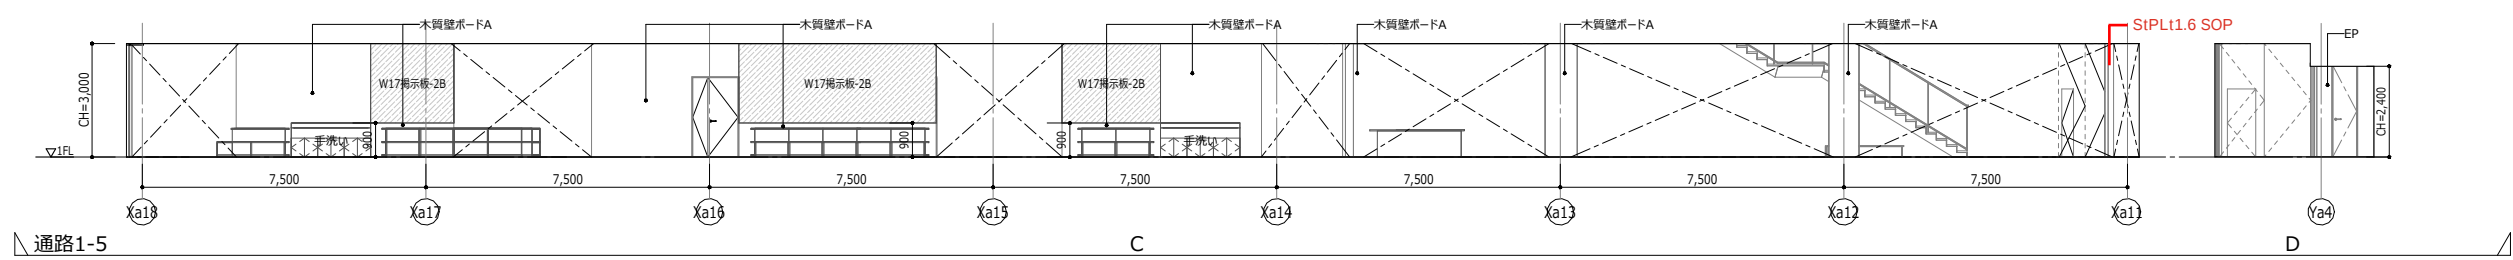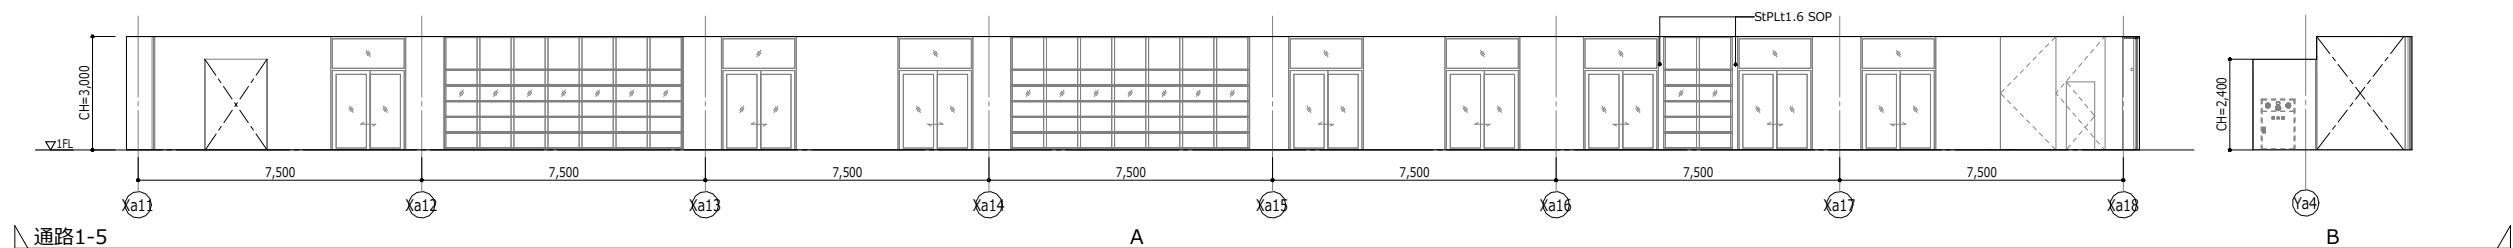









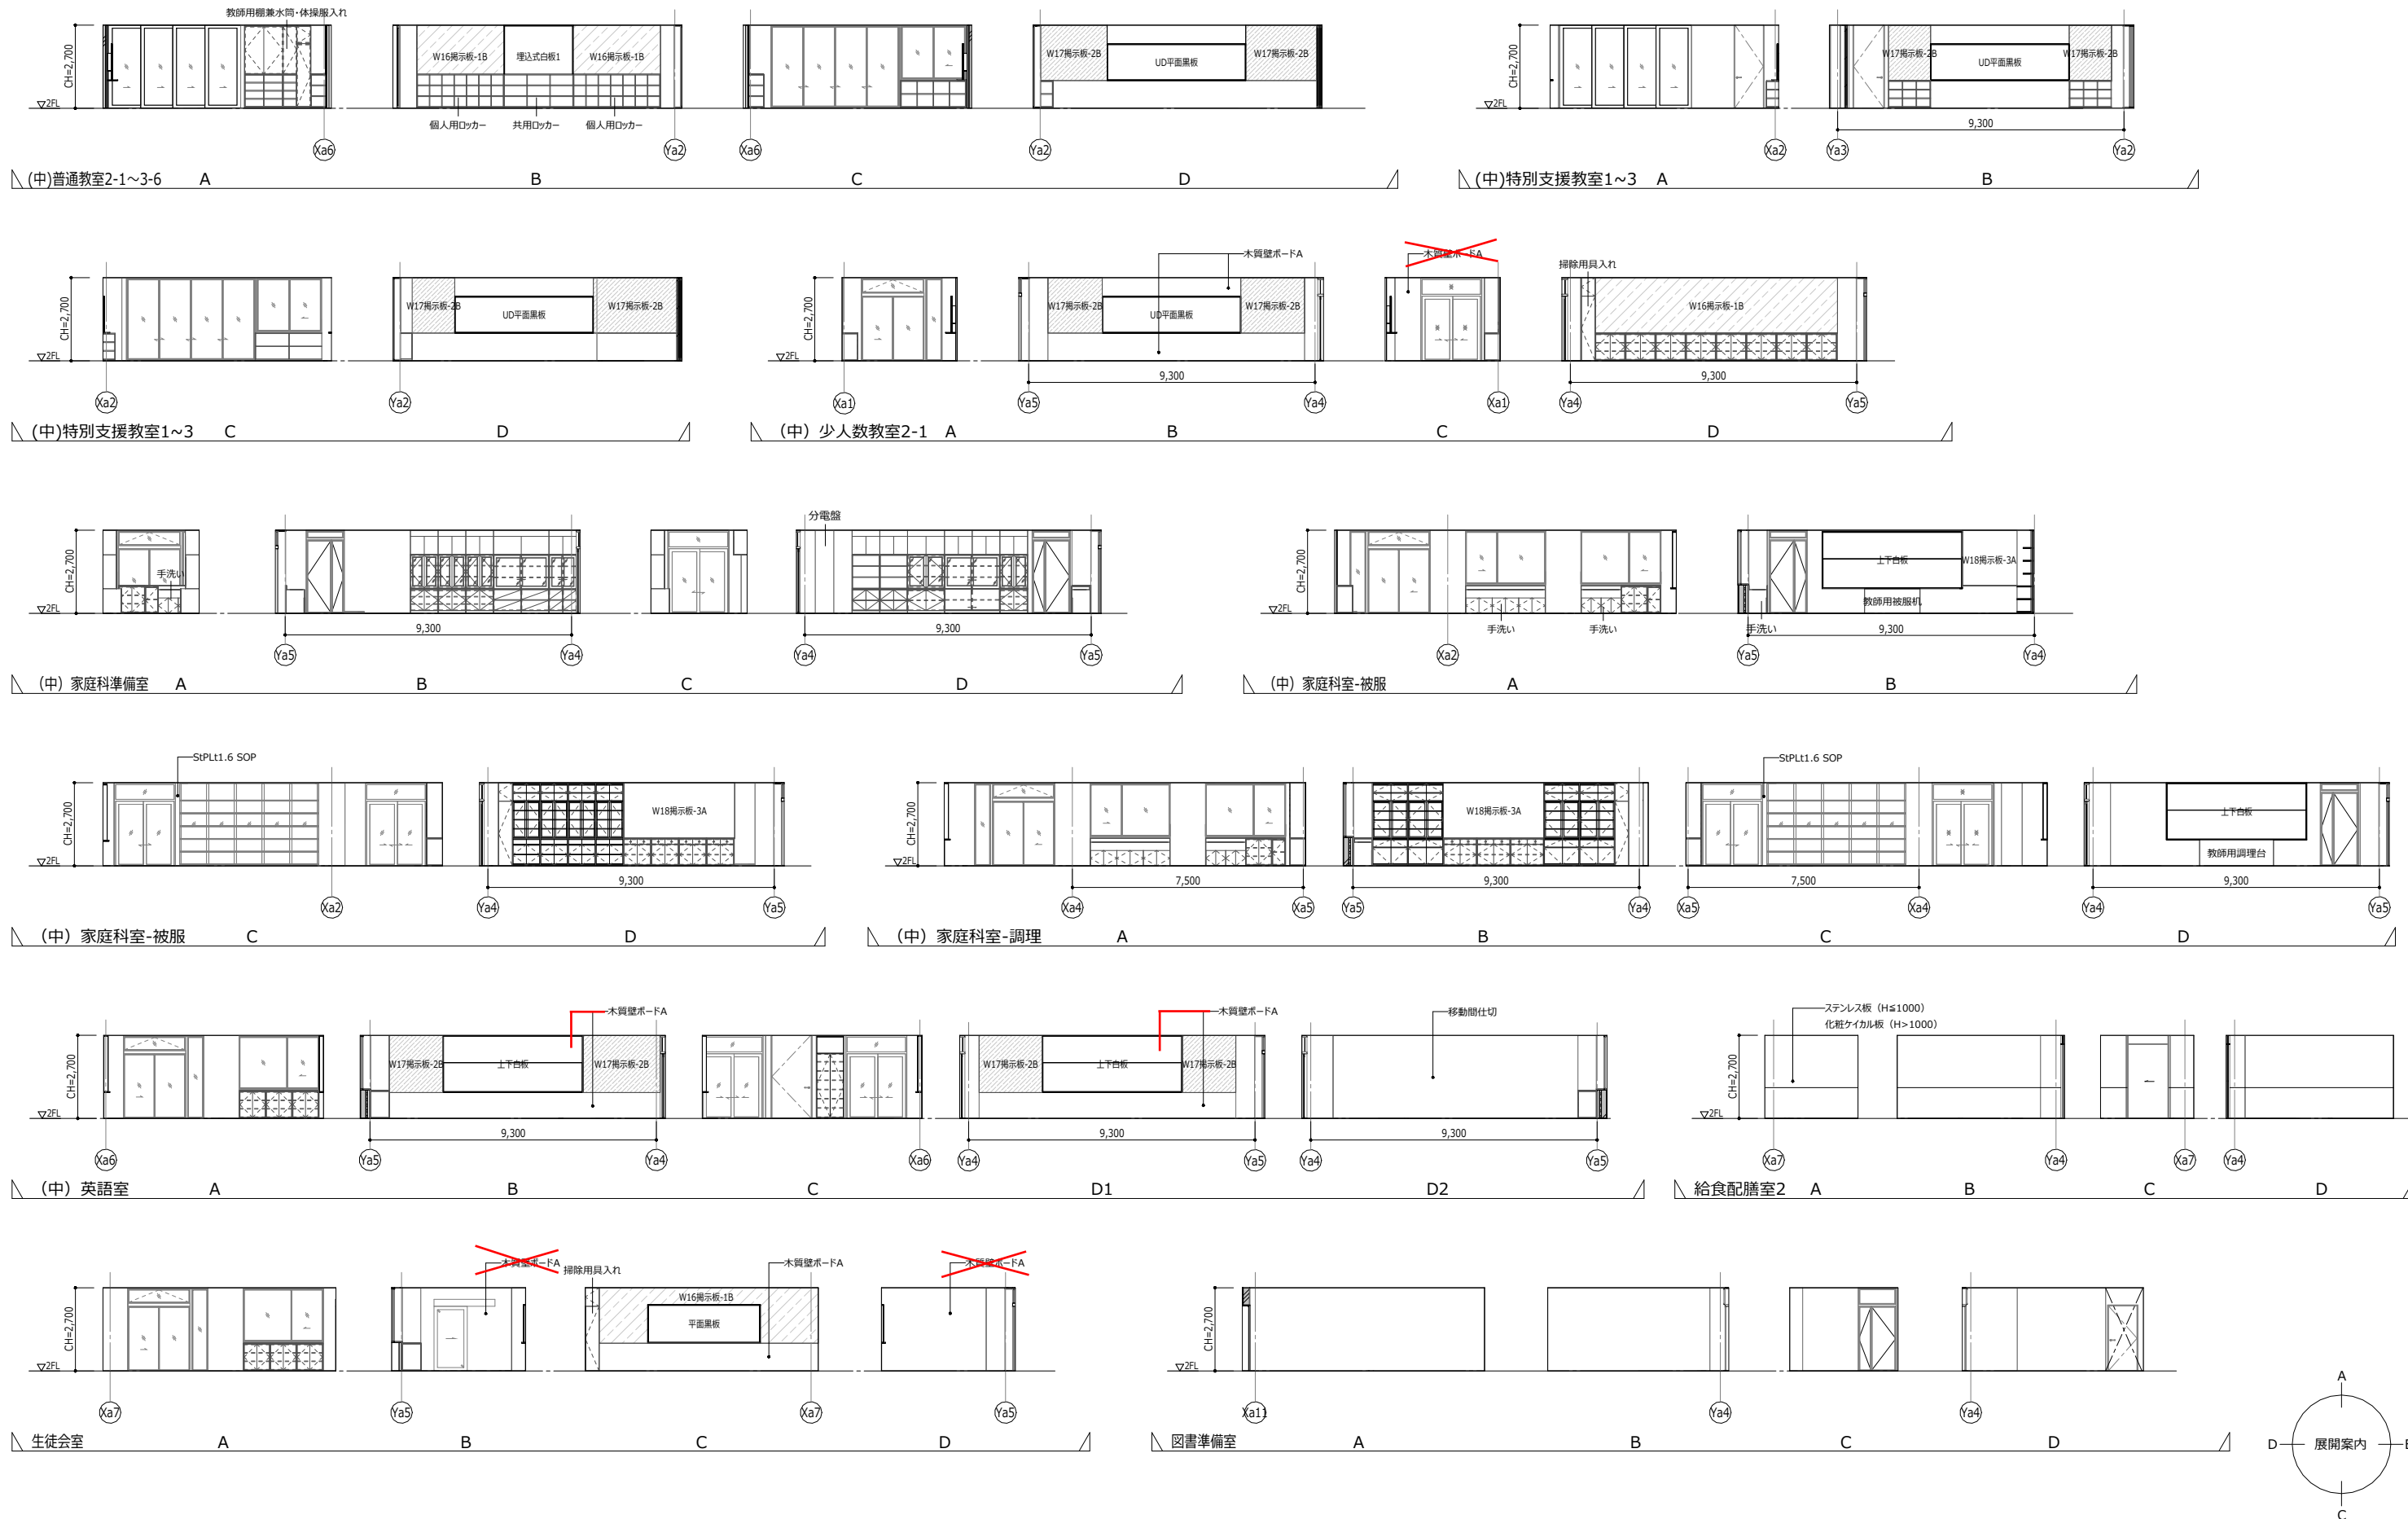


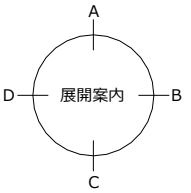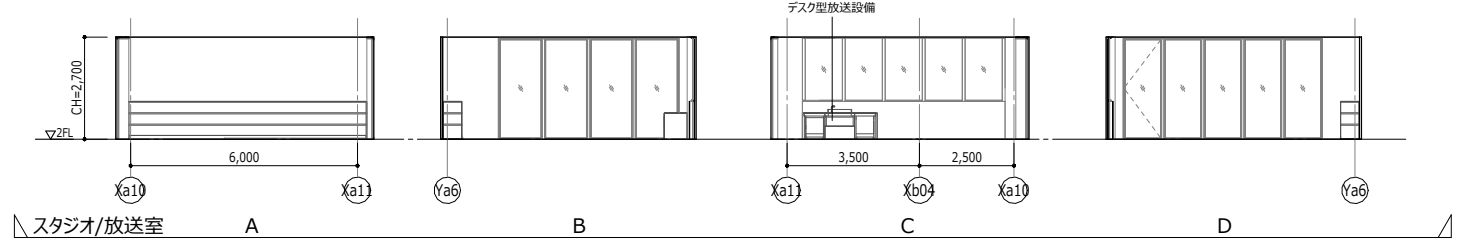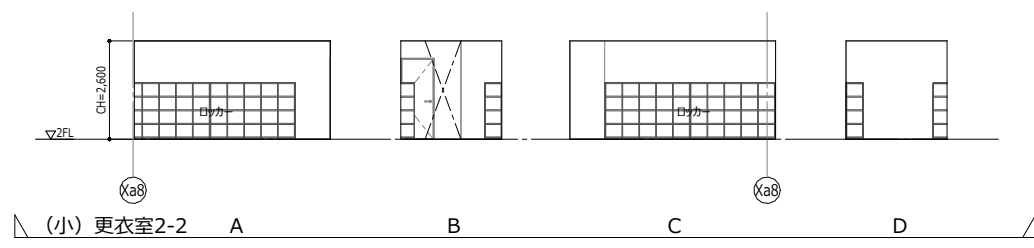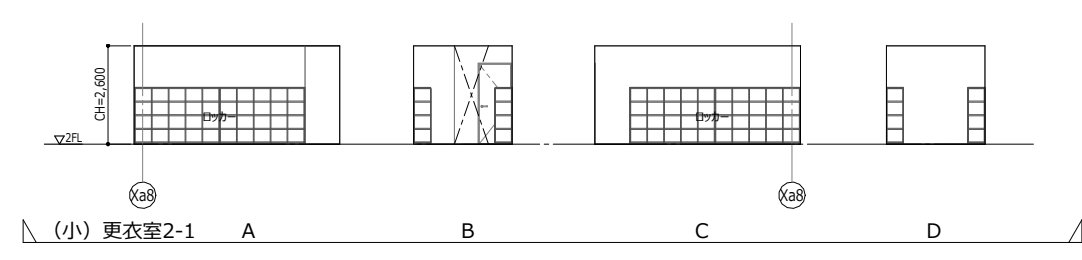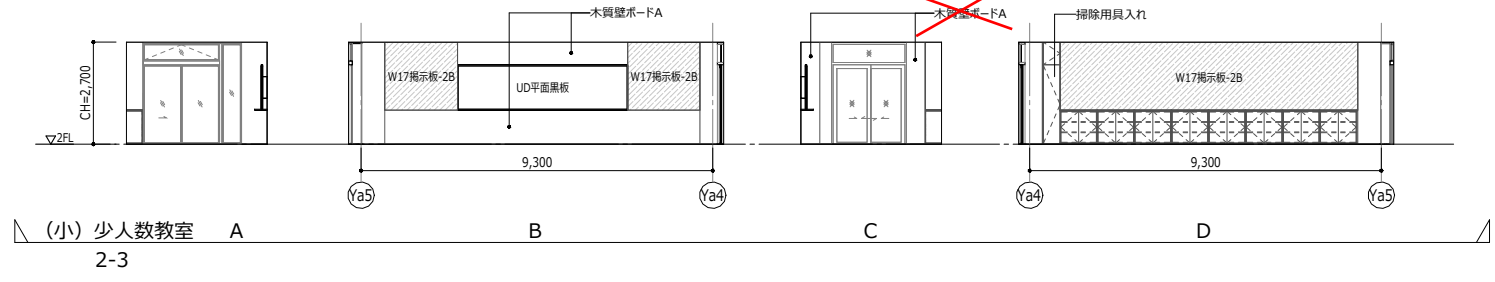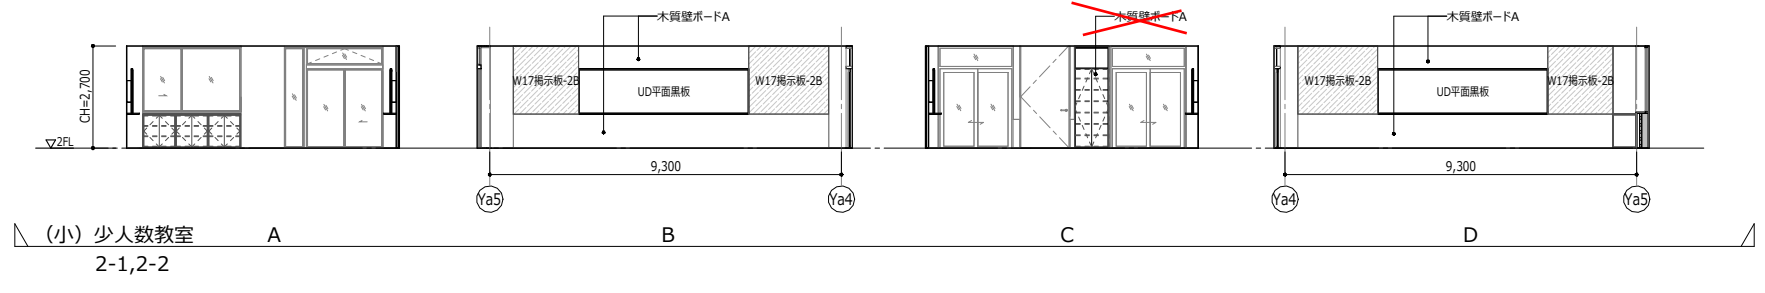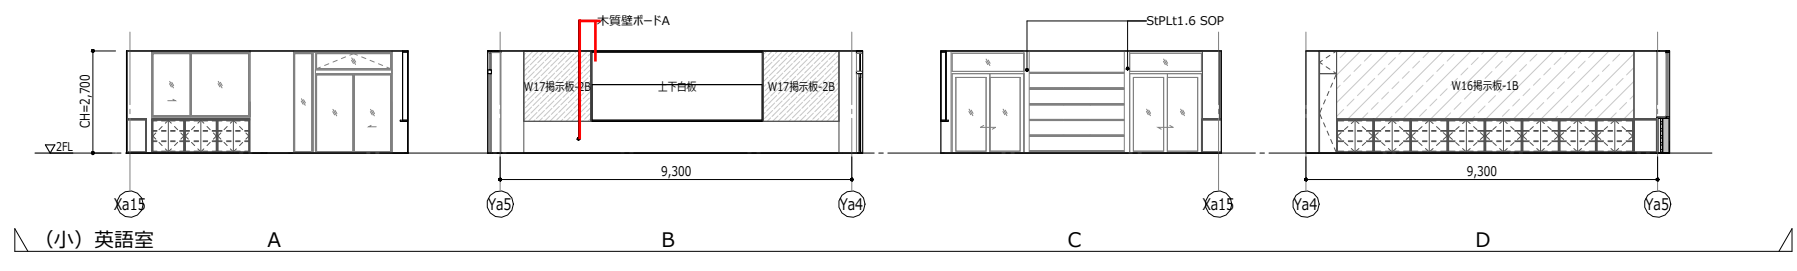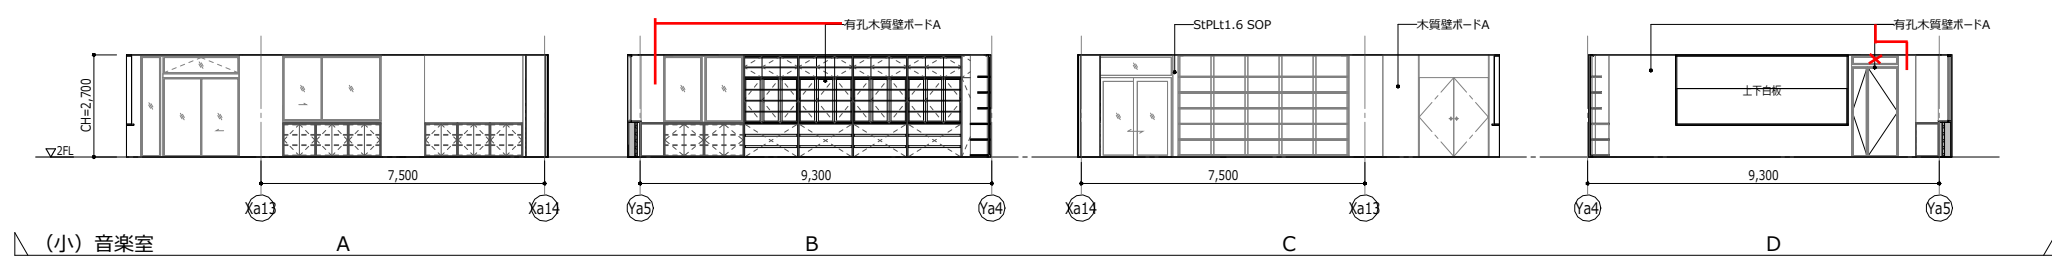
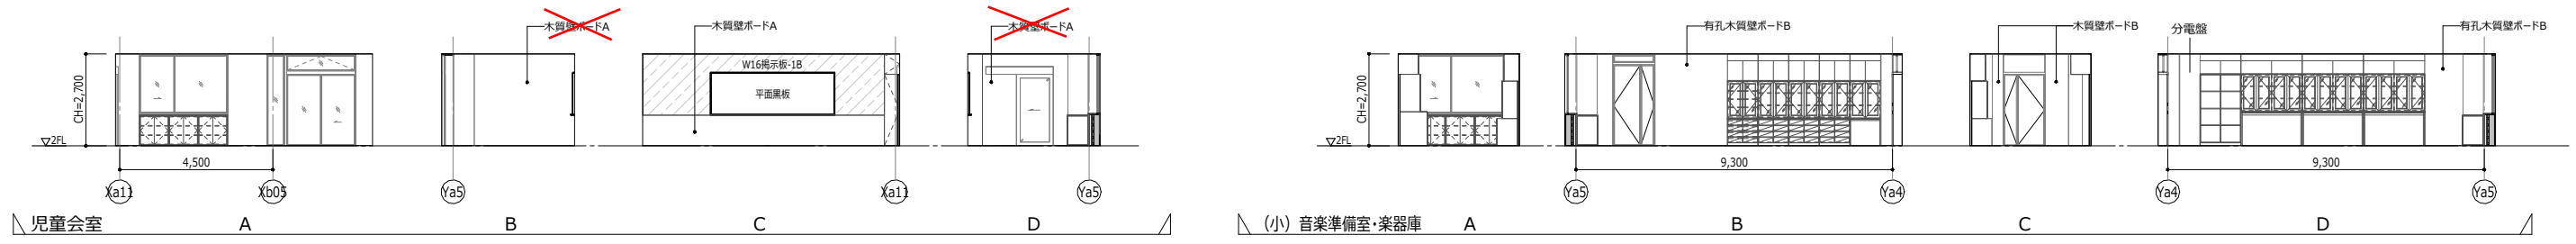


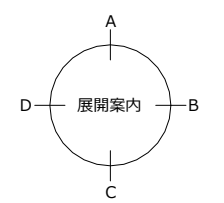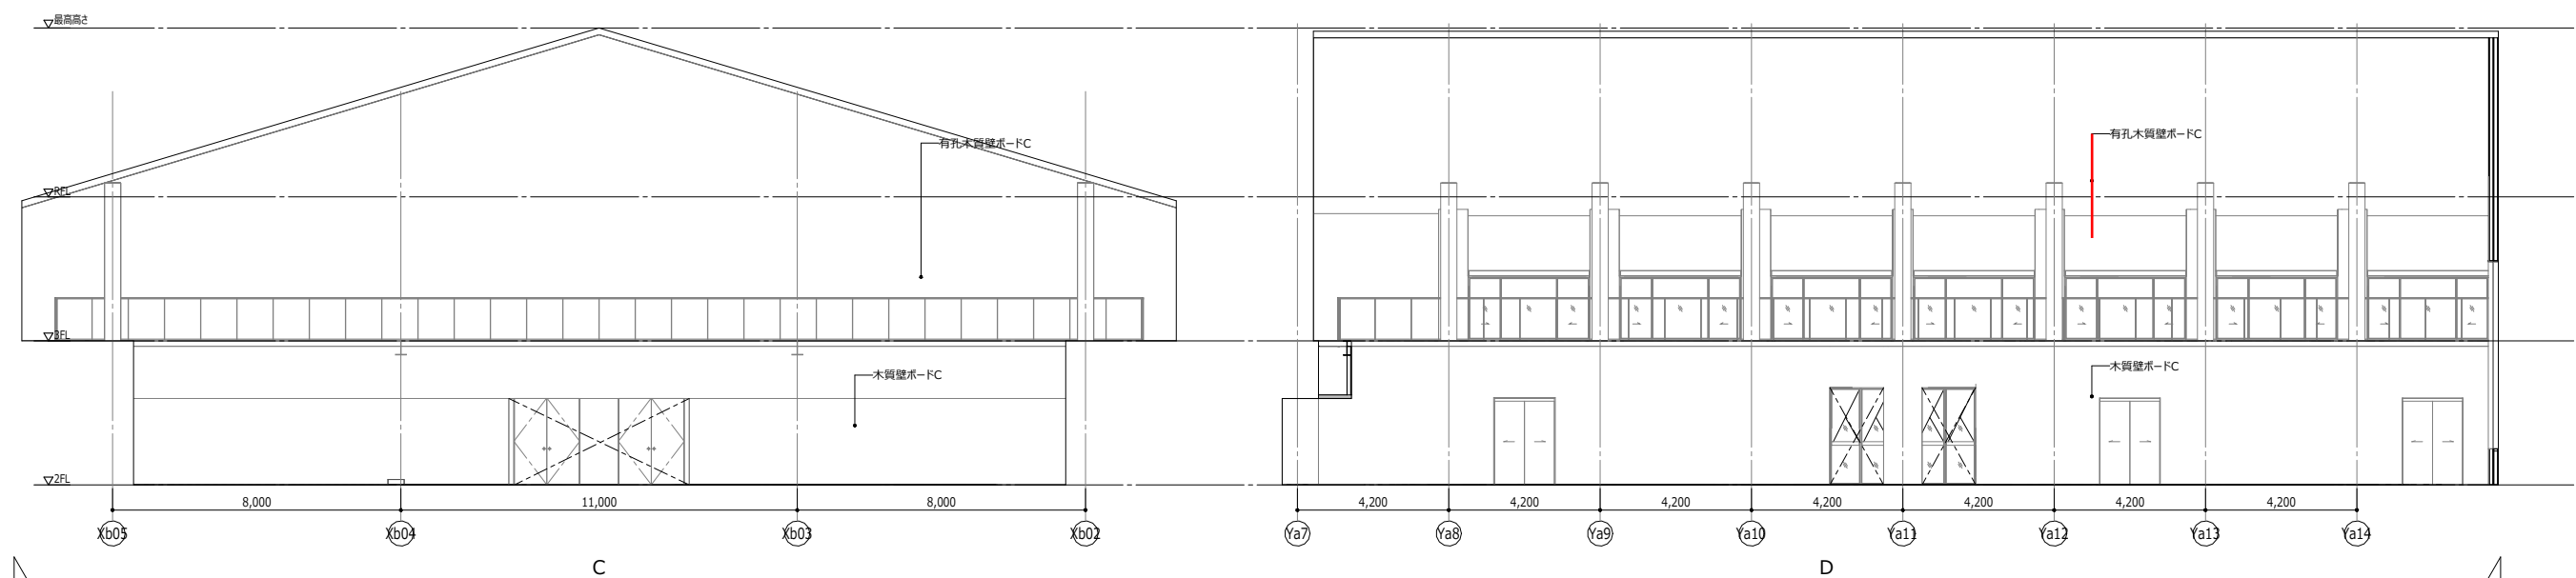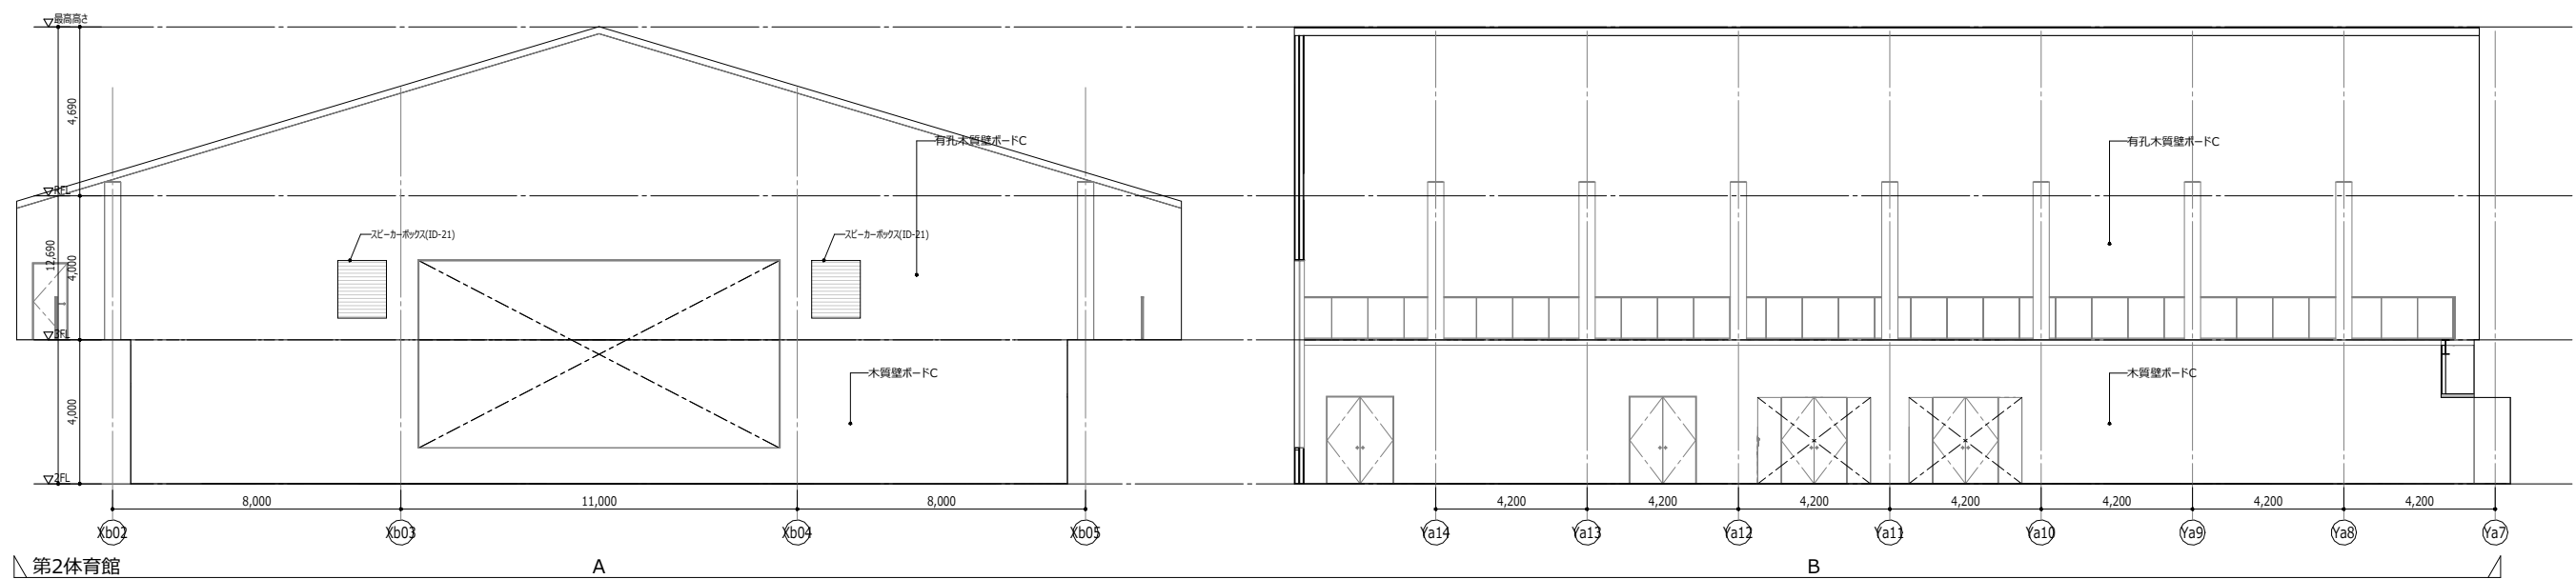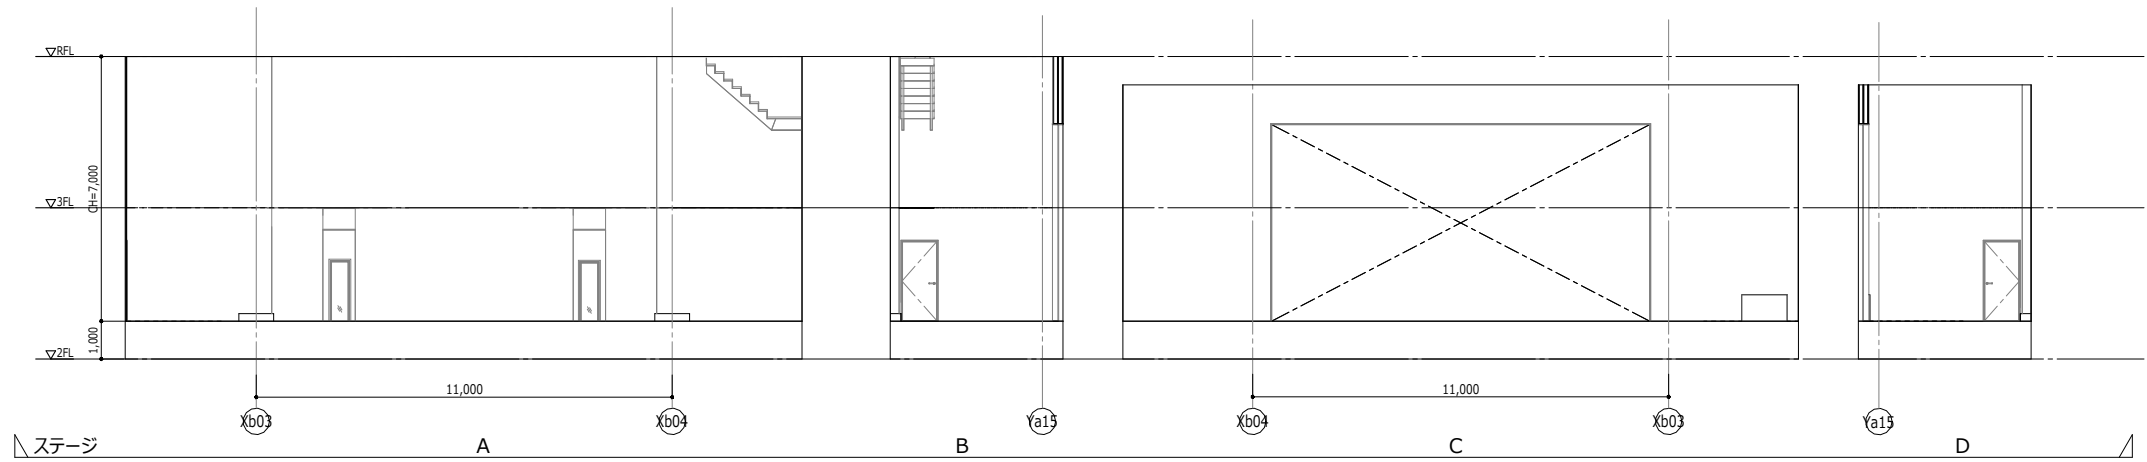

別紙409







令和7年度			図面番号
業務名称	新宮地域小中一貫校建設工事		A-075
図面名称	縮尺	(A1)	
展開図10	1:100	(A3)	

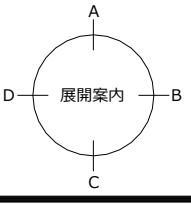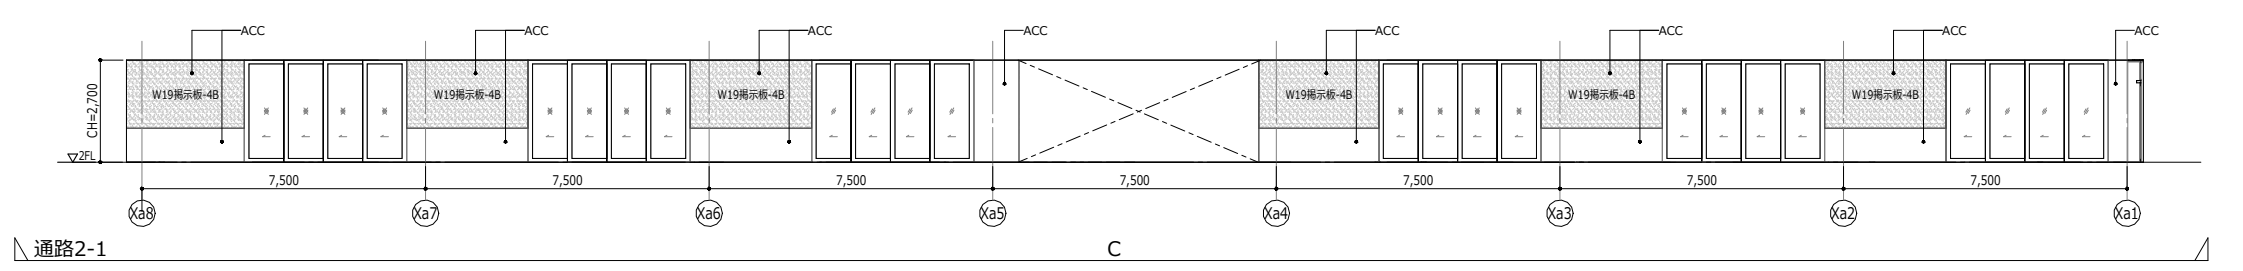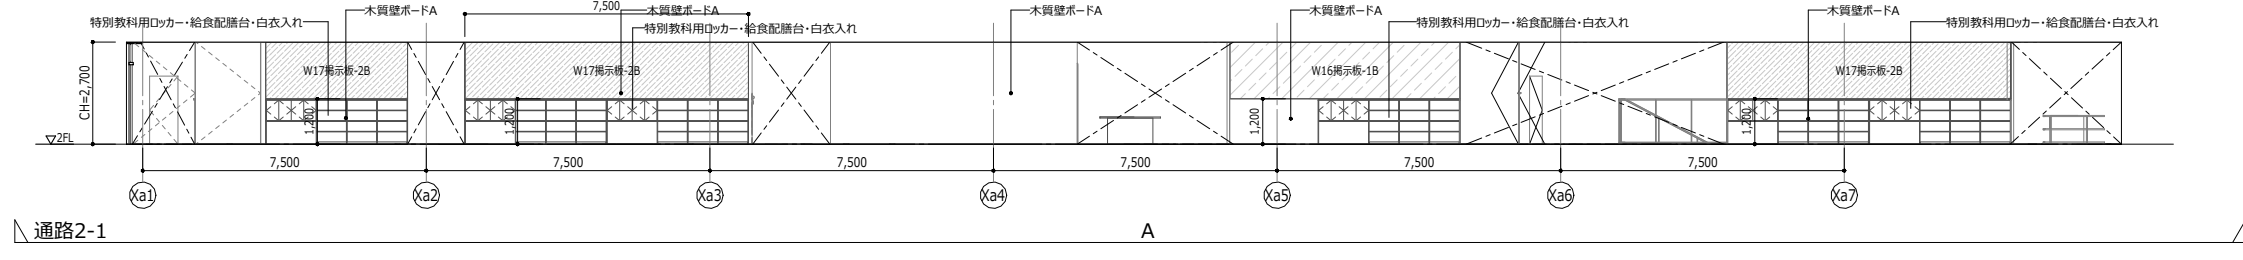
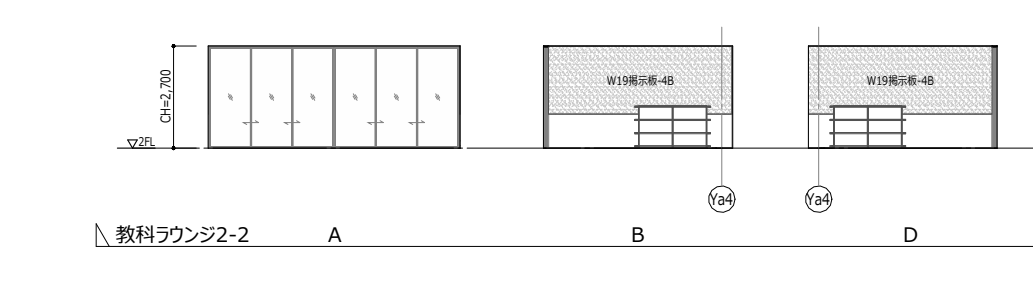
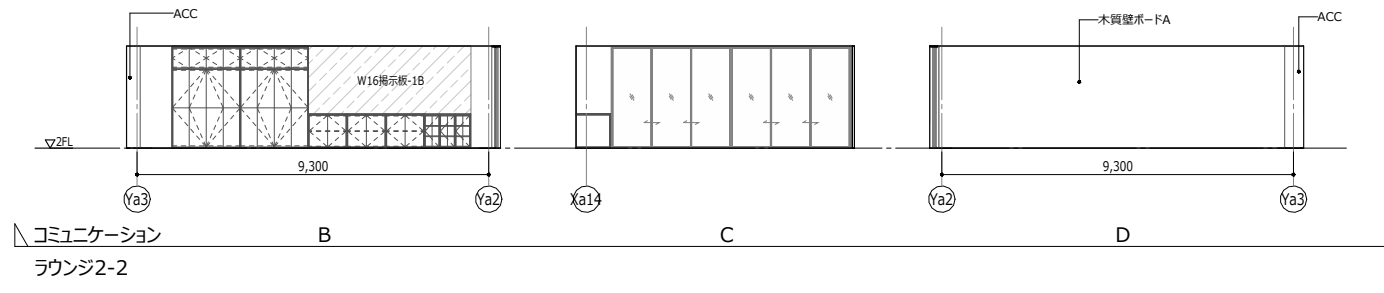
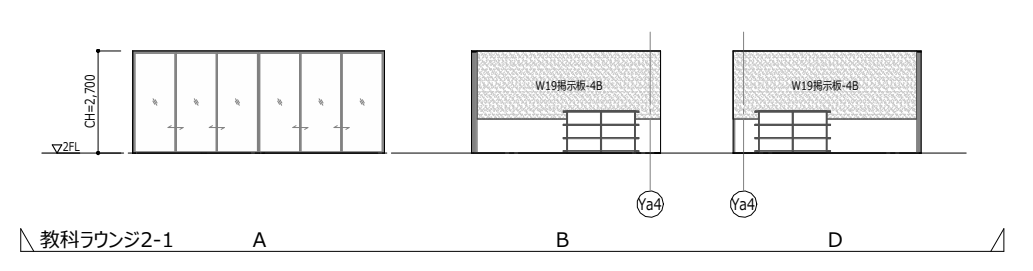
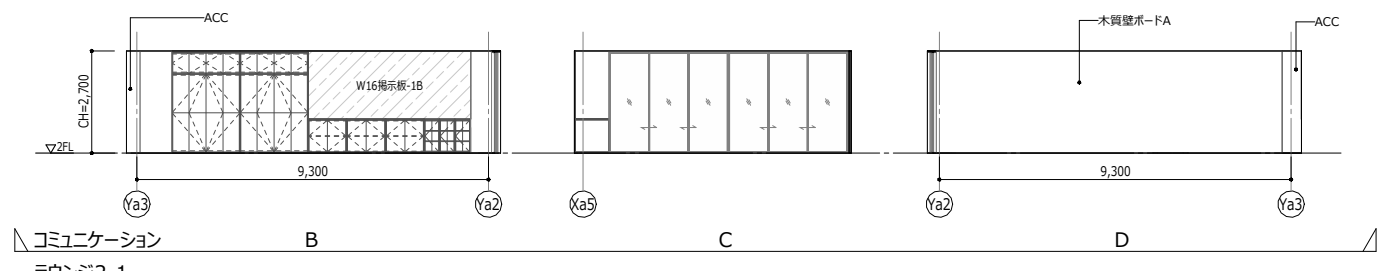
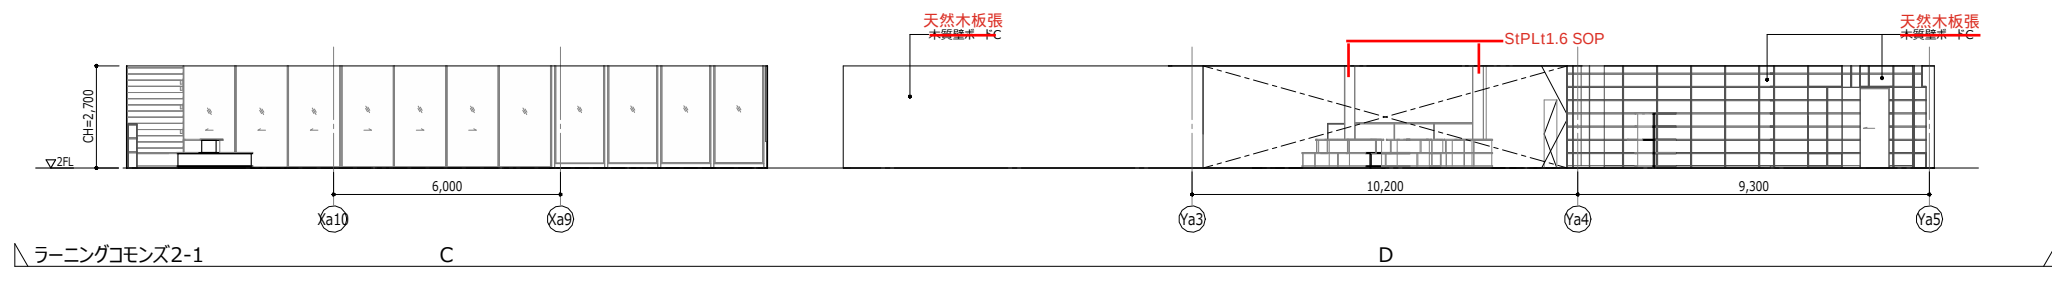
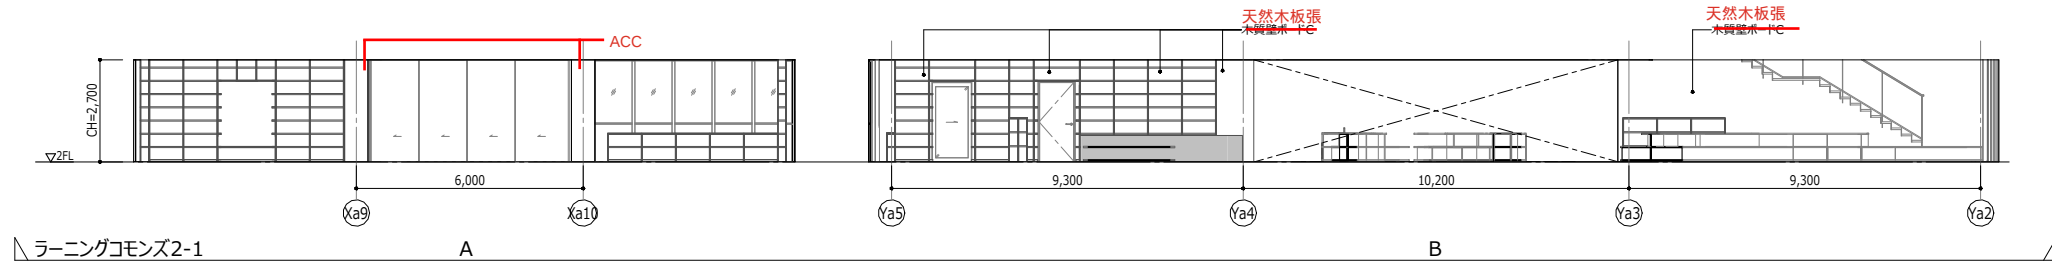







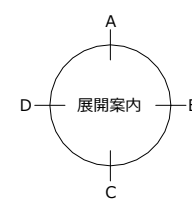
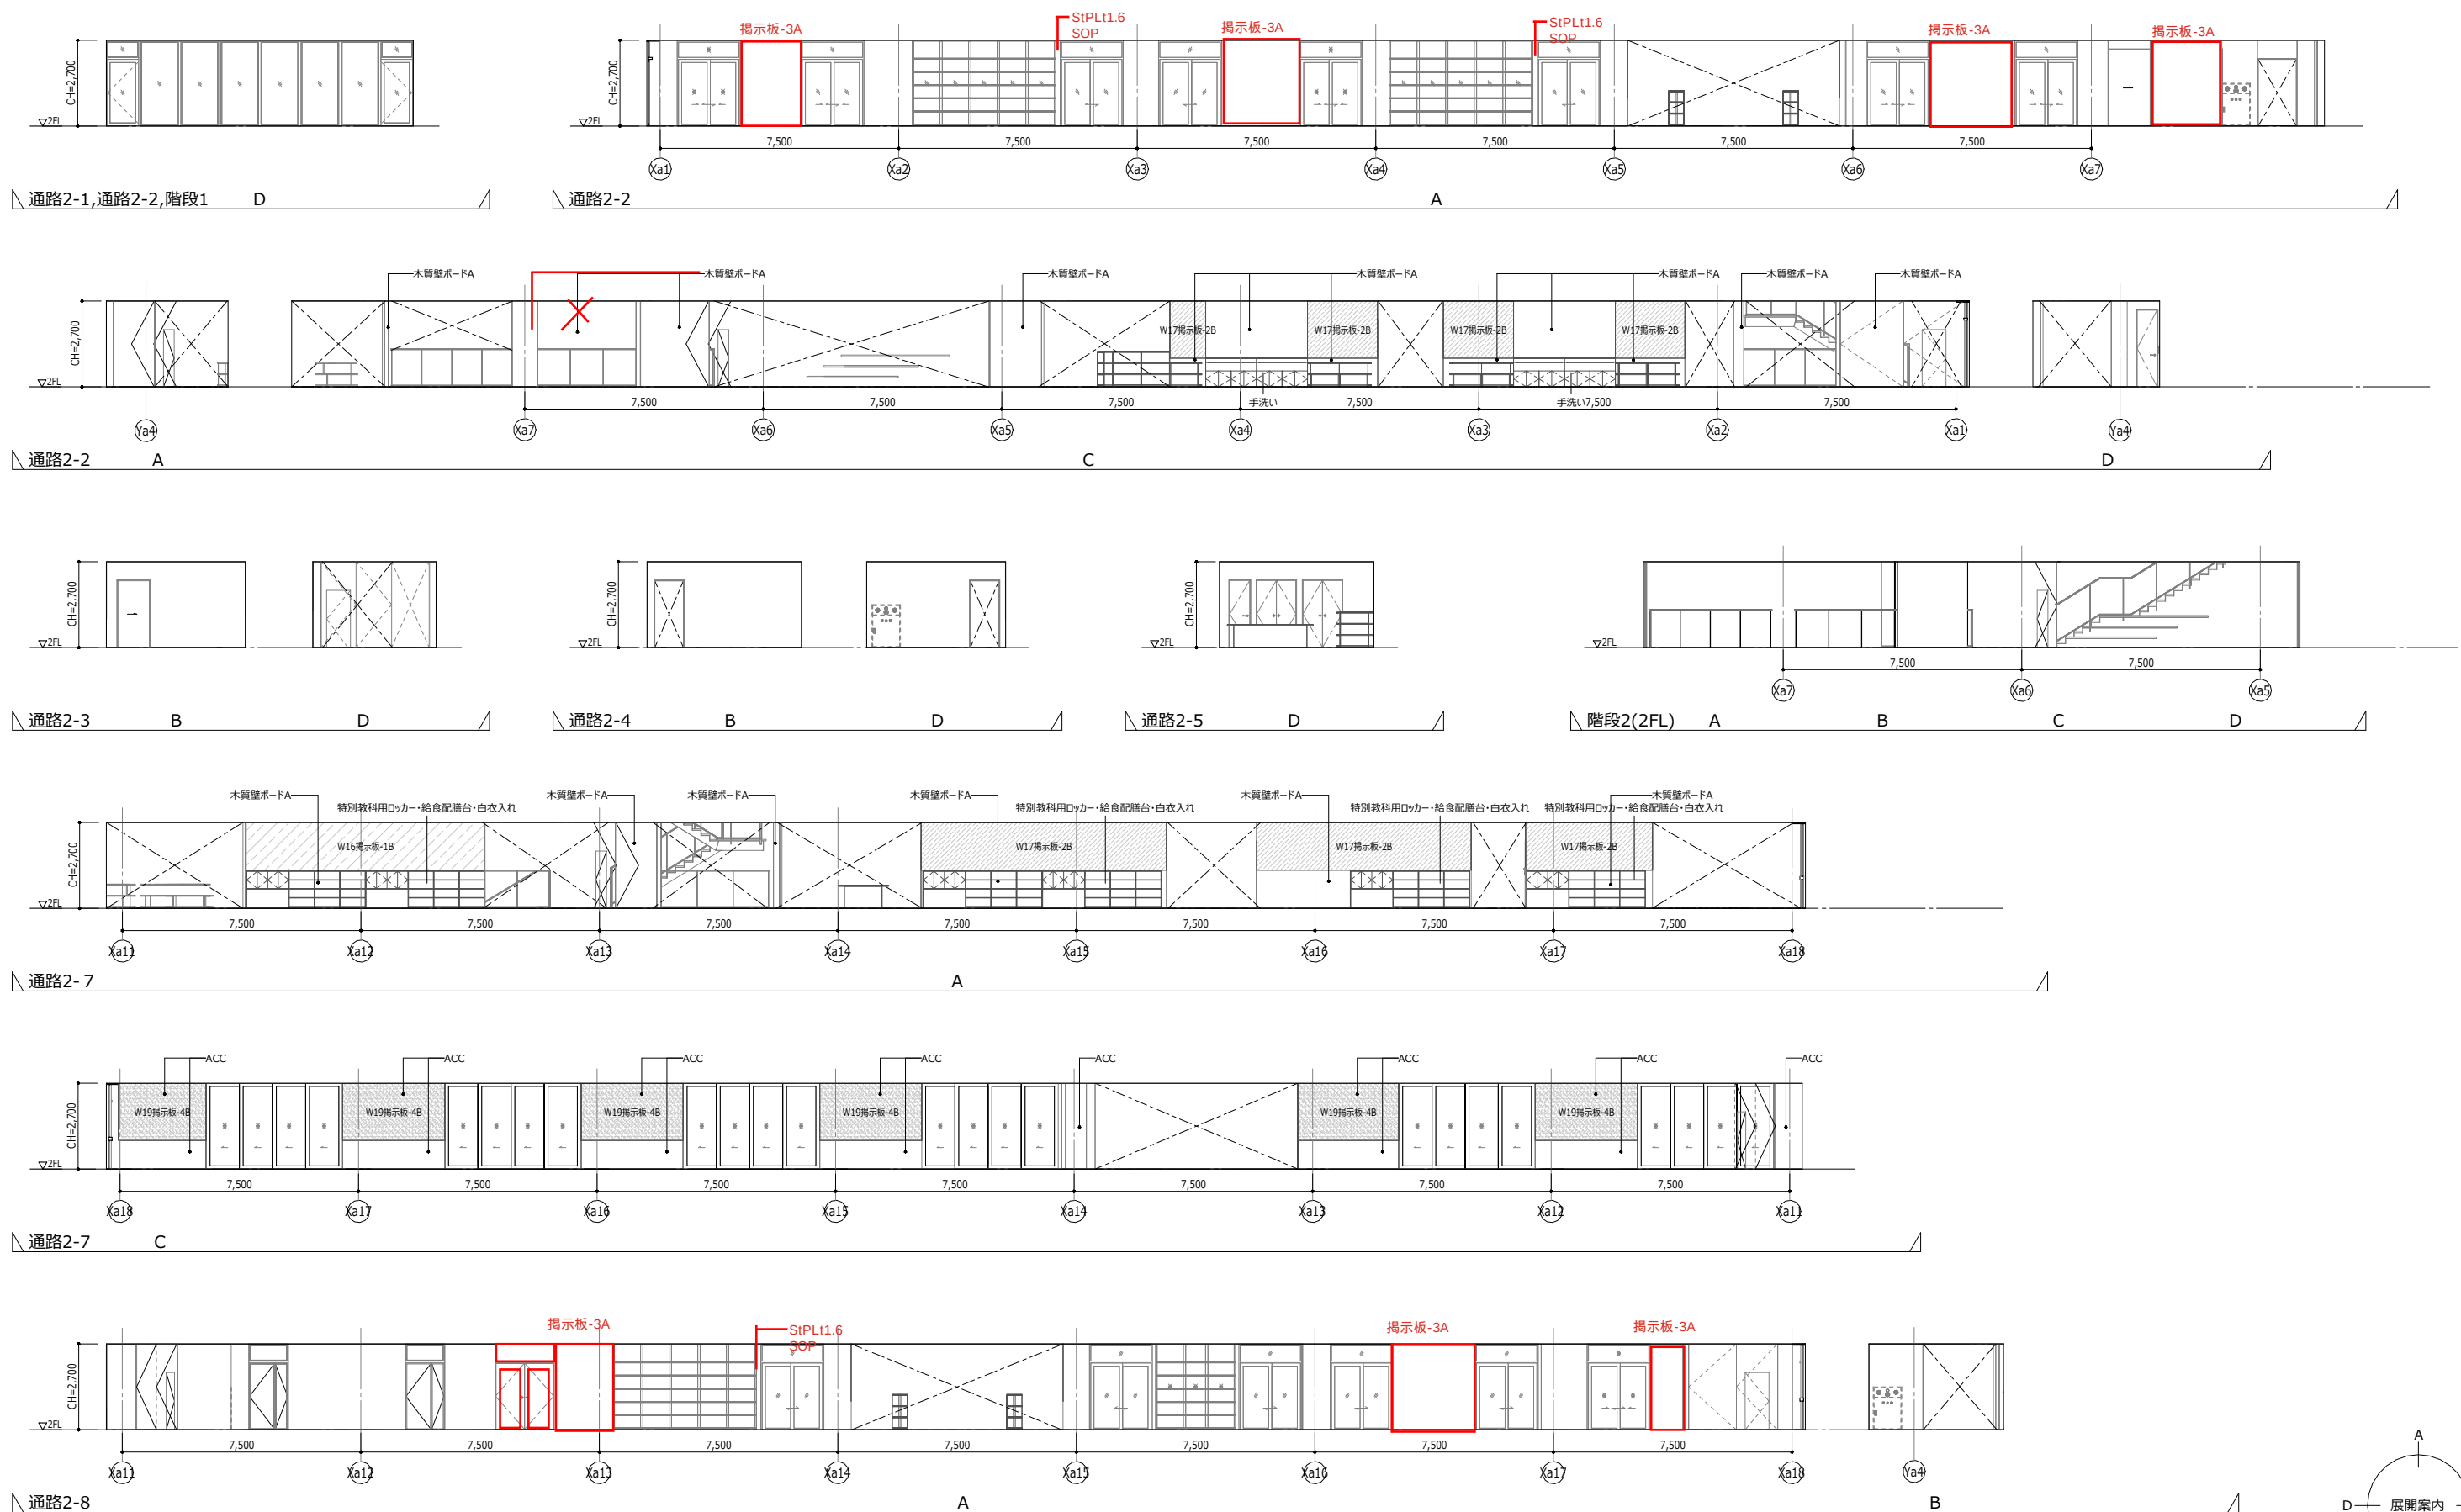












別紙409

令和7年度		
業務名称 新宮地域小中一貫校建設工事		図面番号 A-077
図面名称	縮尺 1:100 (A1)	
展開図12	1:200 (A3)	

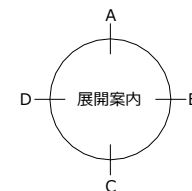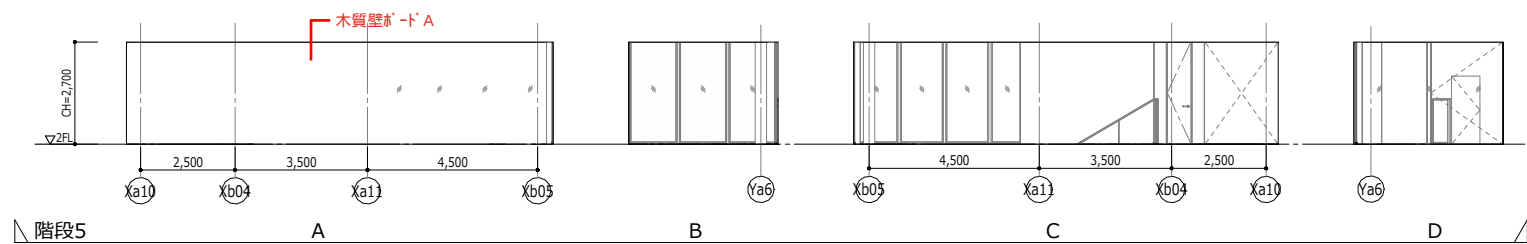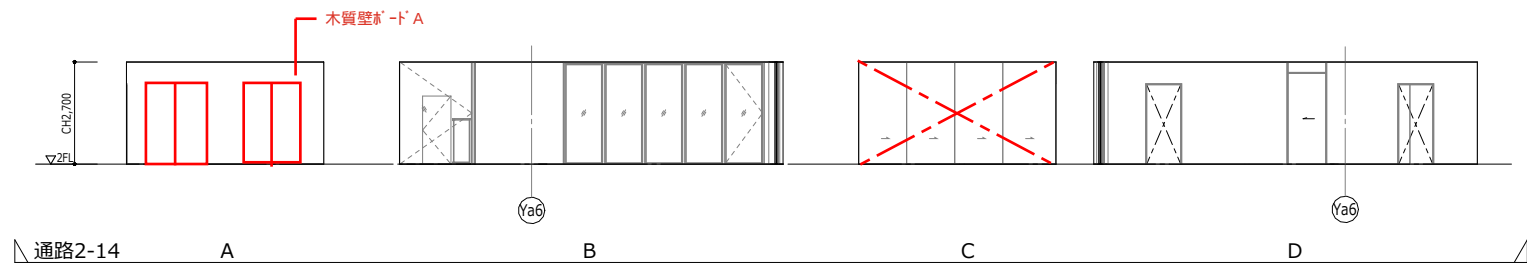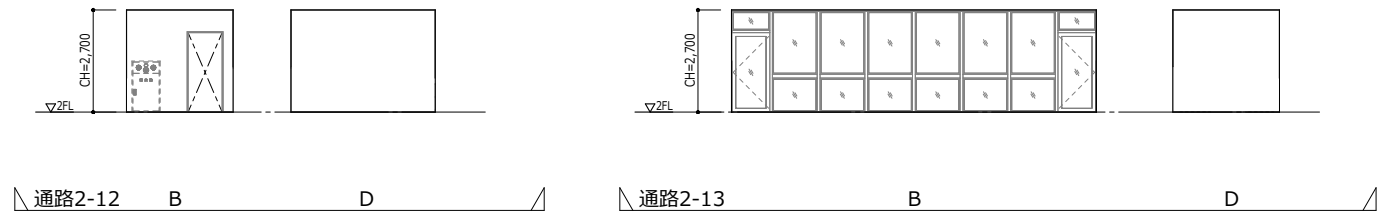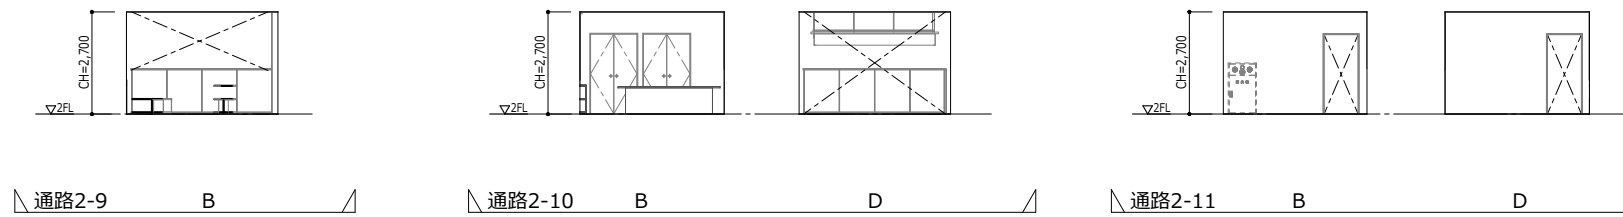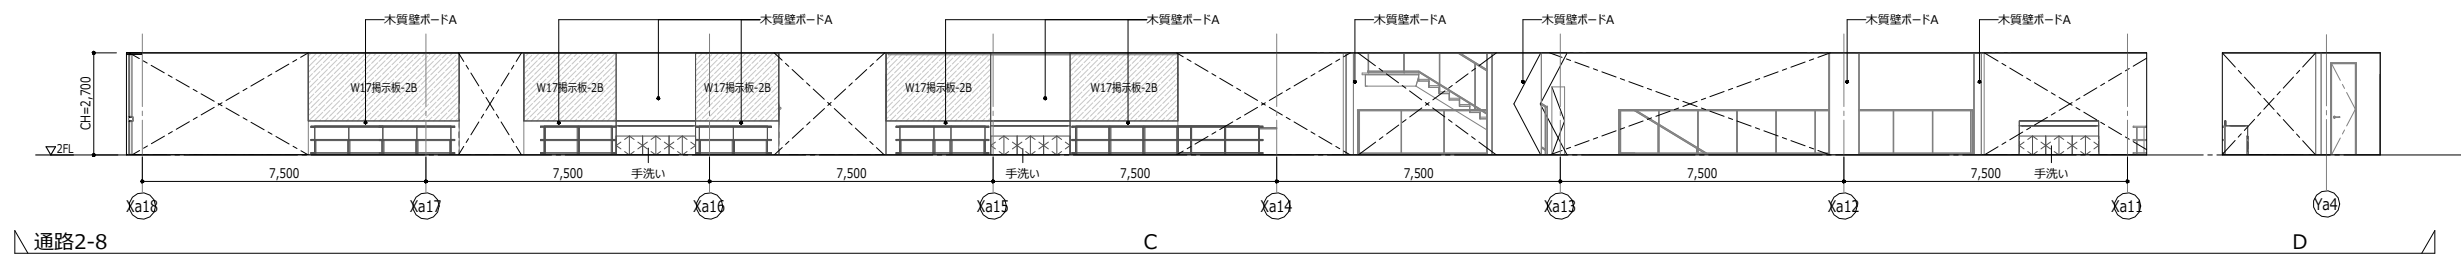

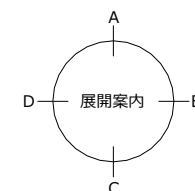
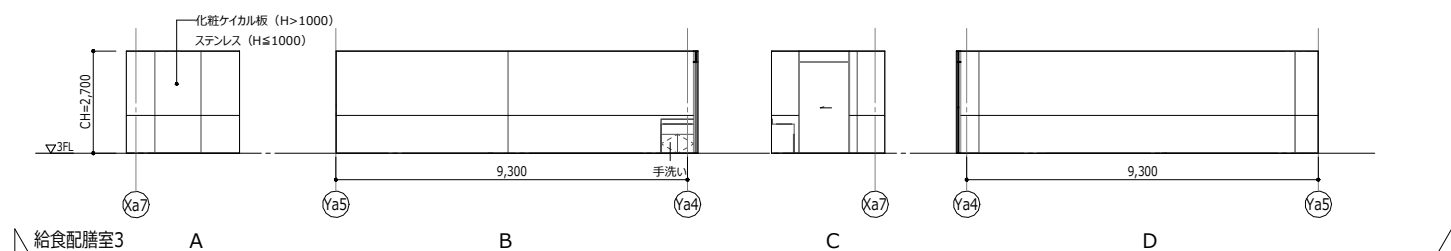
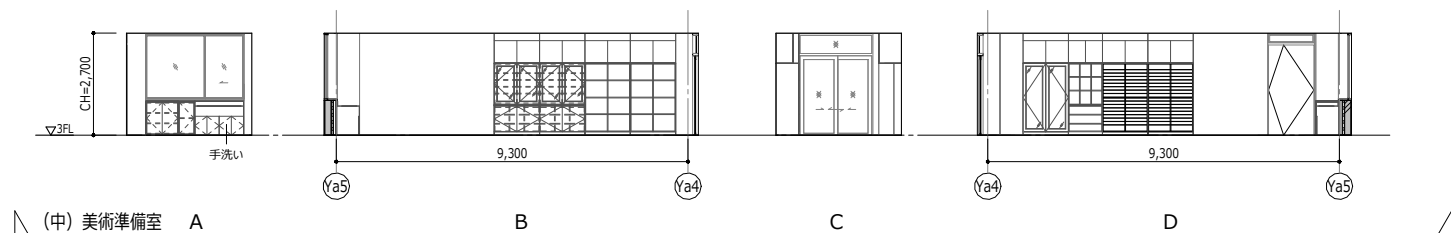
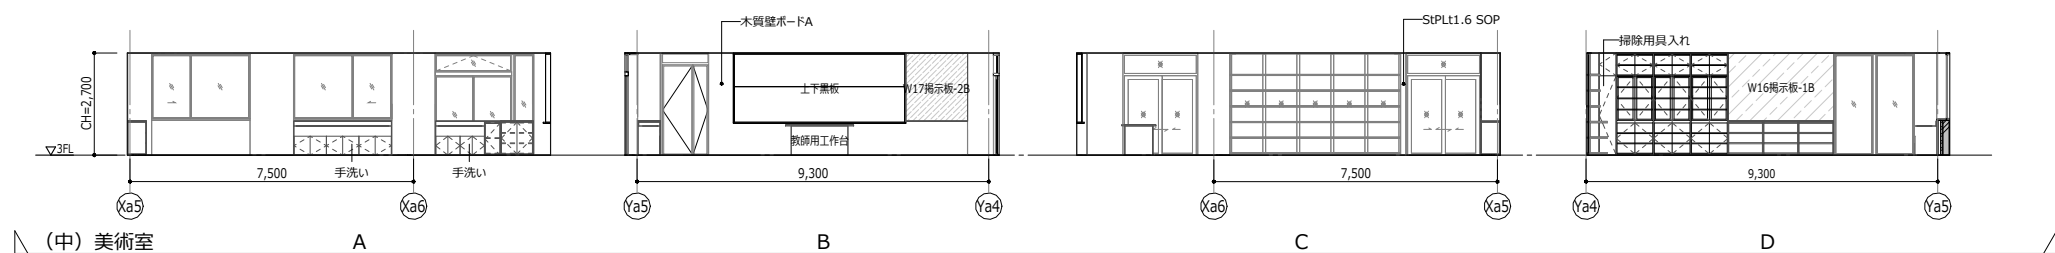
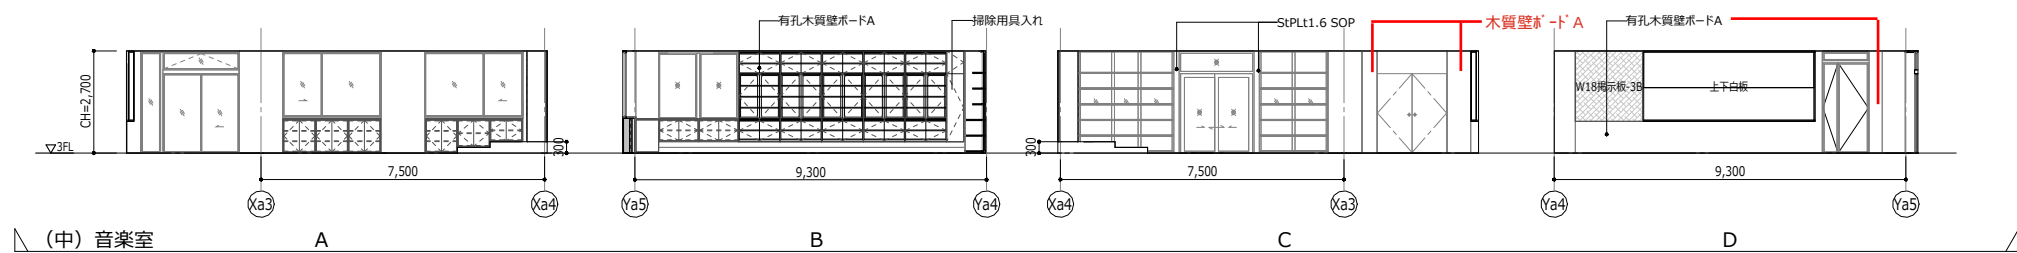
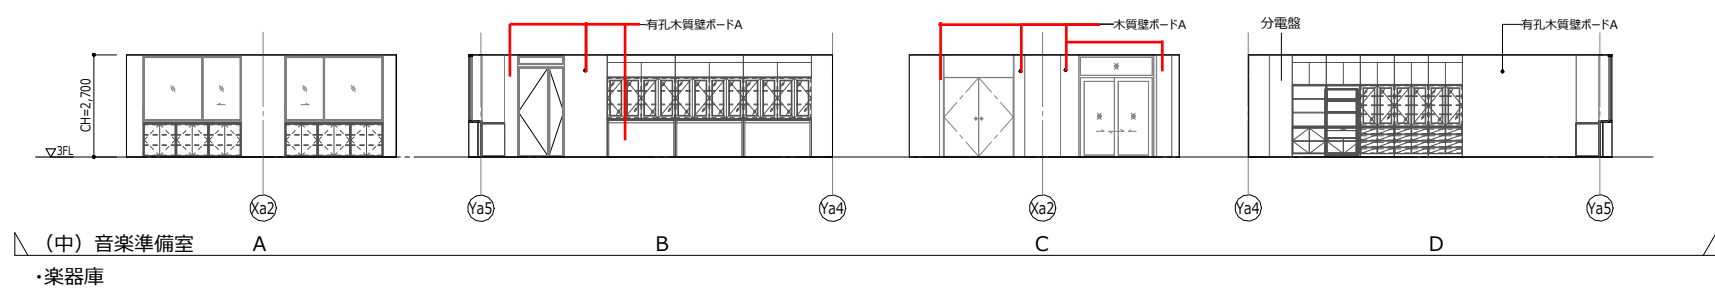
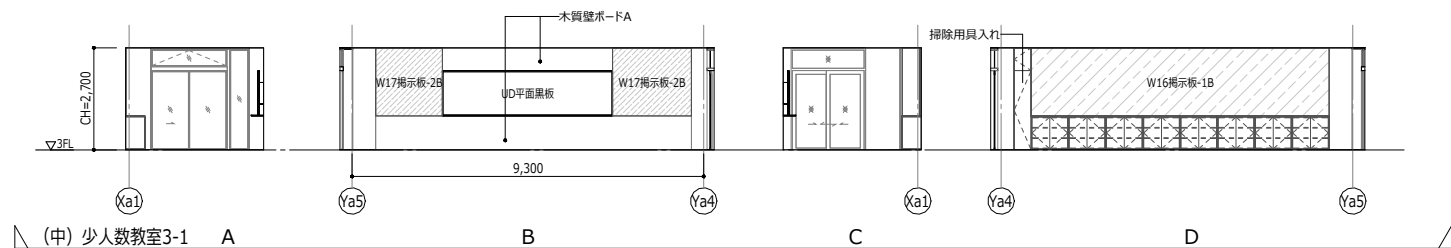


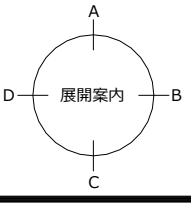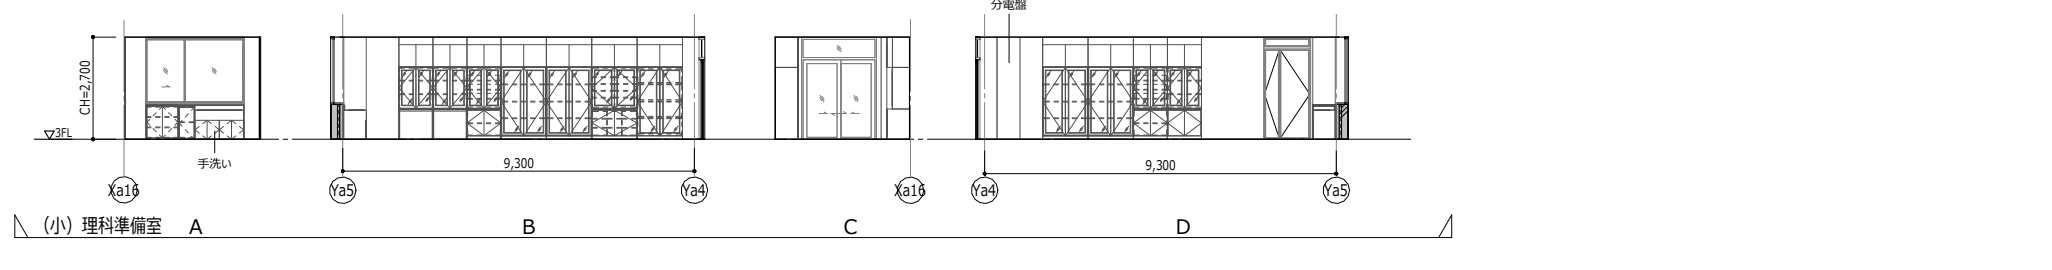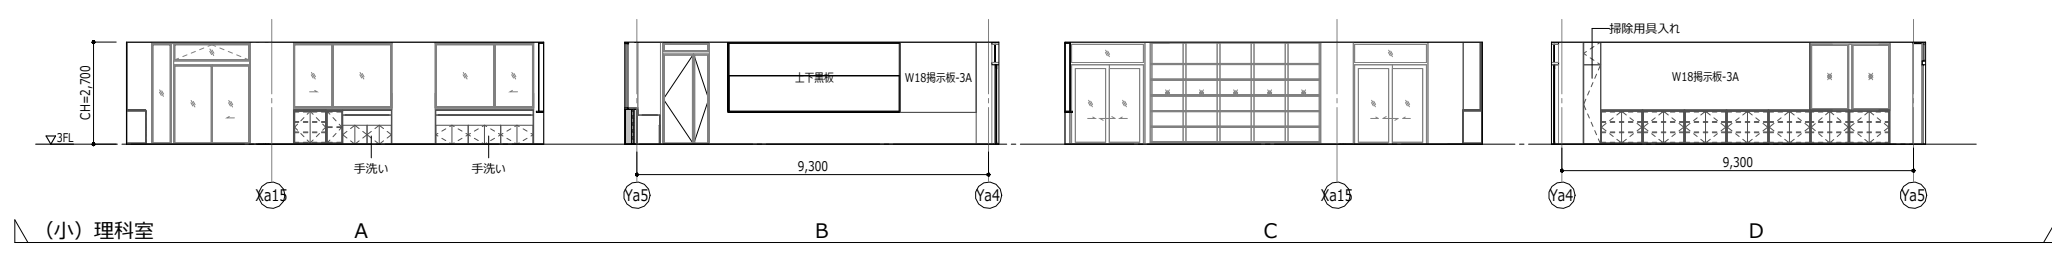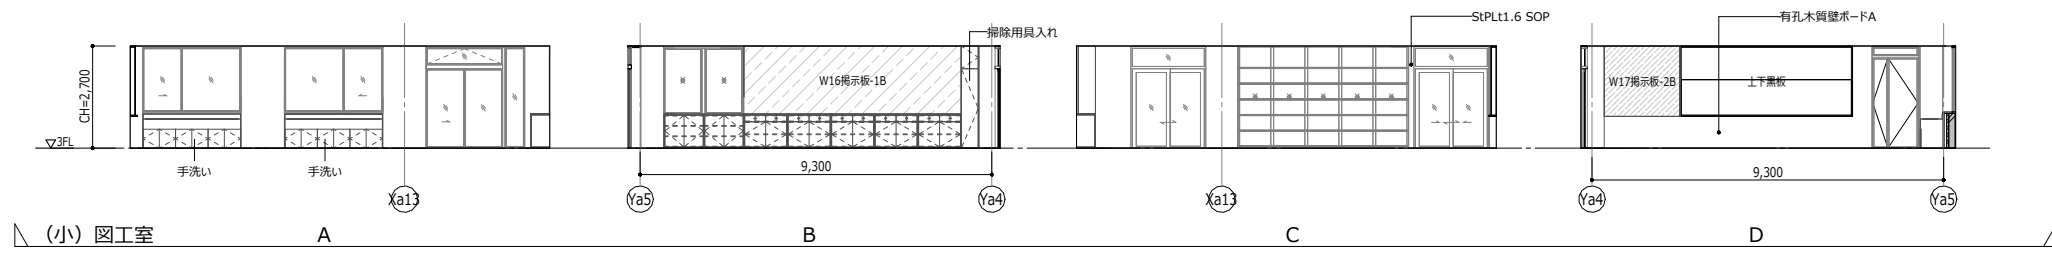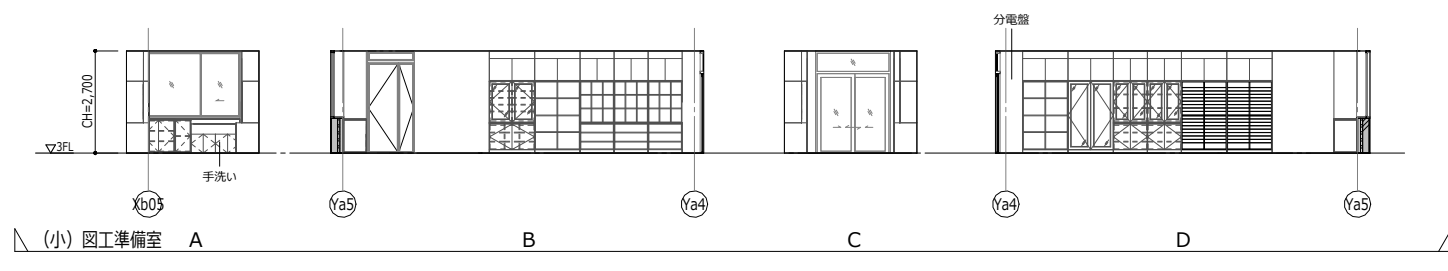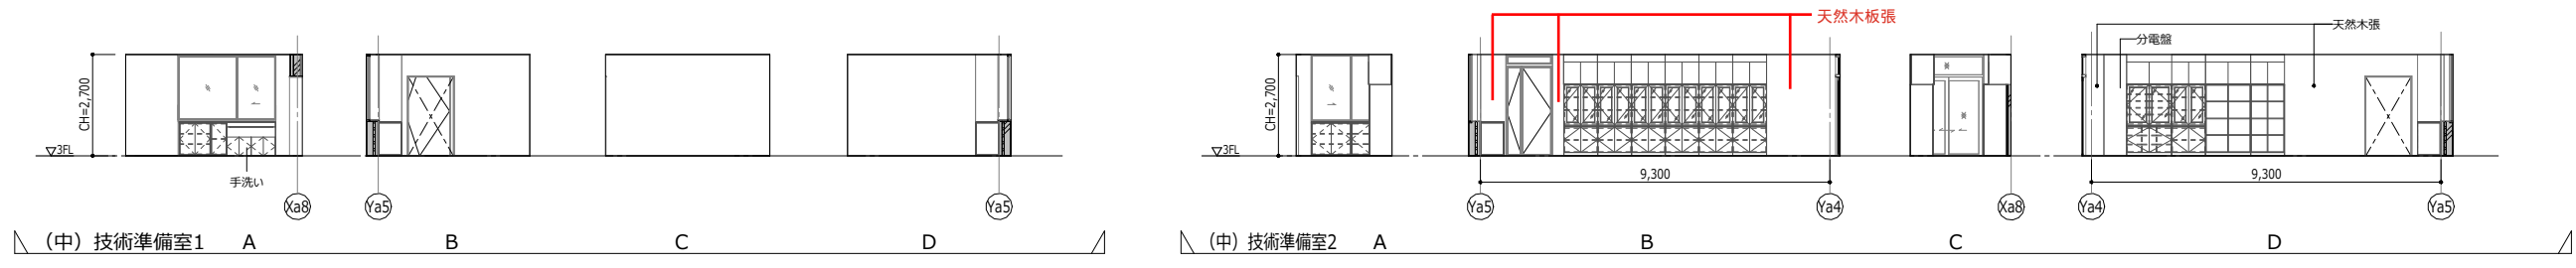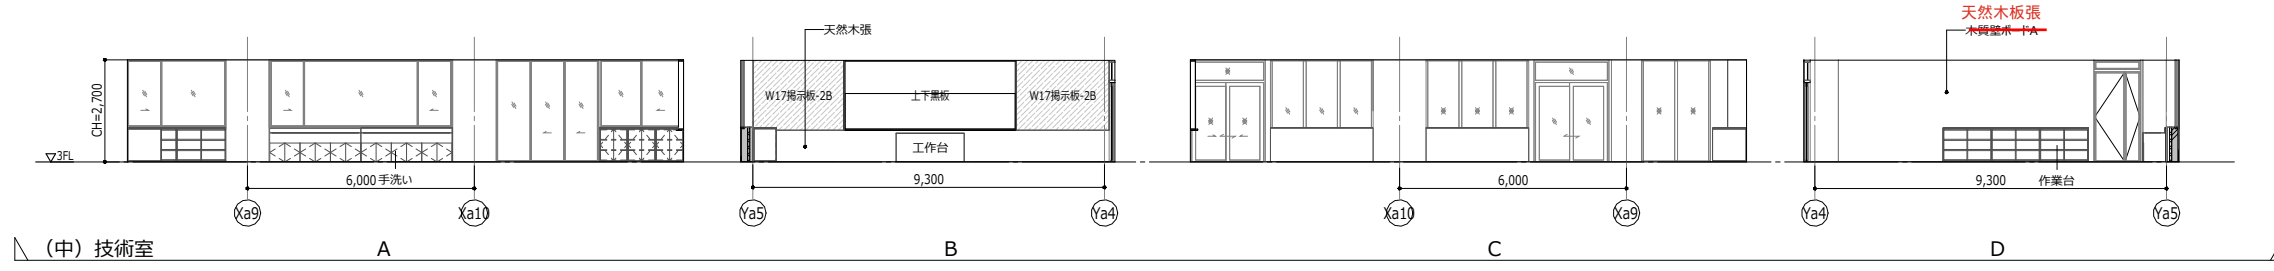

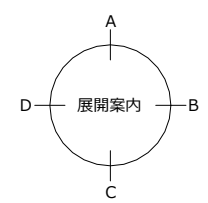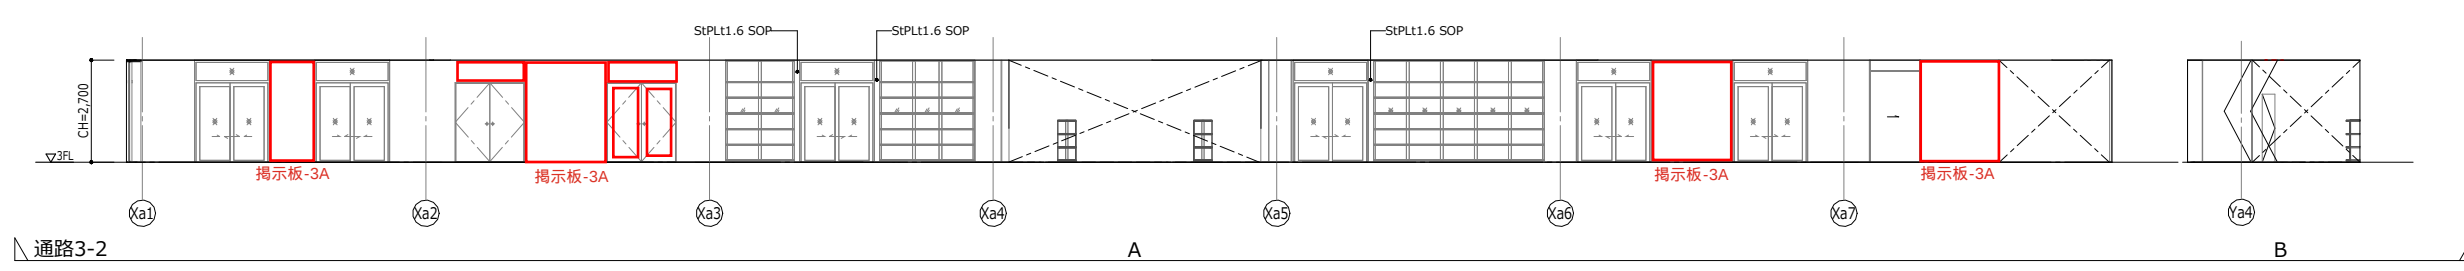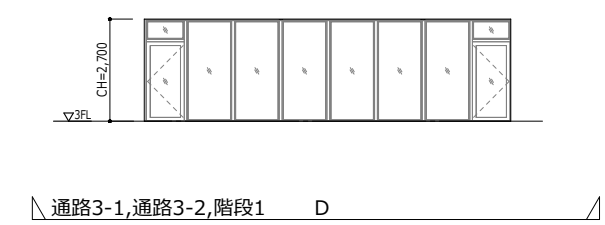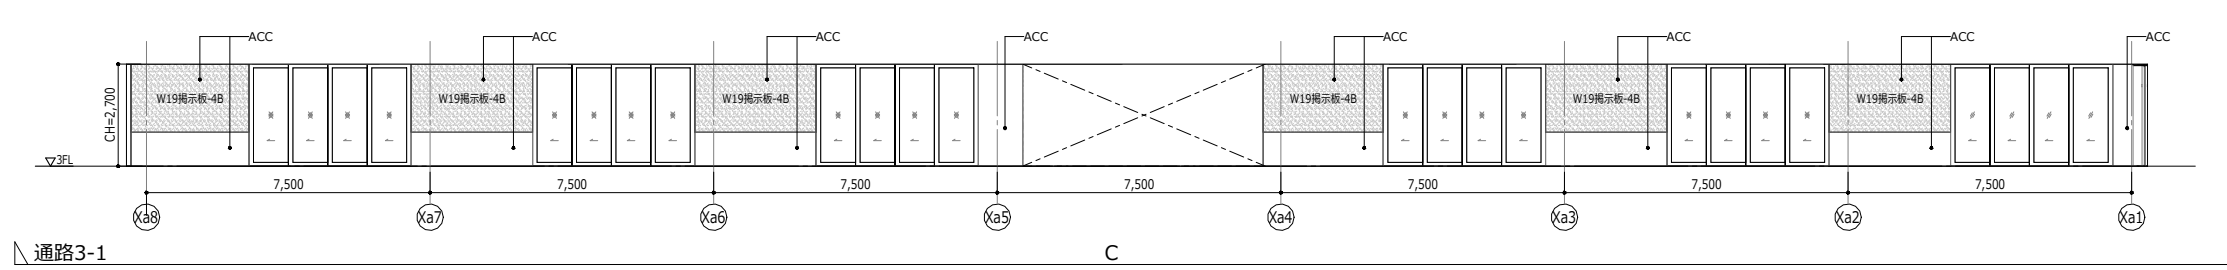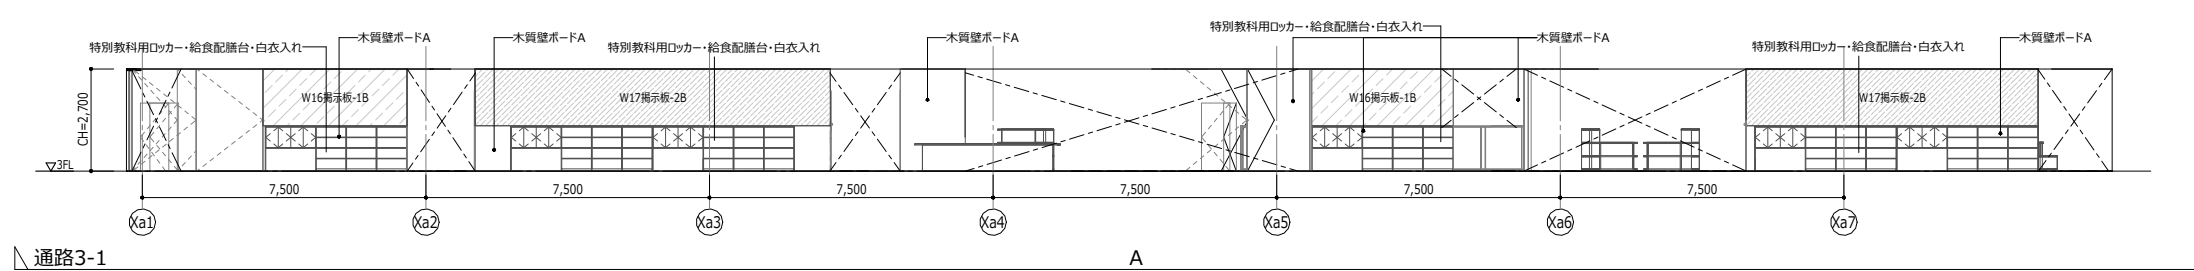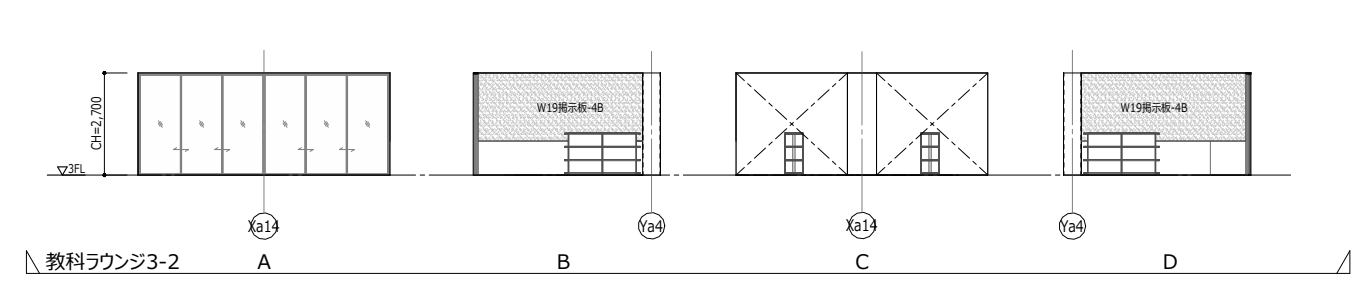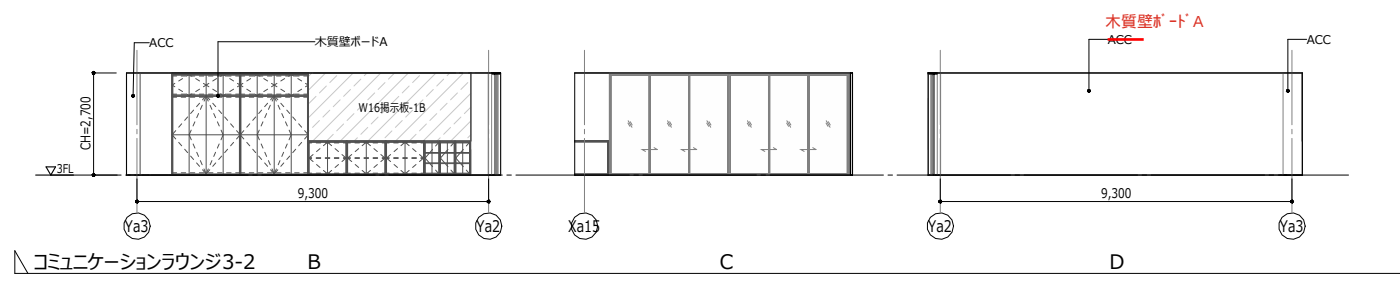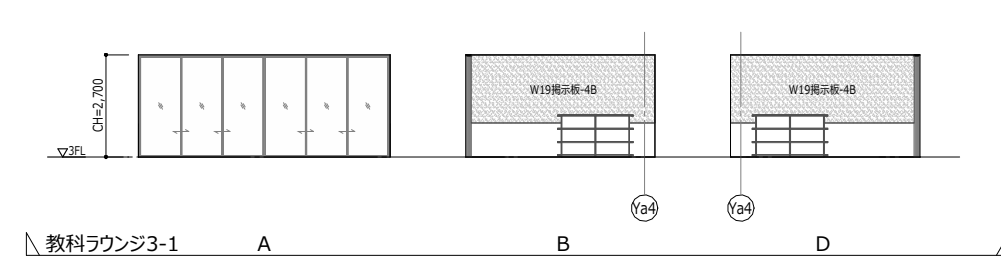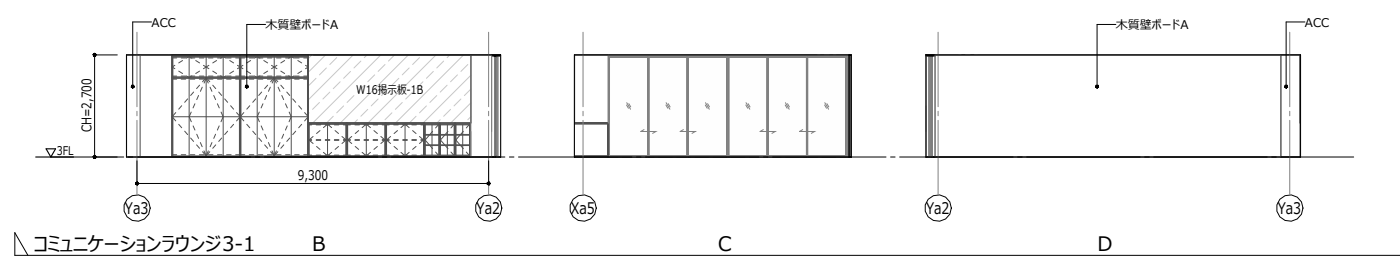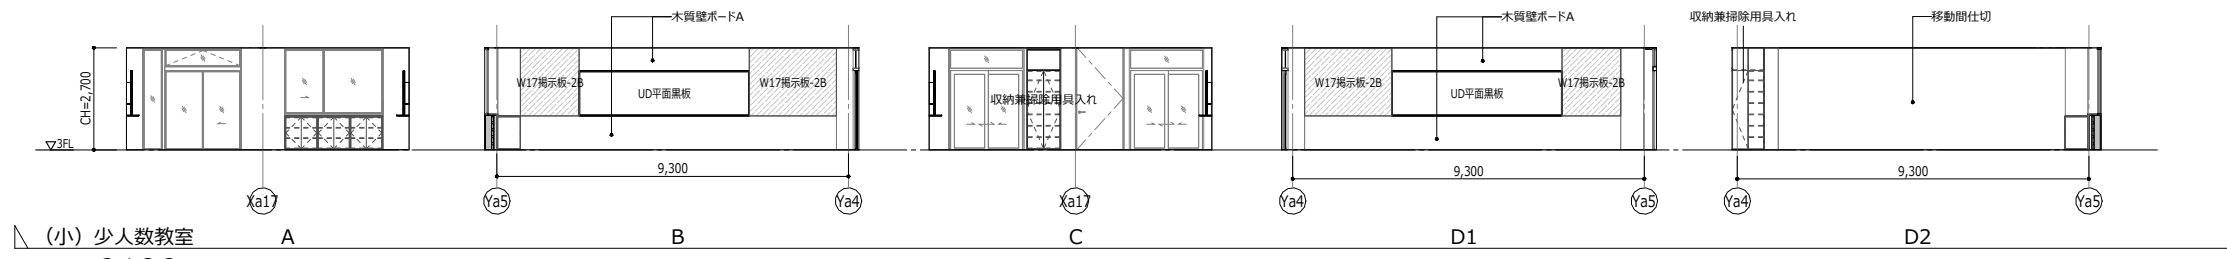

別紙409

令和7年度		
業務名称	新宮地域小中一貫校建設工事	図面番号
図面名称	展開図16	縮尺 1:100 (A1) 1:200 (A3)
		A-081

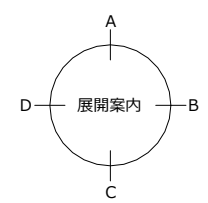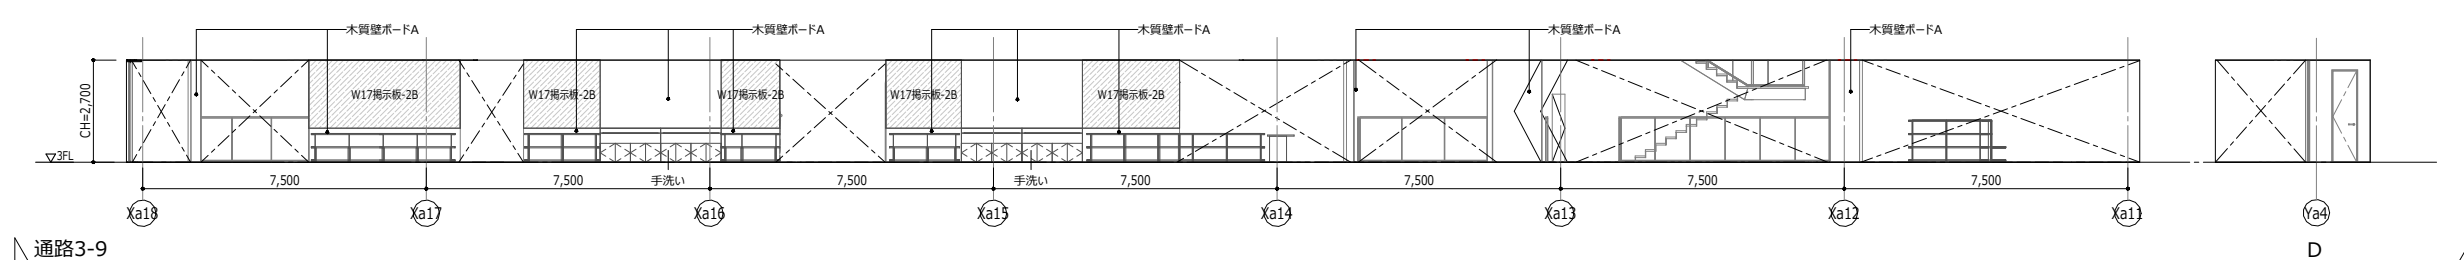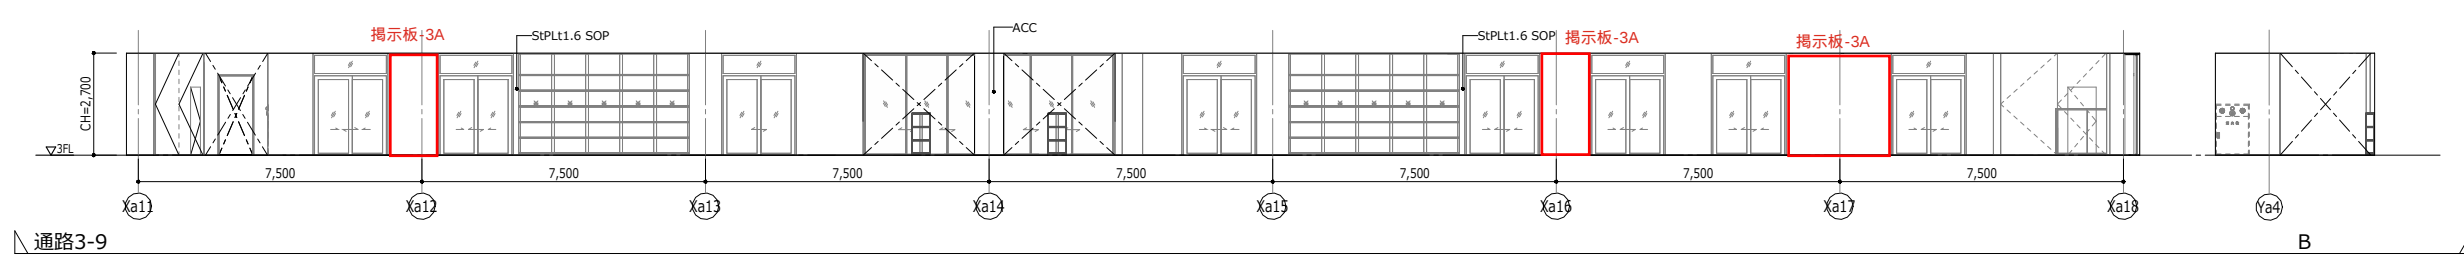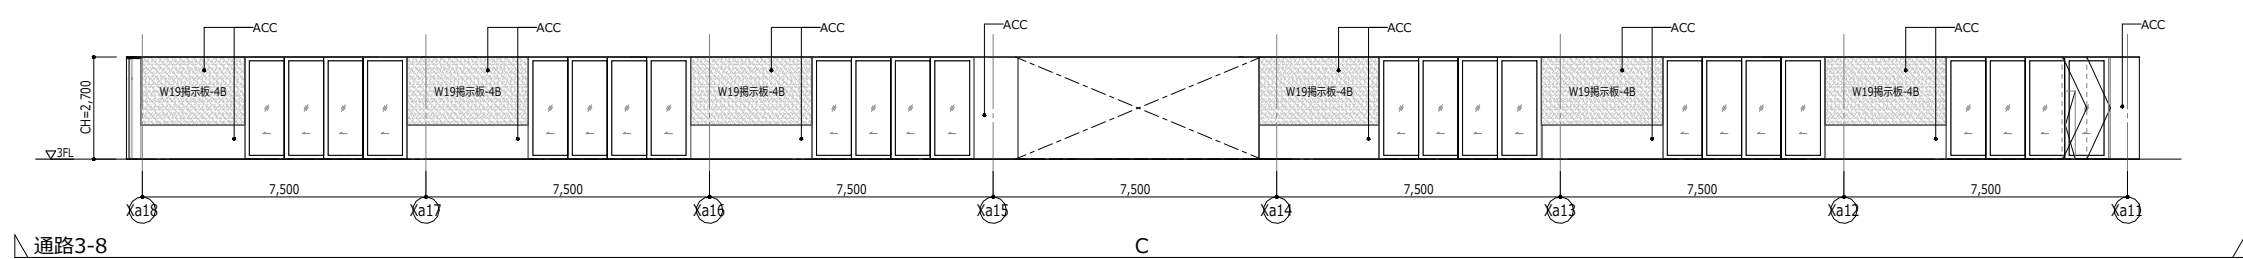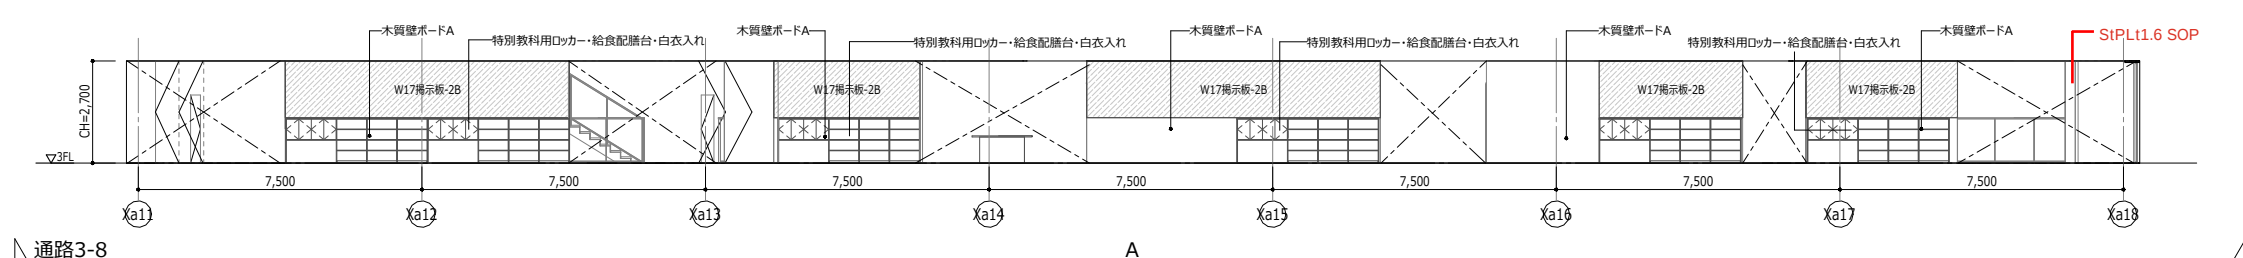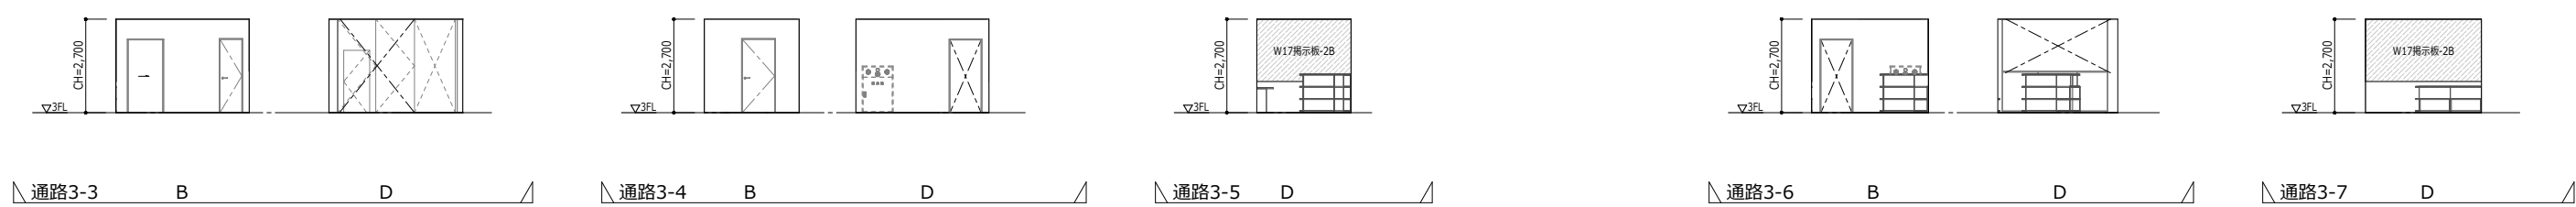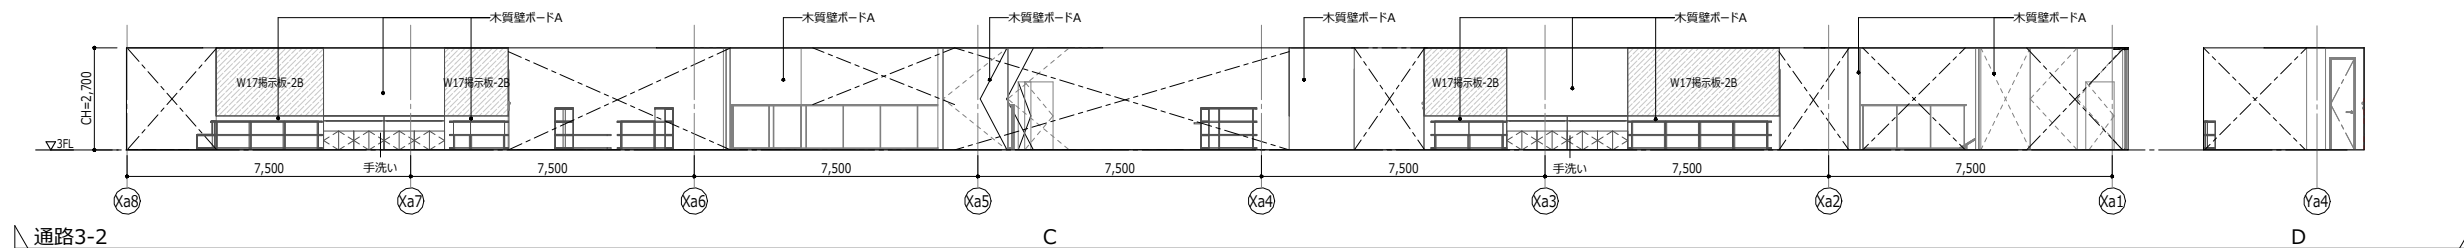

別紙409

令和7年度			図面番号
業務名称	新宮地域小中一貫校建設工事		A-082
図面名称	縮尺	(A1) 1:100	
展開図17	1:200	(A3)	

