




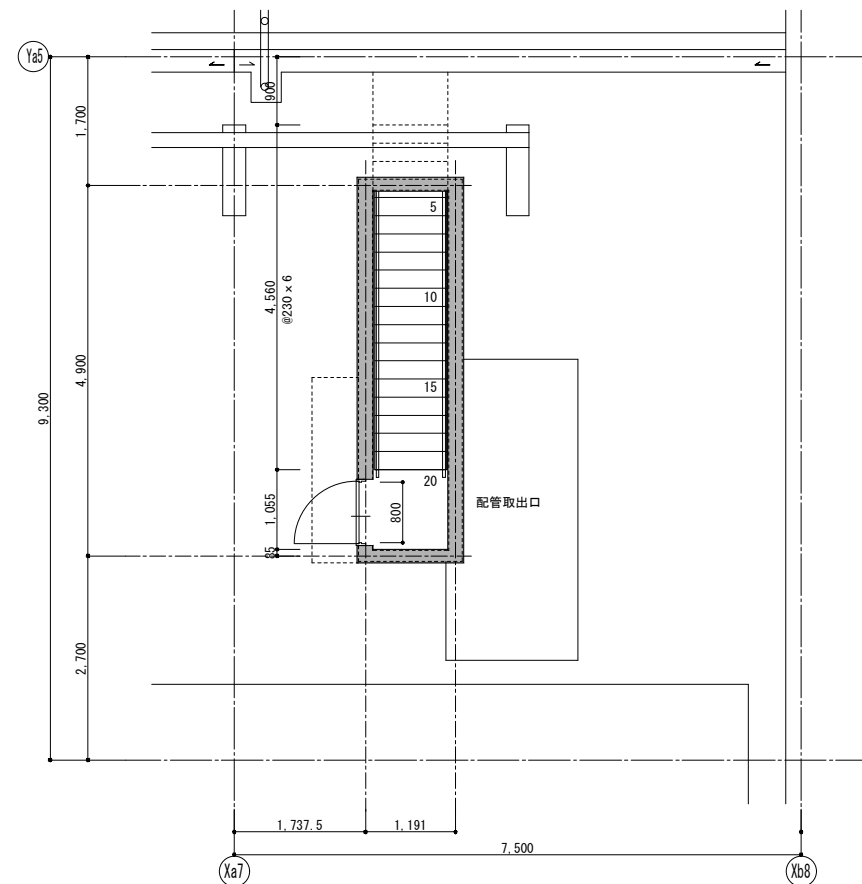


R階平面詳細図

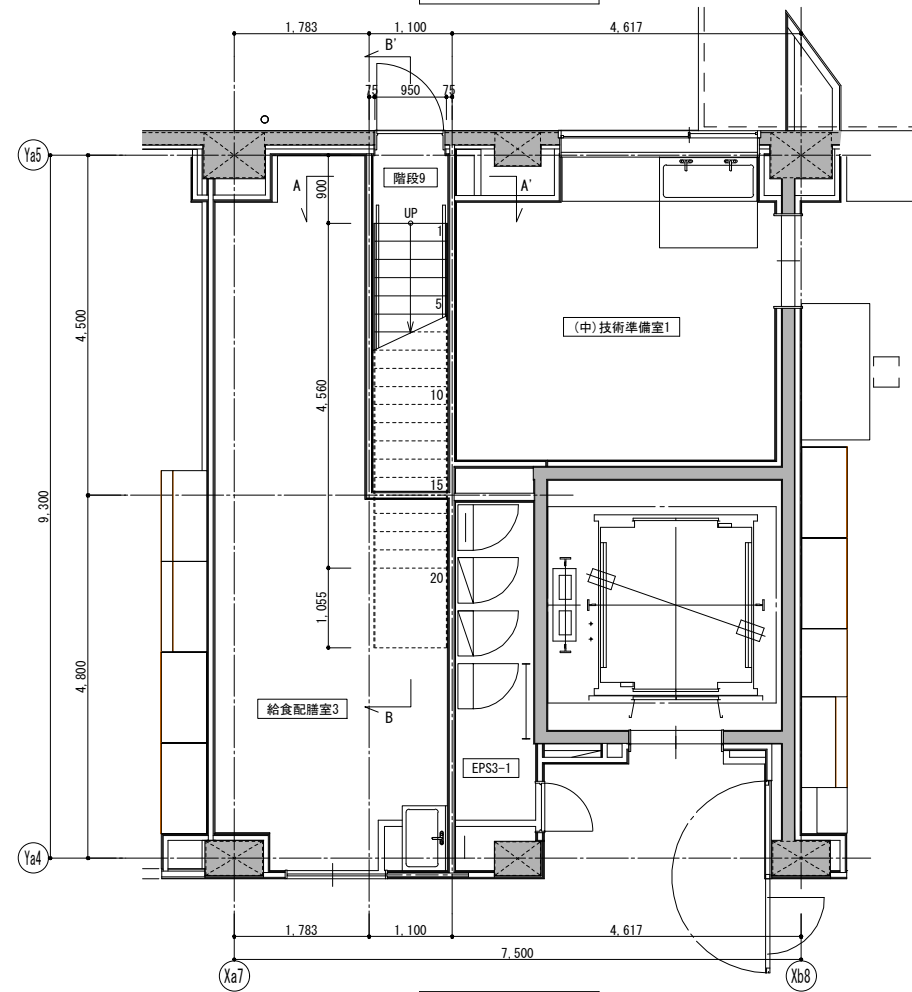

3階平面詳細図

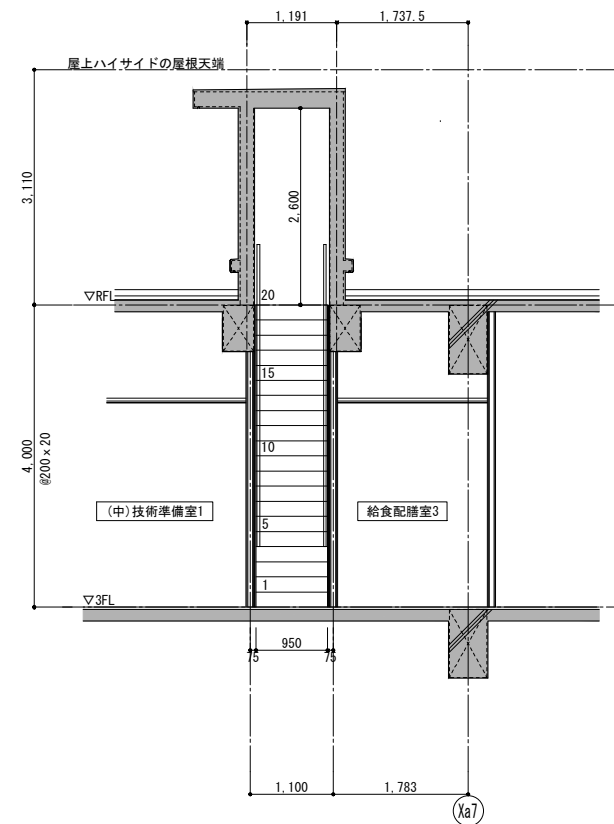

A-A' 断面詳細図

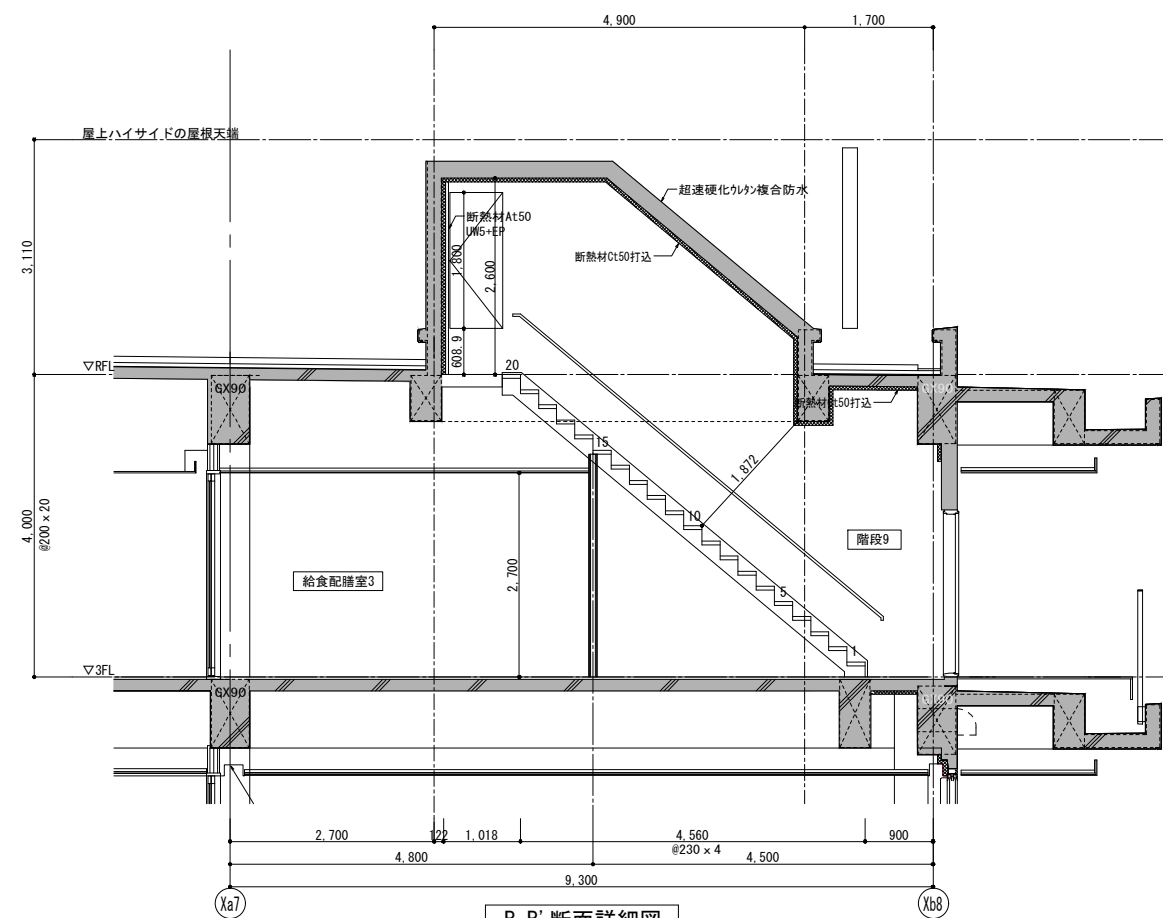

B-B' 断面詳細図

※鉄部は全てSOPとする

別紙455

令和7年度		
業務名称	たつの市新宮地域小中一貫校建設工事	図面番号
図面名称	階段詳細図-12 (階段9)	A-047-5
	縮尺 1:50 (A1)	
	1:100 (A3)	