
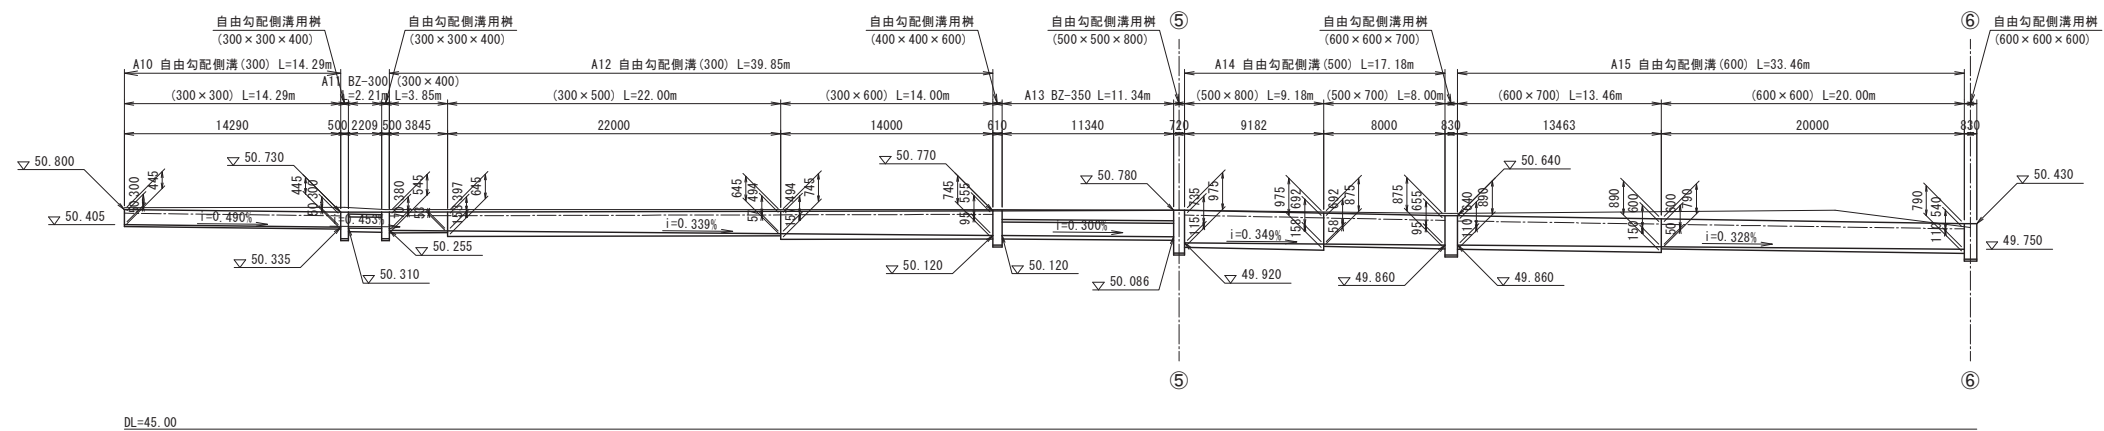
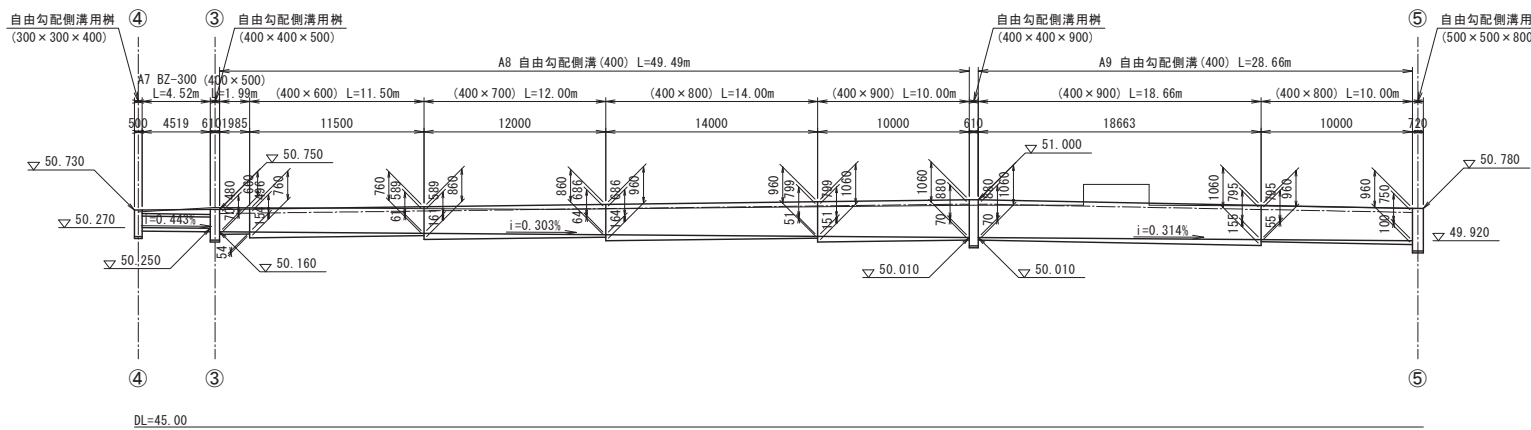
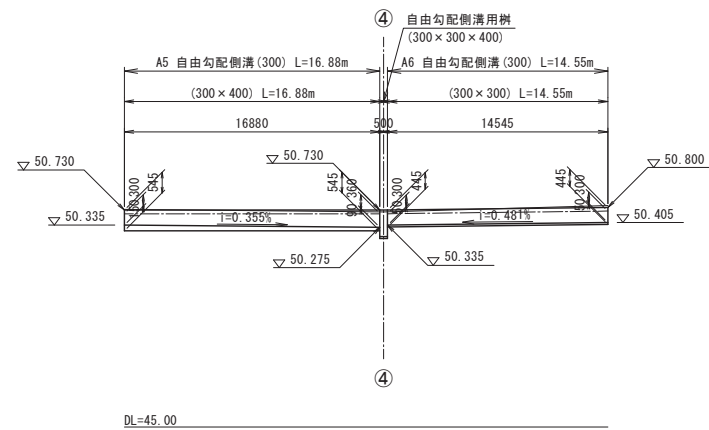
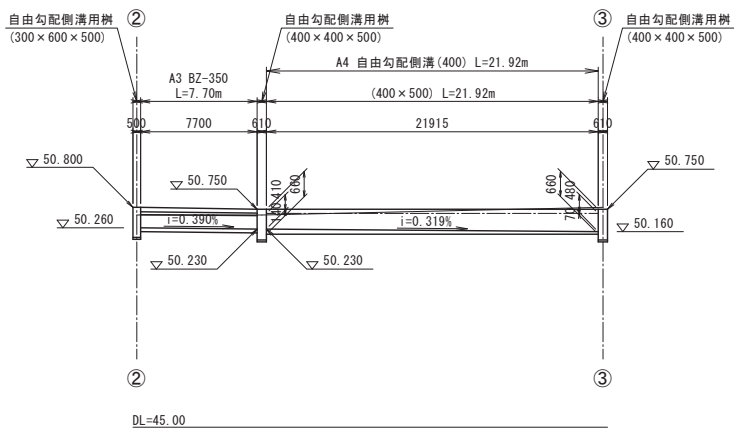
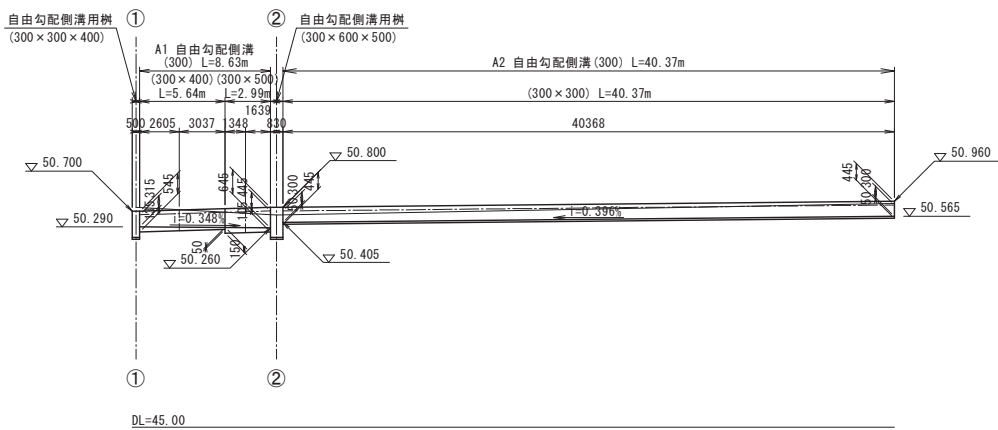


排水施設縦断面図 (1)

(A流域)

V=1:100
H=1:250

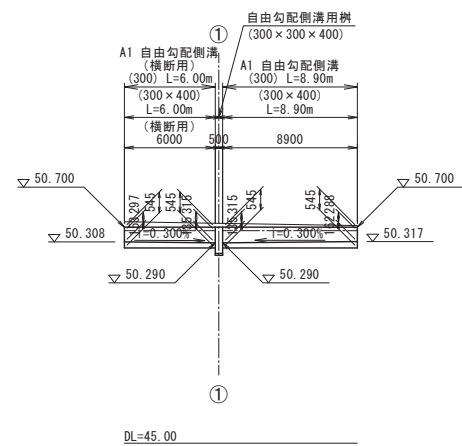

別紙647

令和7年度		
業務名称	業務契約コード	図面番号
たつの市新宮地域小中一貫校建設工事設計業務	108519-02	17-11-1
図面名称	縮尺	(A1)
排水施設縦断面図 (1)	V=1:100 H=1:250	(A3)


V=1:100
H=1:250



排水施設縦断面図 (3)

V=1:100
H=1:250

(B流域)

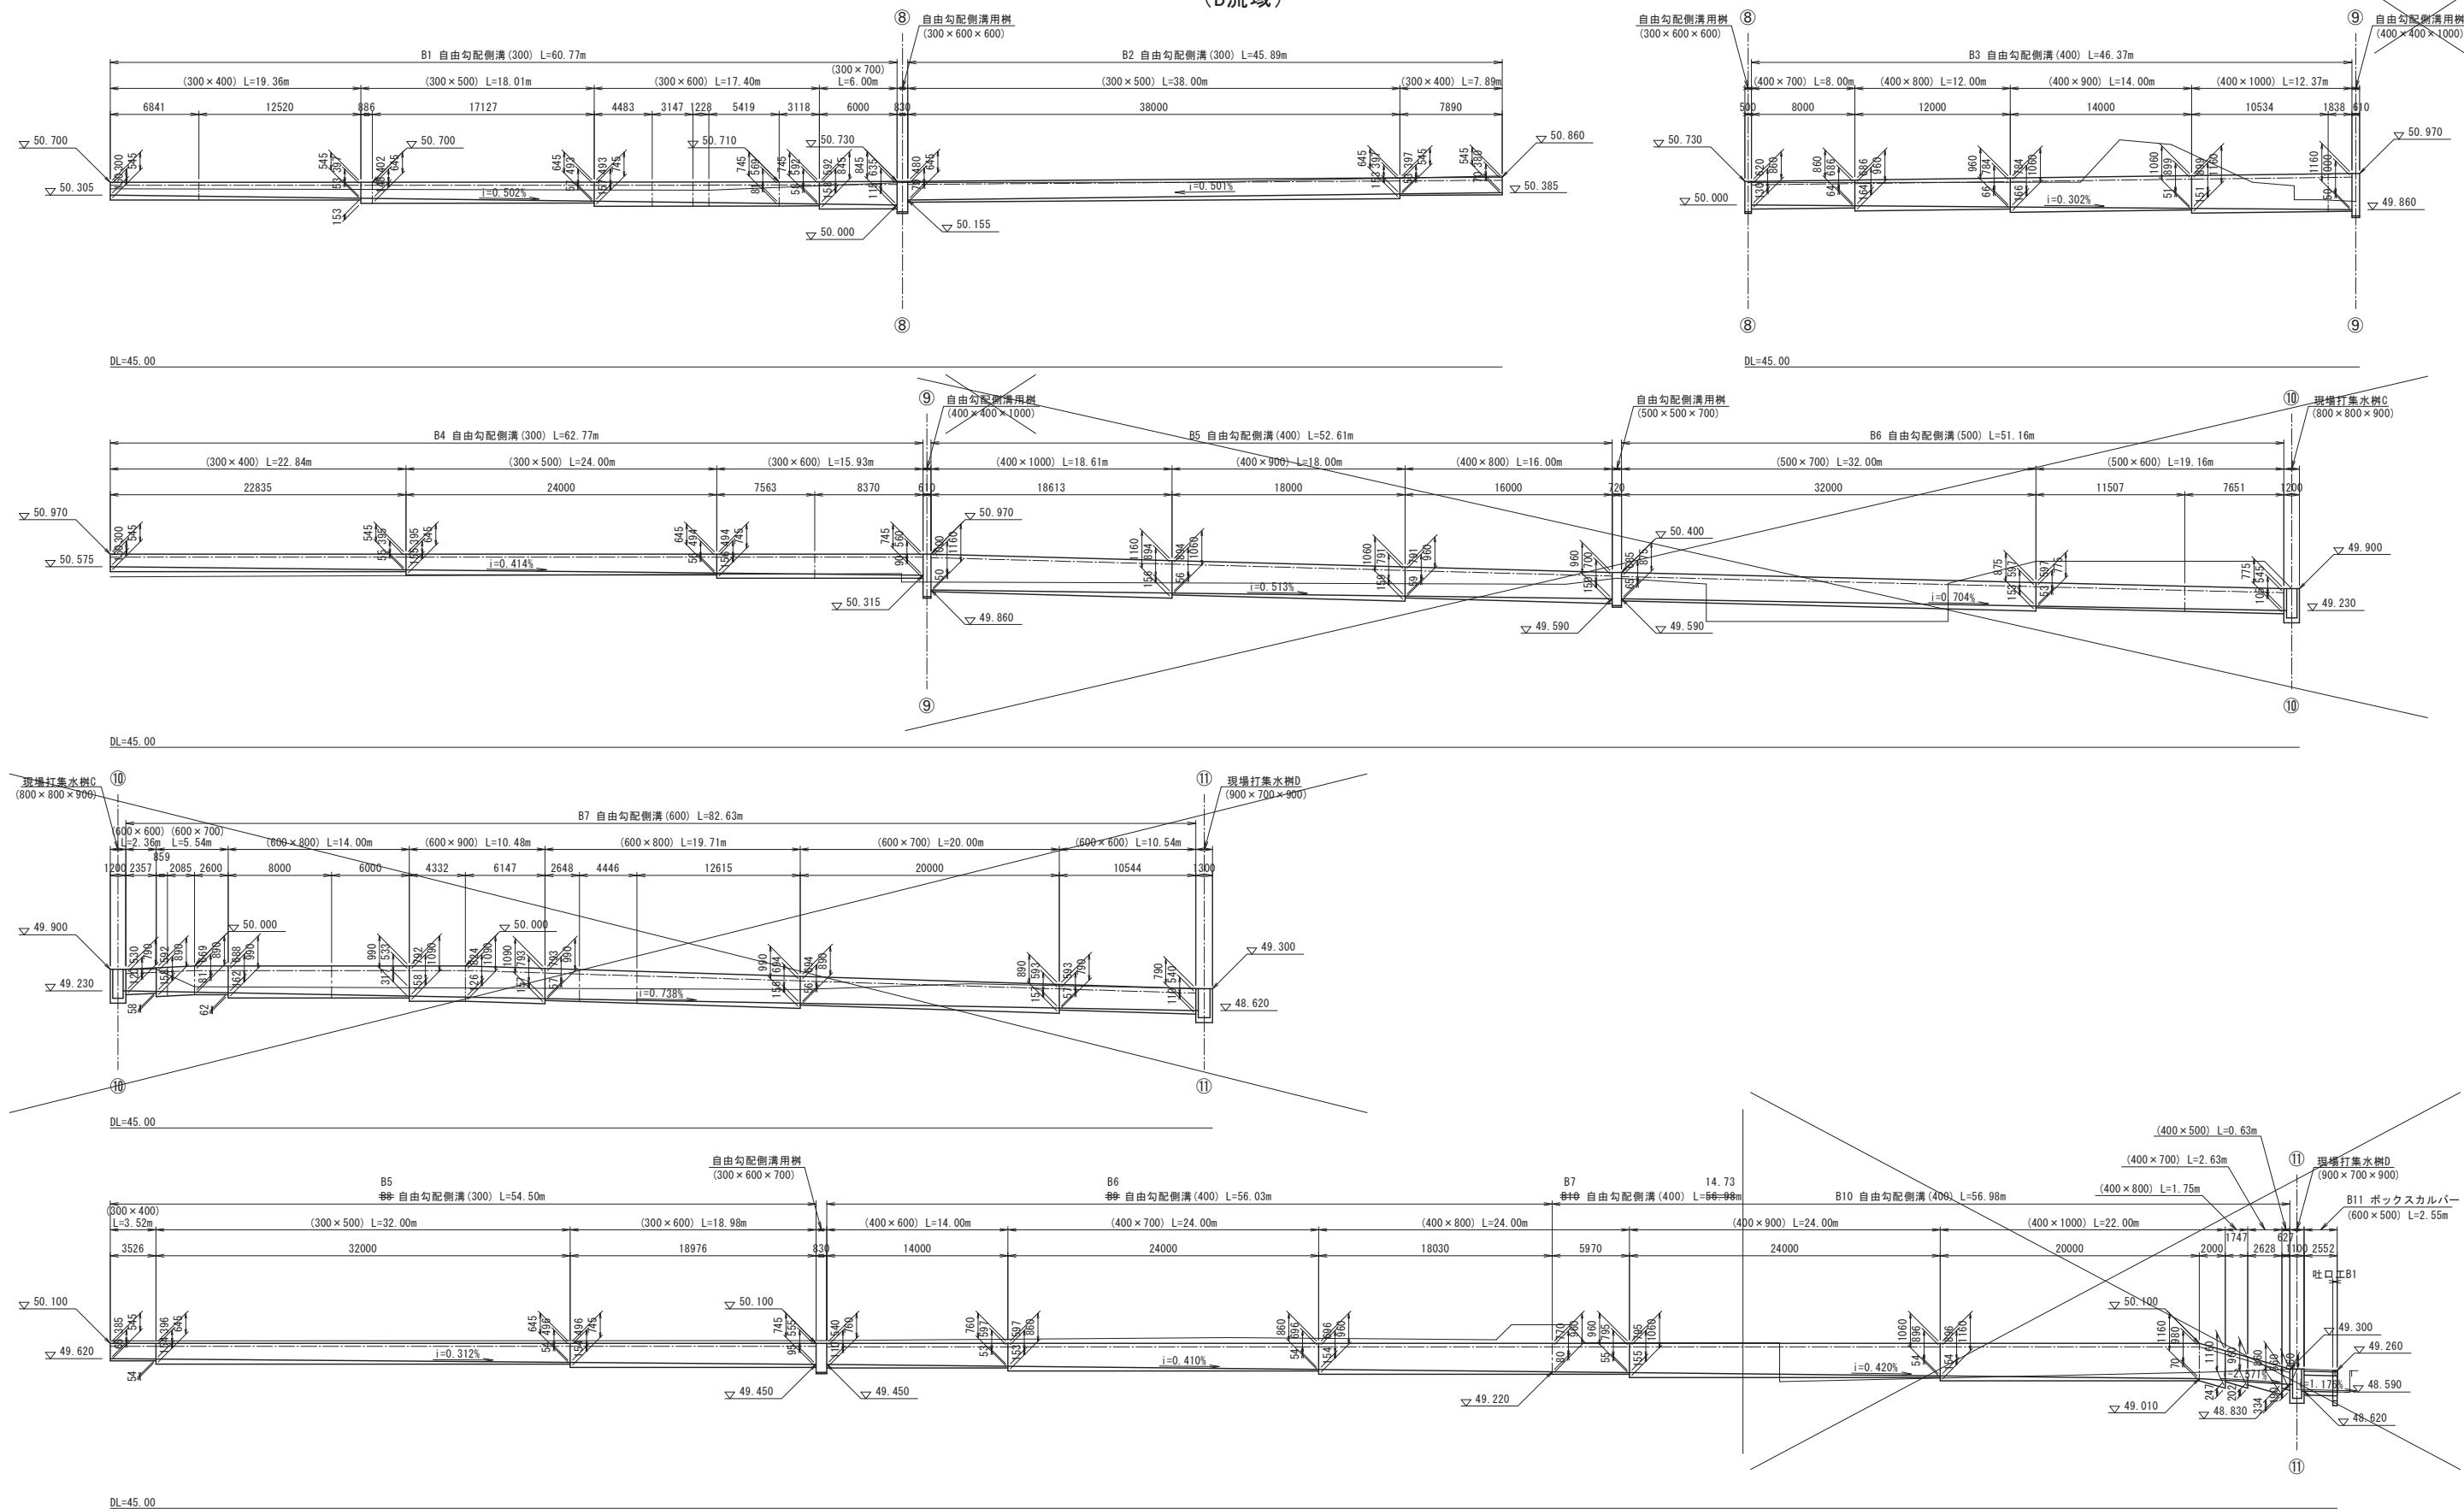






別紙647

令和7年度		
業務名称	業務契約コード	図面番号
たつの市新宮地域小中一貫校建設工事設計業務	108519-02	17-11-3
図面名称	縮尺	(A1) V=1:100 H=1:250 (A3)
排水施設縦断面図 (3)		

排水施設縦断面図 (4)

V=1:100
H=1:250

(B流域)

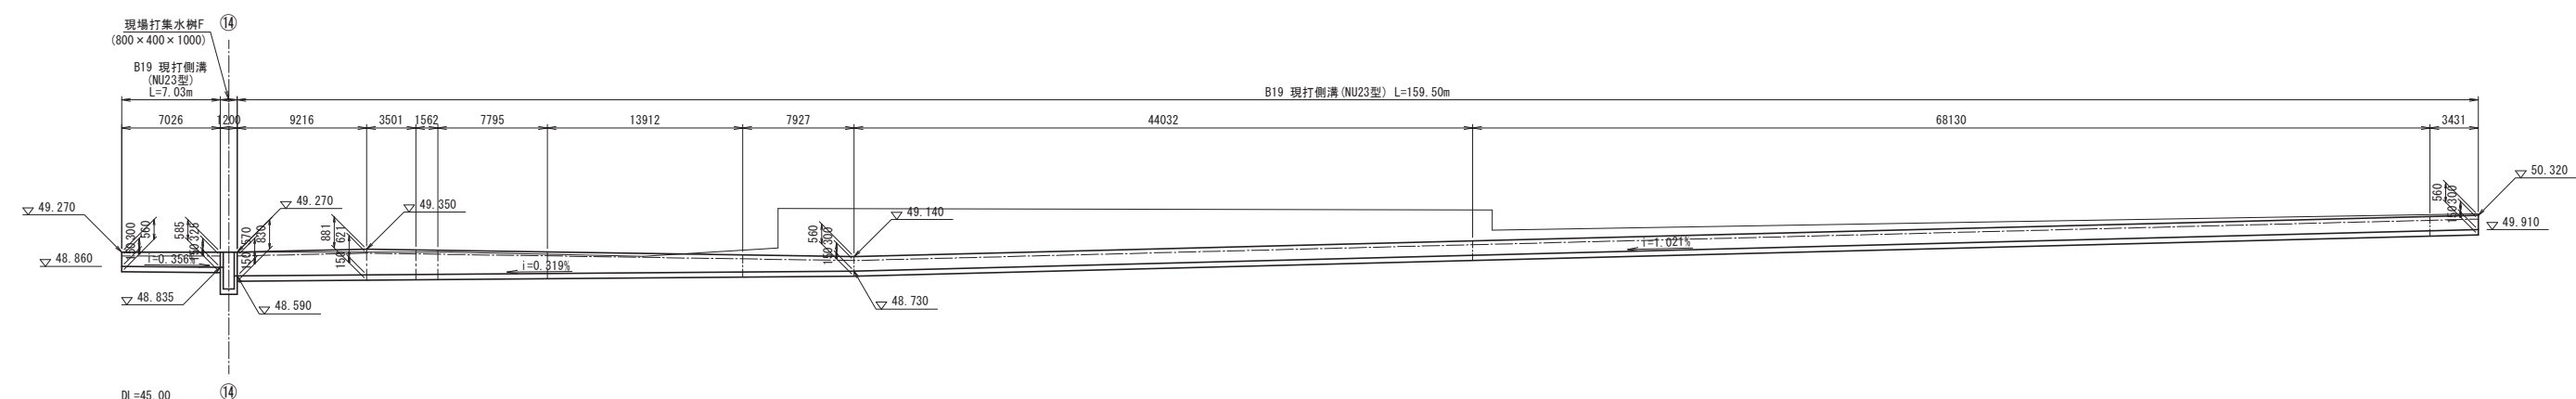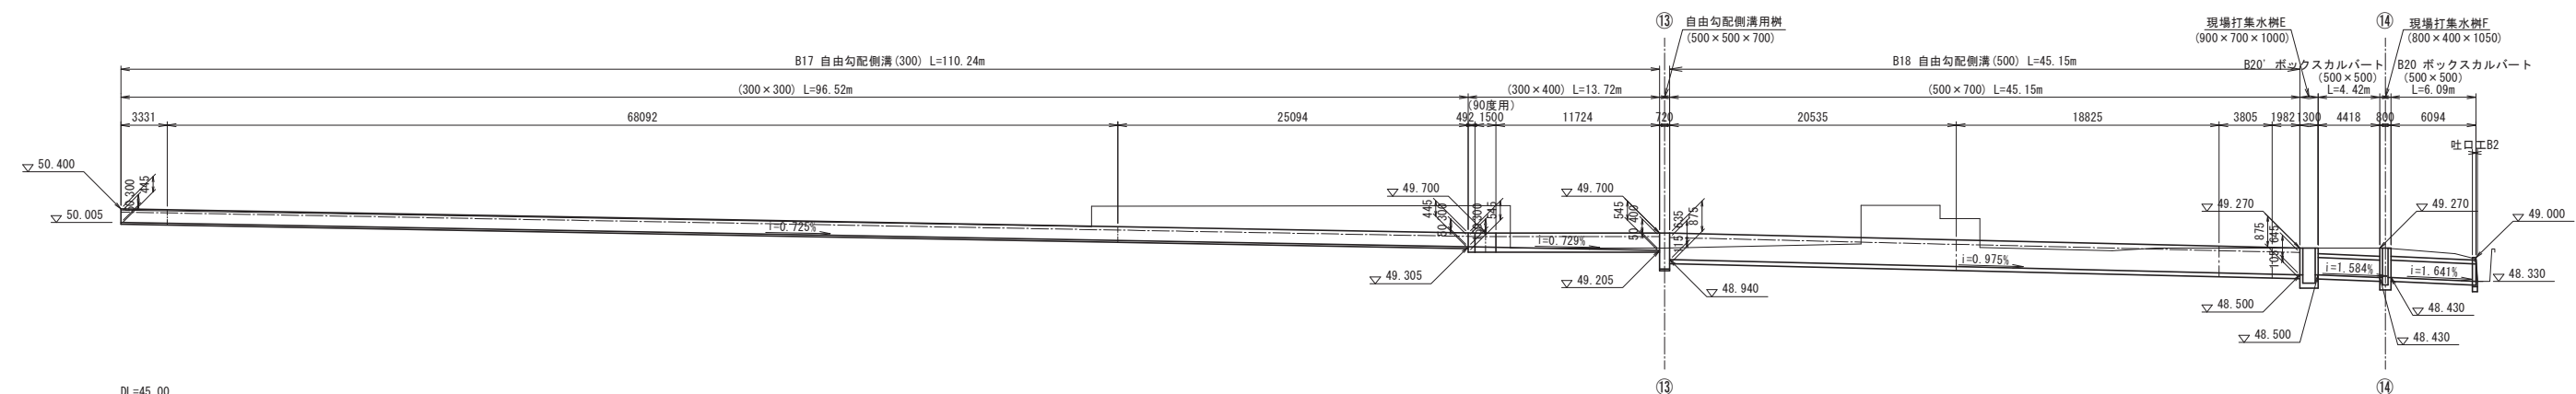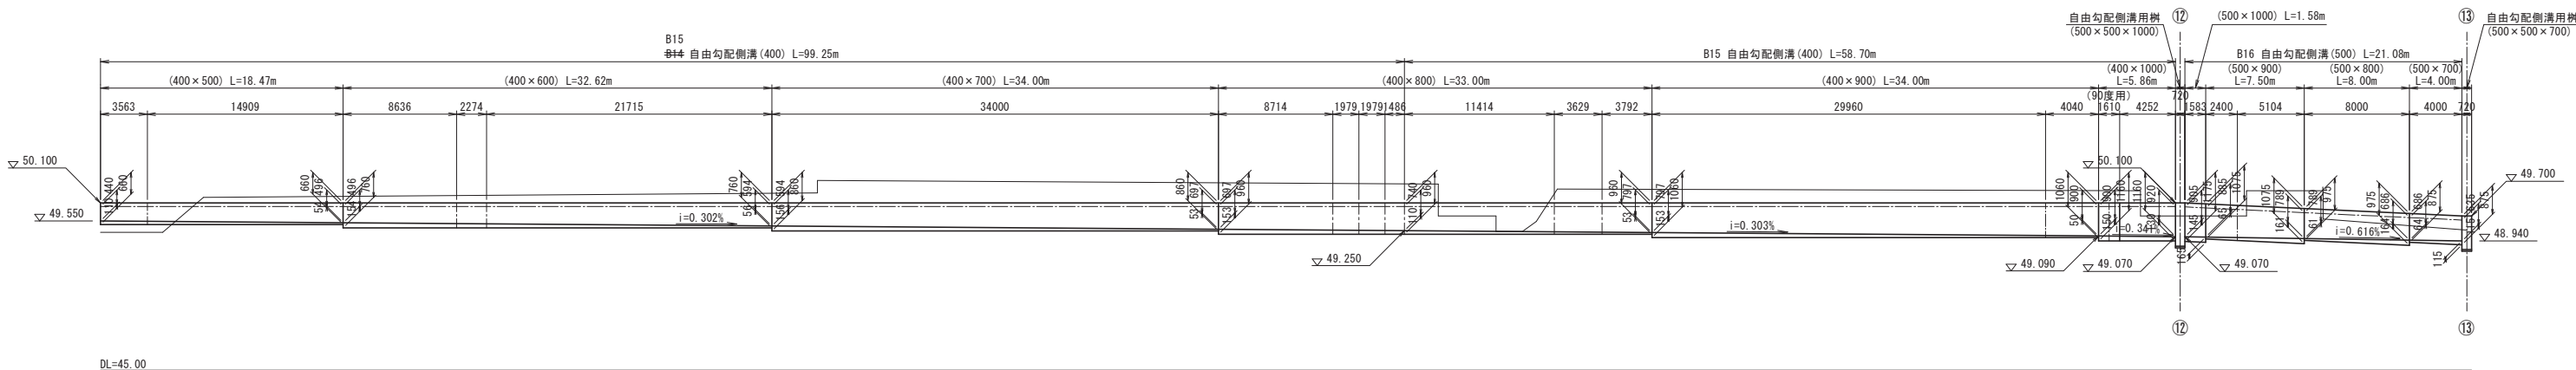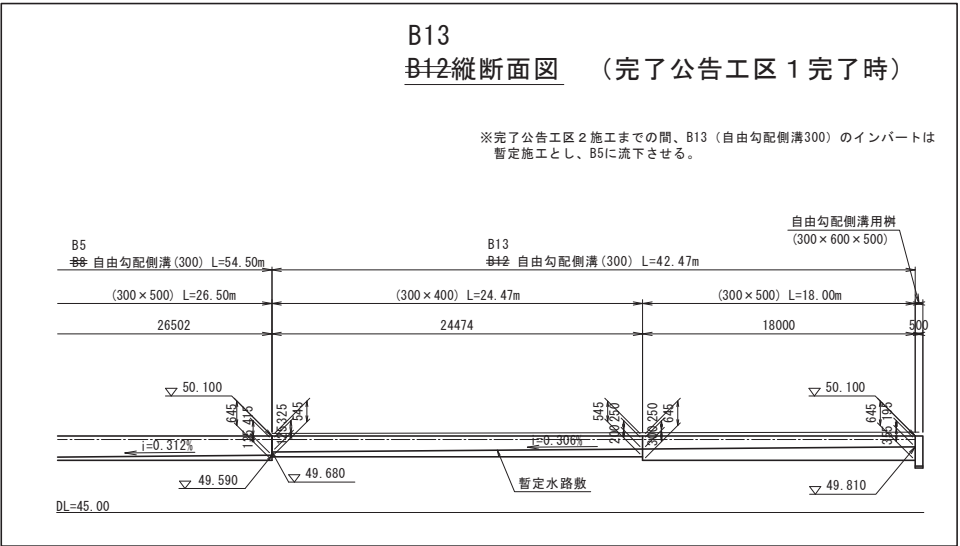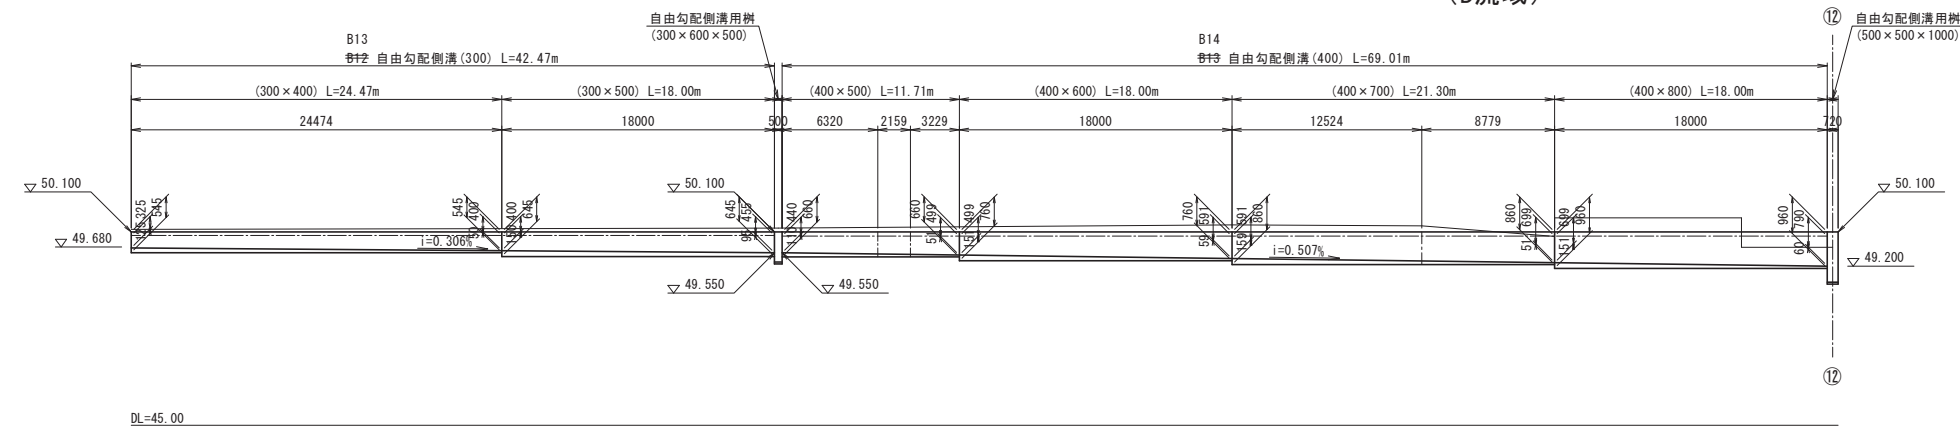

別紙647

令和7年度		
業務名称	業務契約コード	図面番号
たつの市新宮地域小中一貫校建設工事設計業務	108519-02	17-11-4
図面名称	縮尺	(A1)
排水施設縦断面図 (4)	V=1:100 H=1:250	(A3)