仕上表

室名	床	壁	天井
売店	豆砂利モルタル洗い出し	鏡板貼り 摩ジョウク塗	アジロ組 防湿化粧板
食堂	〃	〃	〃
更衣室	タタミ(防虫加工)光沢縁	不燃化粧板張	防湿化粧ボード張
倉庫	モルタル塗コテ押へ	フレキシブルボード EP	プラスターボードEP塗
厨房	〃	不燃化粧板張	フレキシブルボード VP塗
Ⓐ	いぶし日本瓦、野地板、ルーフバーナー工事瓦、海洋亀		
Ⓑ	プラスターボード下地、モルタルコテ押へジョウク塗		
Ⓒ	大平板 ⊕5.0 エレガンストーン吹付		
Ⓓ	コンクリート金コテ押へ		
Ⓔ	吊格子 15×15 @30 12段		
Ⓕ	豆砂利モルタル洗い出し		

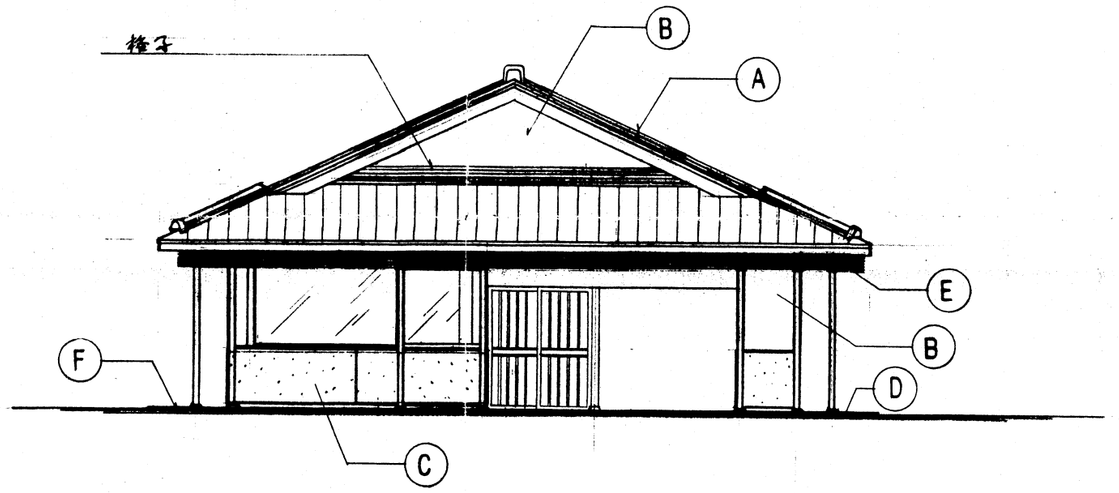

北側立面図 1/100

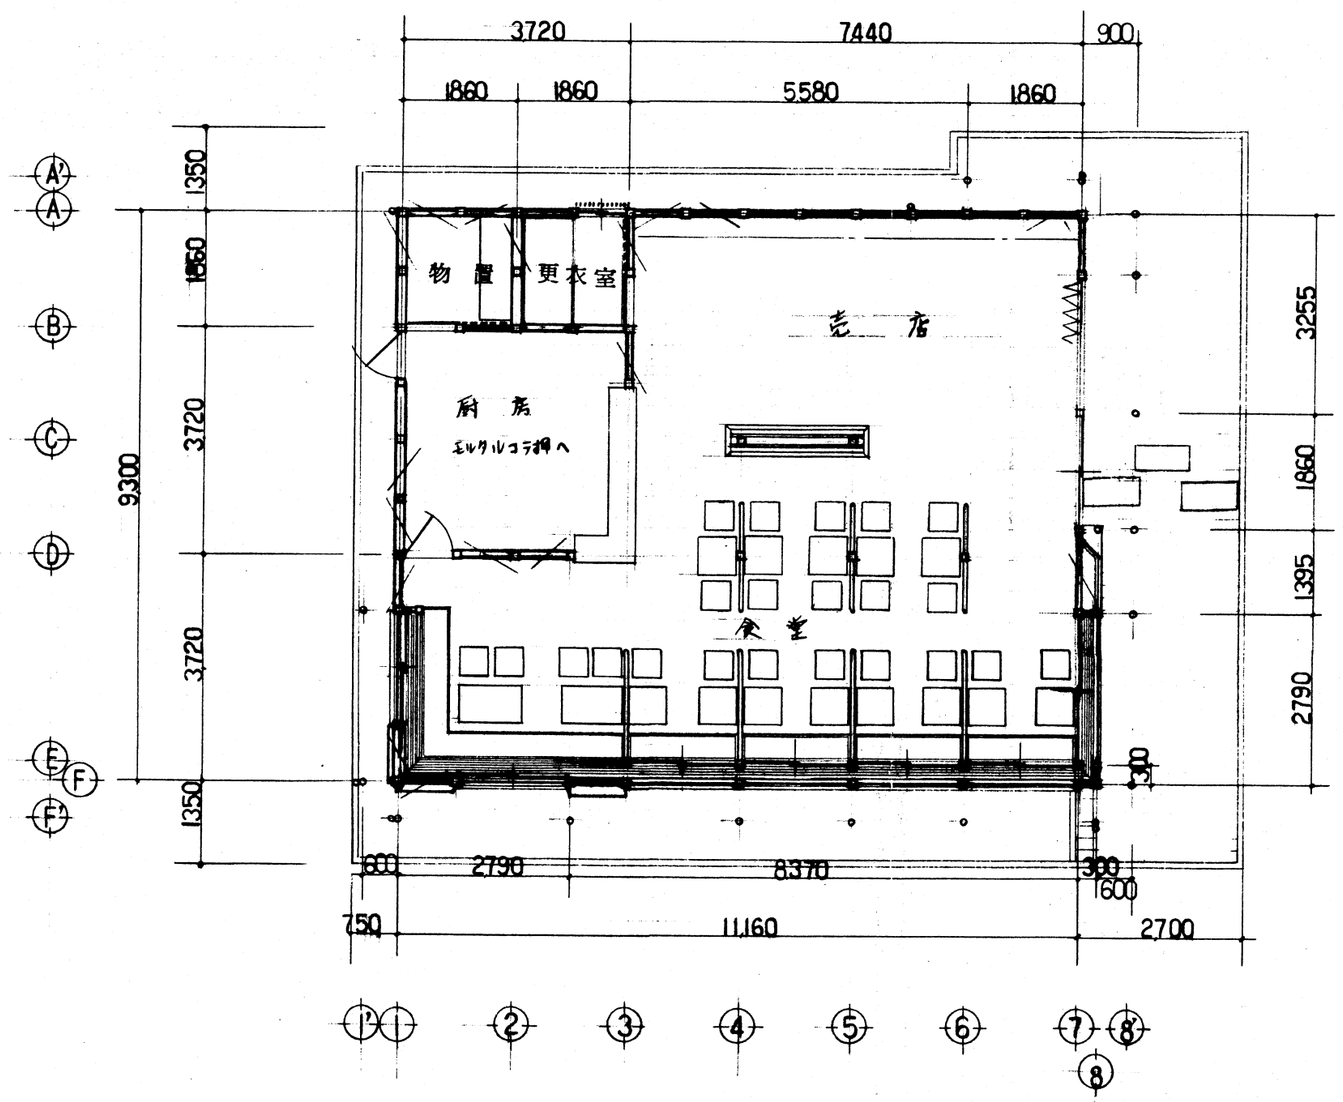

平面図 1/100

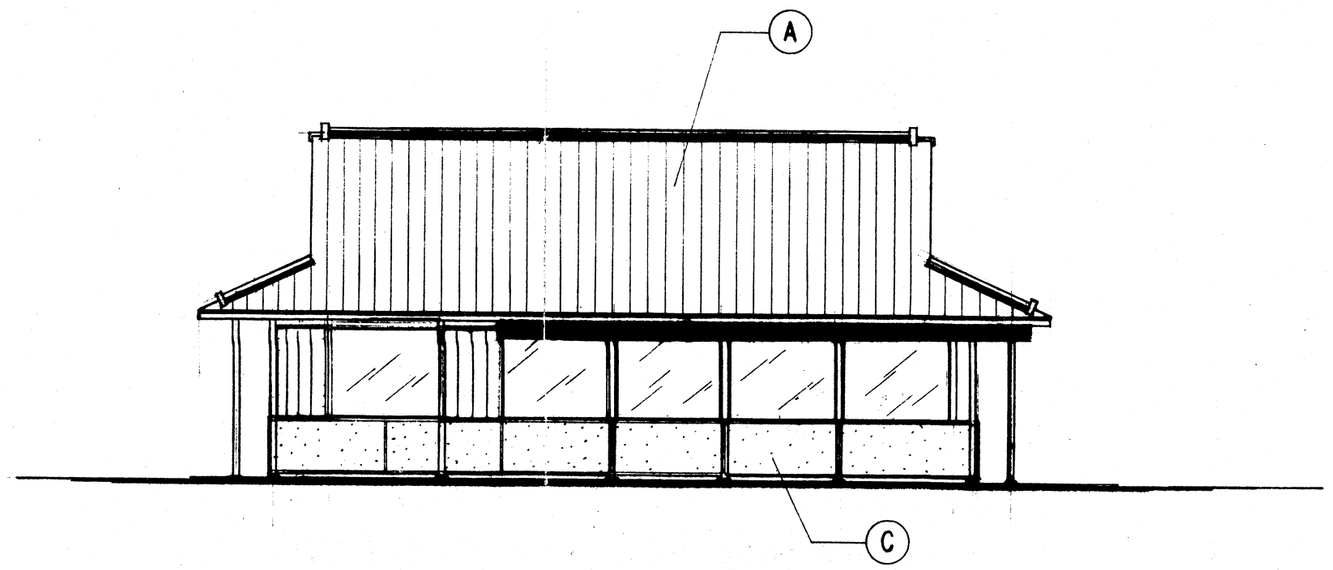

東側立面図 1/100

	平成 2 年度	縮尺	建設部都市計画課			2/18
名称工事名	龍野観光売店改築工事	1/100	課長	係長	設計	
図名	平面図、立面図					