


# 地縁者の住宅区域図

参考図

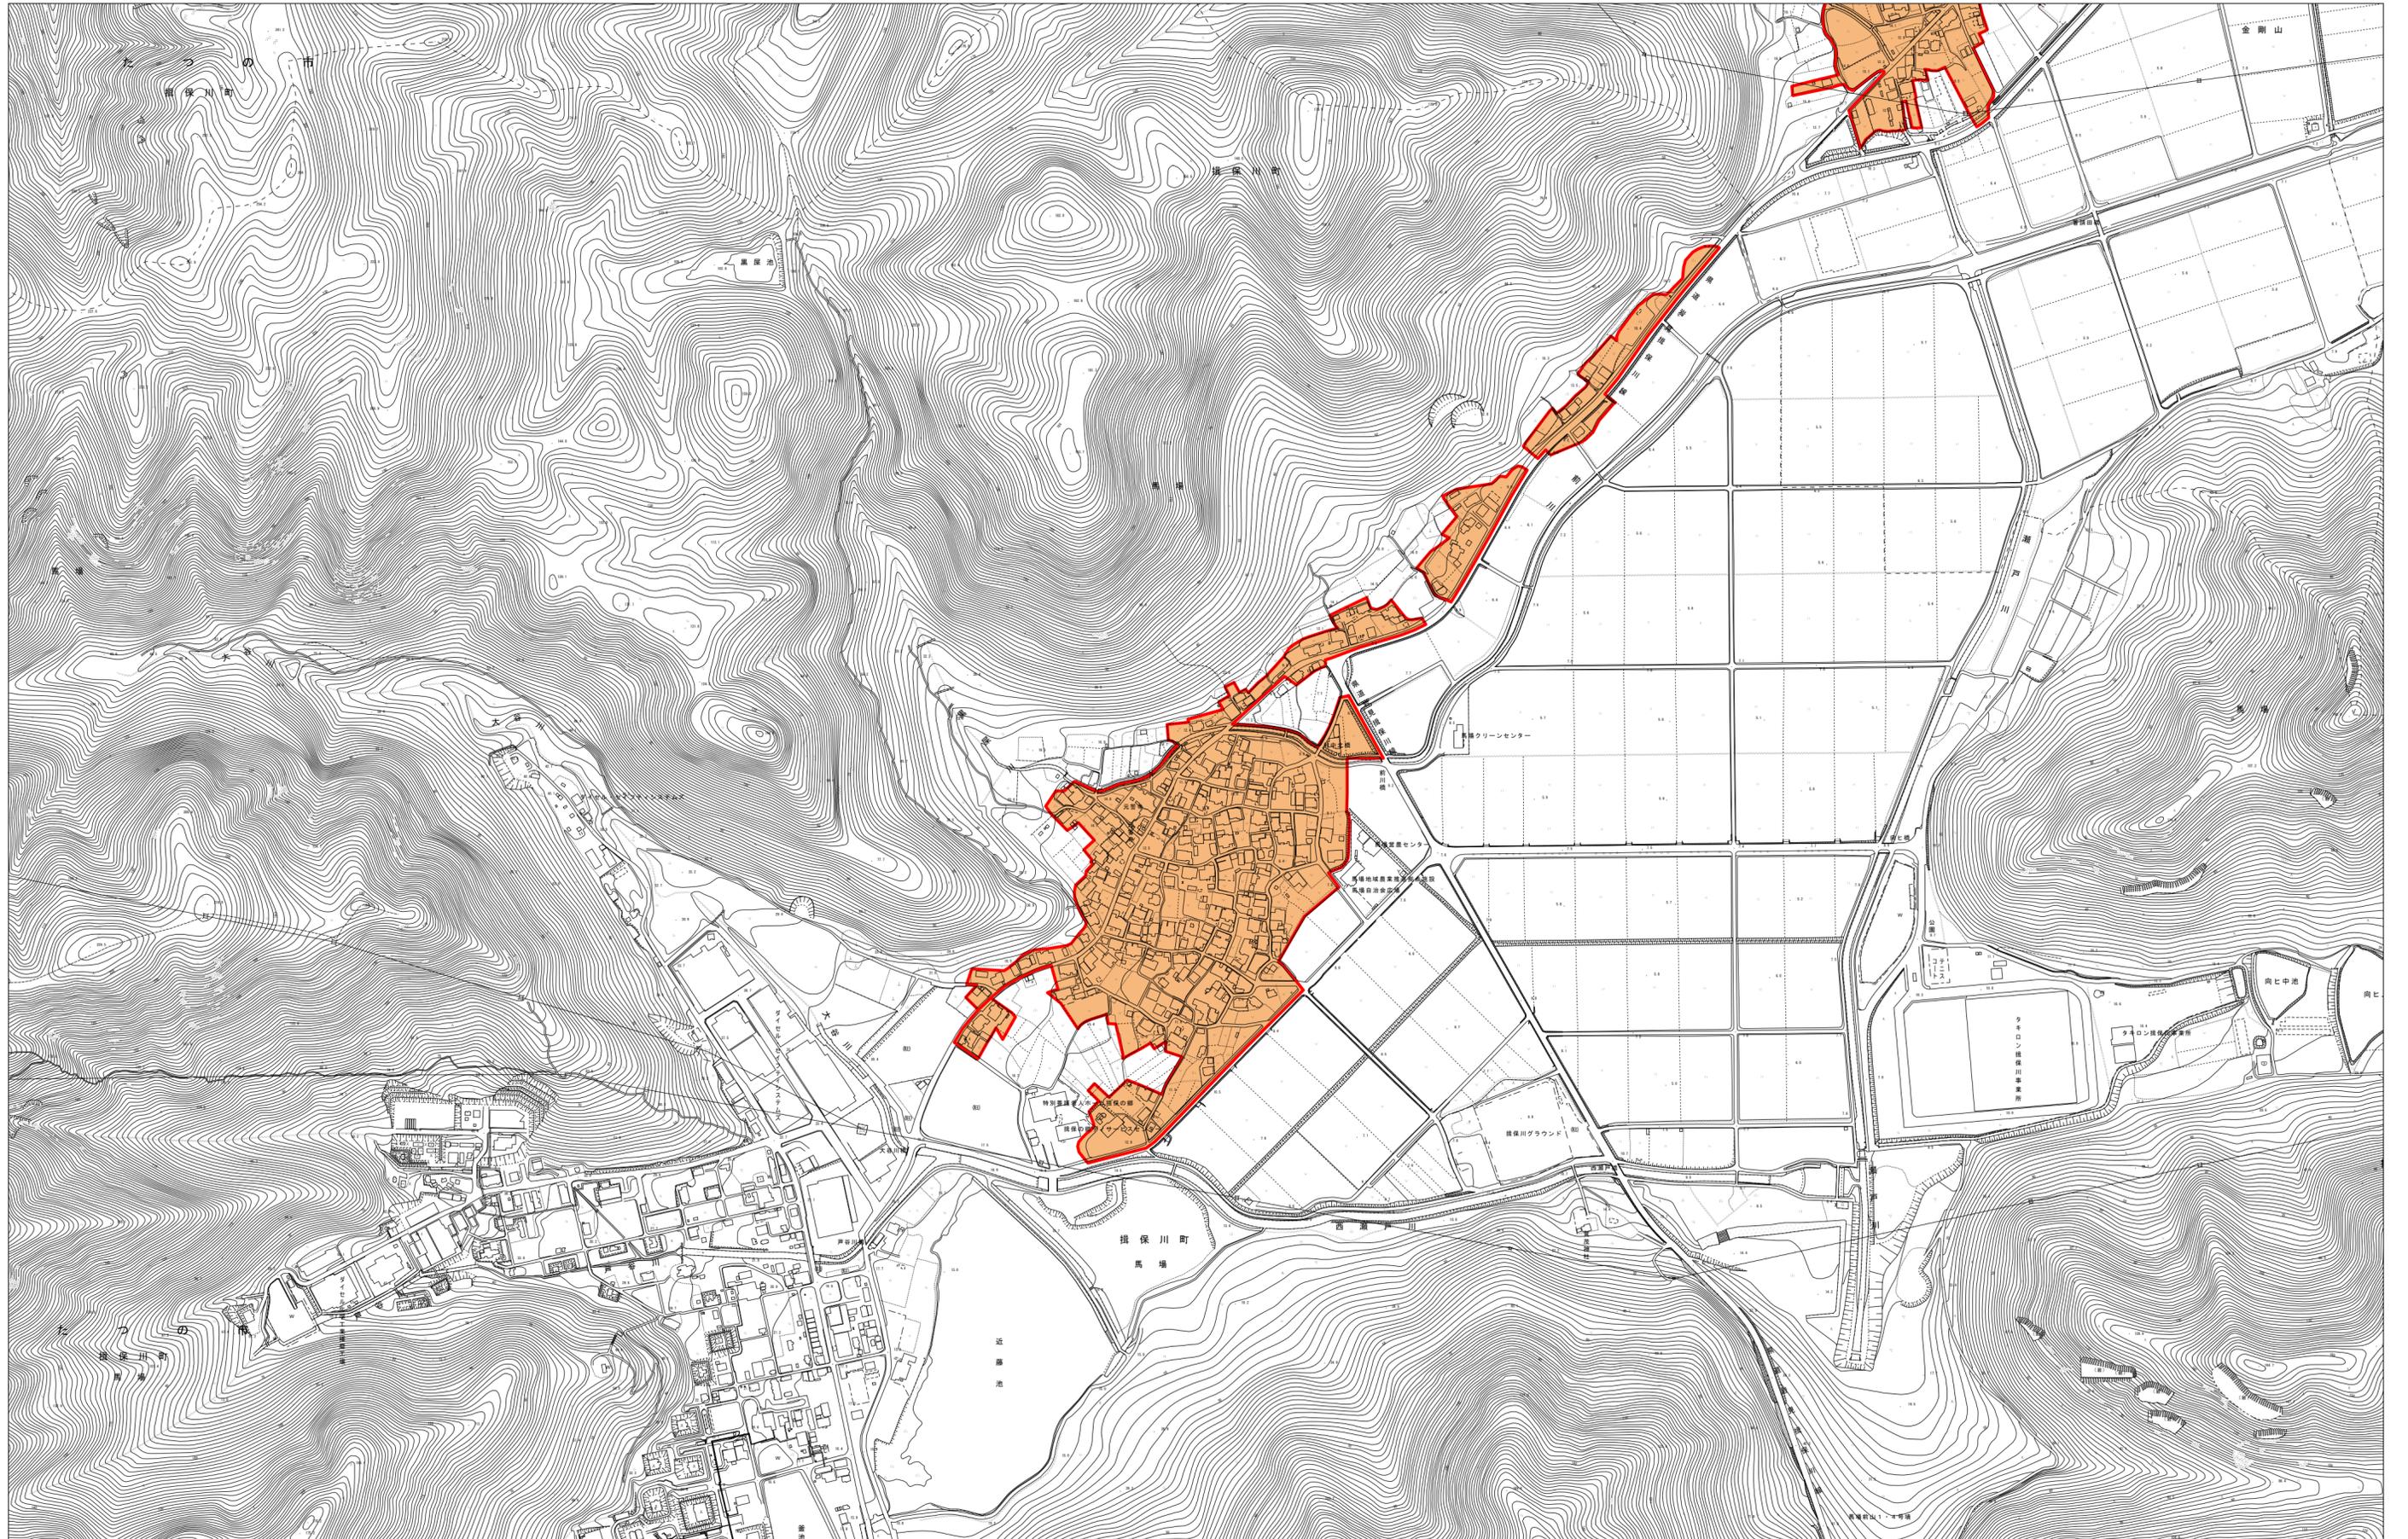

※地縁者の住宅区域内にある農用地区域、甲種農地及び第1種農地は、区域から除く。

- ・この都市計画情報地図は、都市計画その他の内容を証明するものではありません。概略位置を示した参考図としてご利用ください。
- ・都市計画情報の最終確認をされる場合は、たつの市役所都市計画課窓口にてお問い合わせください。特に権利義務等が発生するおそれのある重要な事項等への使用については、必ず都市計画課窓口でご確認をお願いします。

凡例

	地縁者の住宅区域
	市街化区域