

JR竜野駅前広場(南側)再整備工事に伴う規制切替のお知らせ


平素より本市行政の推進について、ご理解ご協力いただきありがとうございます。
JR竜野駅前広場(南側)において再整備工事に伴う通行規制を行っておりますが、
工事の進捗により規制範囲の切替えを実施させていただきます。

いずれの規制形態においても、月極駐車場契約者様及びタクシーのみ通行可能です。

沿道の皆様には大変ご迷惑をおかけしますが、安全第一に工事を進めていきますので、何卒ご理解ご協力の程お願い申し上げます。

- **工事名** 竜野駅前南線道路改良工事(その9)
- **工事場所** たつの市揖保川町黍田地内
- **工事期間** 令和8年9月30日まで(工事の終期を延長しております)
- **規制形態** 駅前広場内北側用地の施工に伴う規制の切替

規制切替(その1)：令和8年5月7日(木)

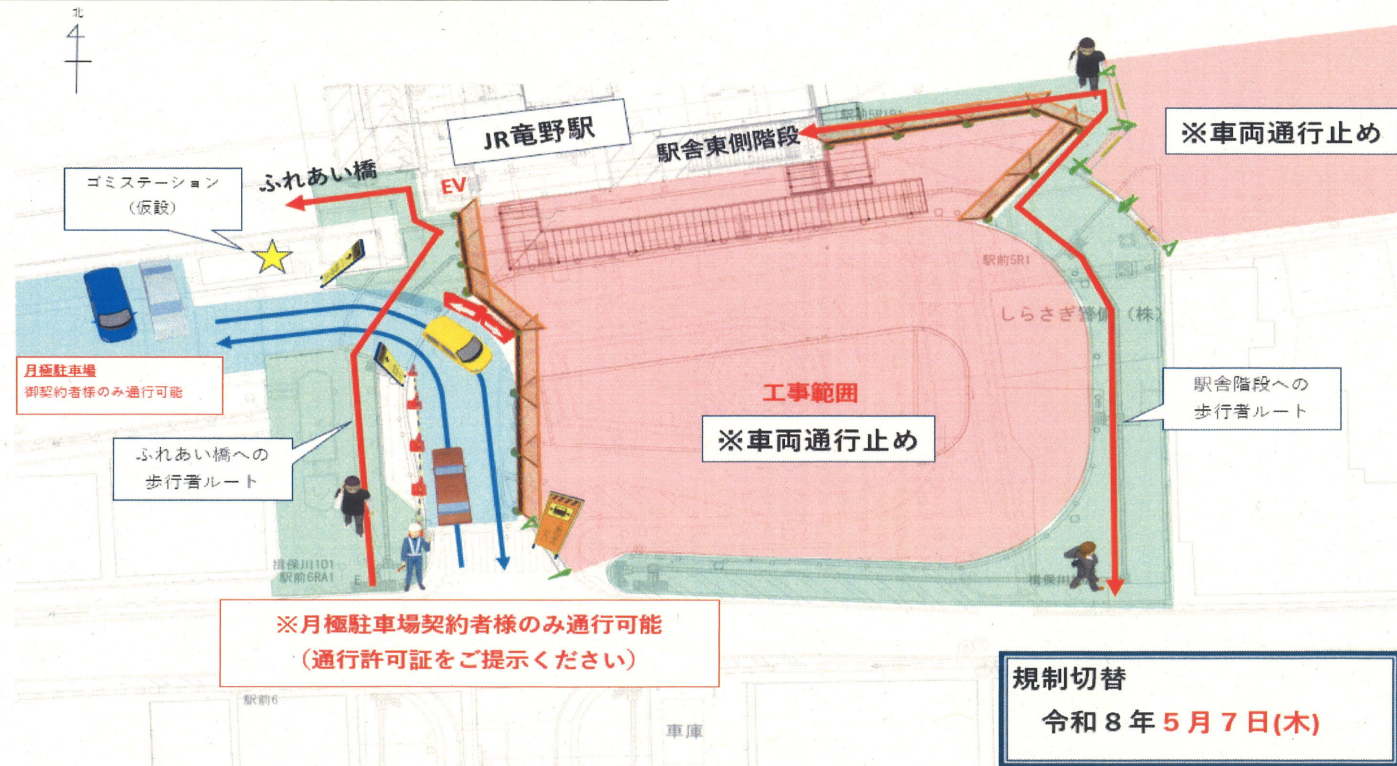


- ・駅前広場北側用地(駅舎に面する歩道)を施工範囲に含むため規制形態を変更します。
- ・駅舎西側のエレベーター(EV)は利用できなくなりますので、ふれあい橋をご利用ください。
- ・駅舎1階の地域交流施設へは、駅舎2階のエレベーターを経由してご利用ください。
- ・駅舎東側階段へは、東側の歩道をご利用ください。
- ・駅舎西側のふれあい橋へは、西側の歩道をご利用ください。

【施工者】 秋元建設 株式会社
たつの市揖保町山下字石金11-2
TEL 0791-63-3432

【発注者】 たつの市 都市政策部 都市計画課
TEL 0791-64-3164


規制切替(その2)：令和8年5月11日(月)

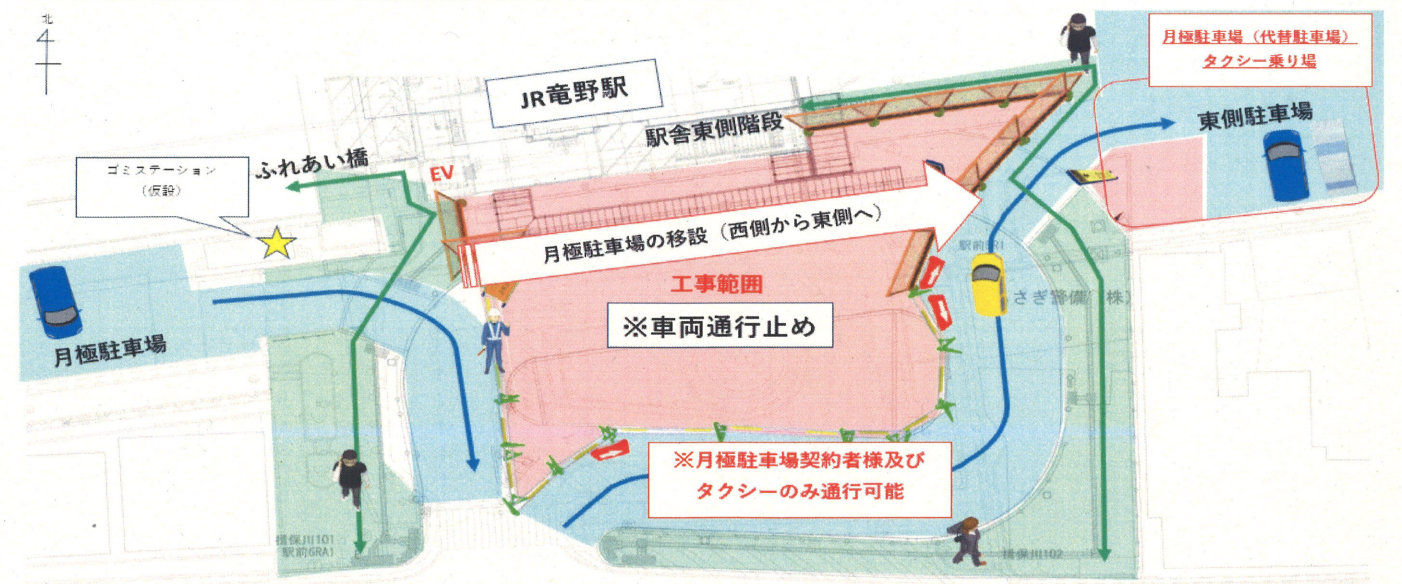

規制切替(月極駐車場契約者・タクシー乗り場の移設)
令和8年5月11日(月)~17日(日)

- ・月極駐車場の敷地を、西側から東側へ移設します。
- ・現在、駅前広場(北側)へ移設しているタクシー乗り場を、駅前広場(南側)の東側駐車場に移設します。
- ・駅舎西側のエレベーター(EV)は利用できなくなりますので、ふれあい橋をご利用ください。
- ・駅舎1階の地域交流施設へは、駅舎2階のエレベーターを経由してご利用ください。

規制切替(その3)：令和8年5月18日(月)以降

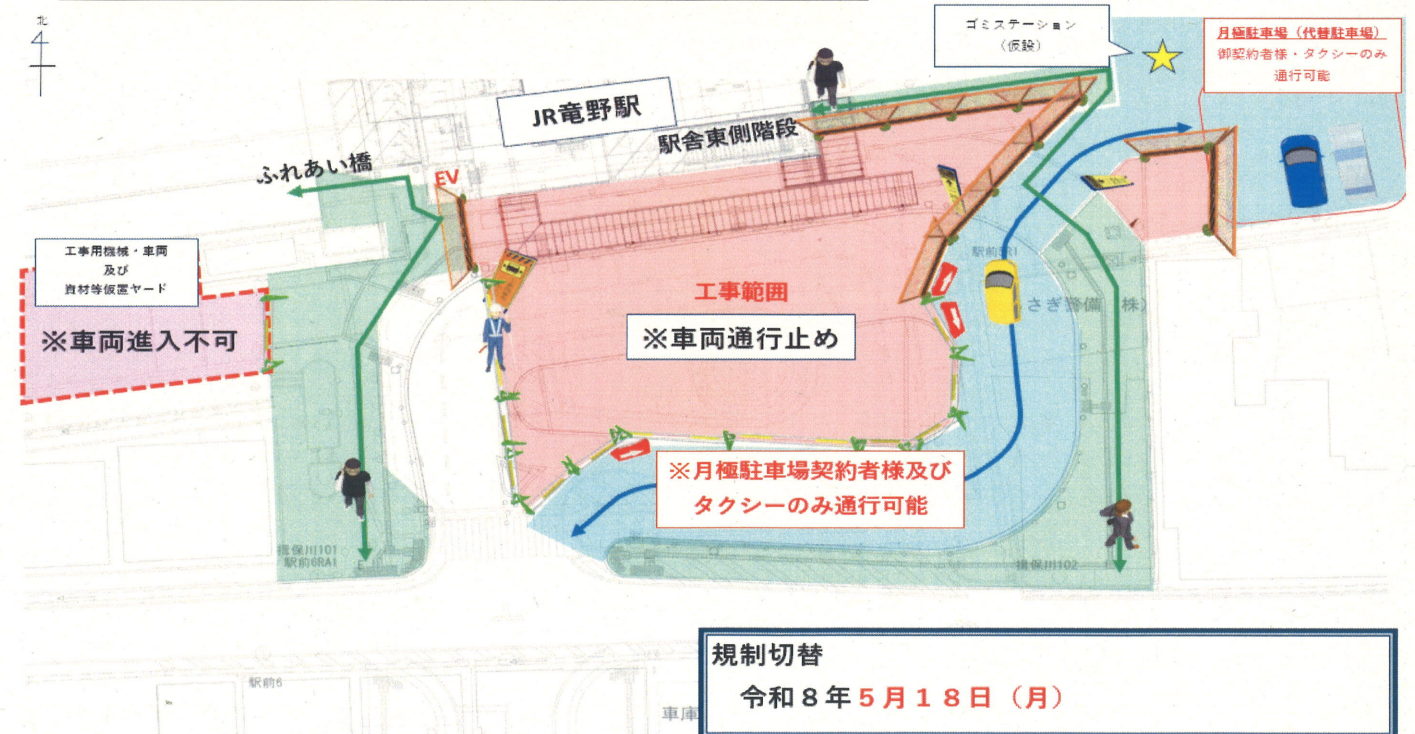

規制切替
令和8年5月18日(月)

- ・西側の月極駐車場用地は資材置き場等の工事用敷地として利用します。
- ・駅舎西側のエレベーター(EV)は利用できなくなりますので、ふれあい橋をご利用ください。
- ・駅舎1階の地域交流施設へは、駅舎2階のエレベーターを経由してご利用ください。