



たつの市都市計画総括図（3/5）

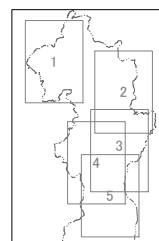


行政区画

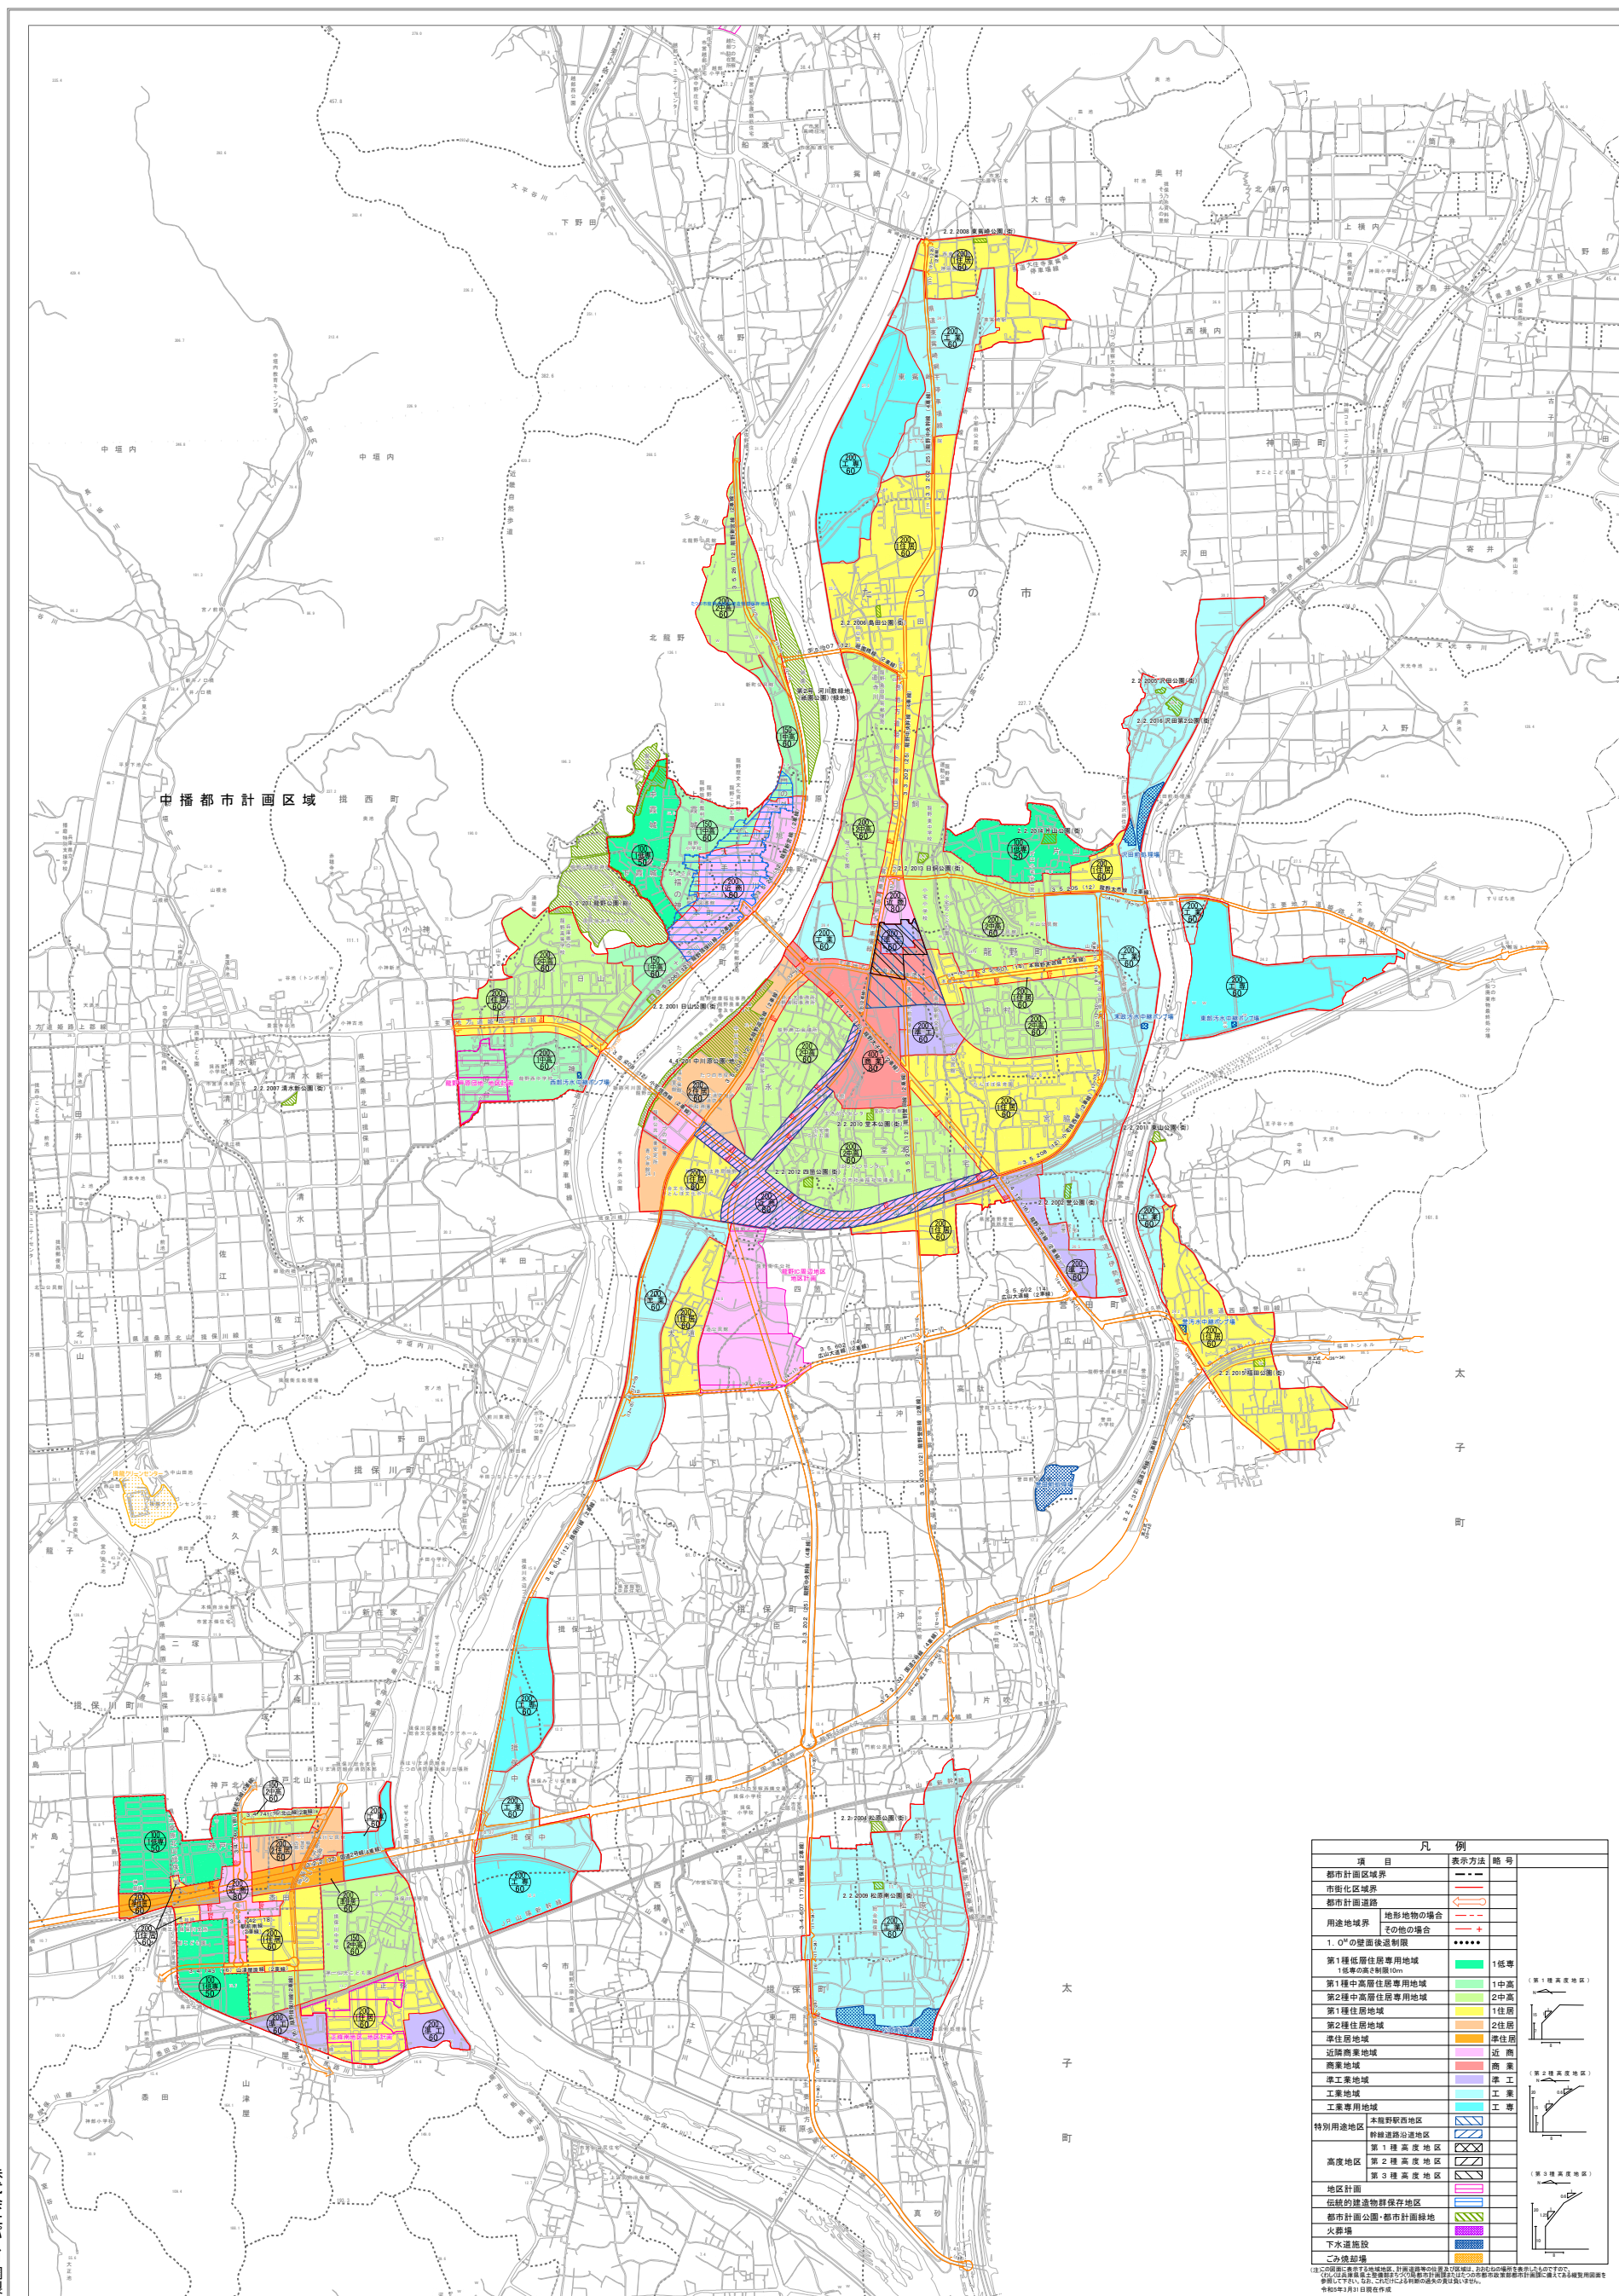

記 号

- [illegible]

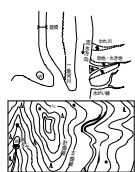

凡 例		
項 目	表示方法	略 号
都市計画区域境界	——	
市街化区域境界	——	
都市計画道路	⇄	
用地地境界	地形地物の場合 その他の場合	
1.0°の断面垂直制限	*****	
第1種高度住居専用地域 (1層高の建築物のみ)		1低専
第1種中密度住居専用地域		1中高
第2種中密度住居専用地域		2中高
第1種住居地域		1住居
第2種住居地域		2住居
準住居地域		準住居
近隣商業地域		近 商
商業地域		商 業
工業地域		工 業
工業専用地域		工 専
特別用途地区		
高度地区		
地区計画		
伝統的建造物群集地区		
都市計画公園・都市計画緑地		
火葬場		
下水道施設		
水運施設		

(注)上の図面に示す地域地区、計画道路等の位置及び区域は、おおむねの場所を示したもので、
くわしくは兵庫県土木整備部まちづくり政策部計画課またはたつの市都市政策部都市計画課に
お問い合わせ下さい。なお、これだけによる判断の過失は負いません。

令和5年3月31日現在作成

株式会社パスコ調製

たつ
の
市