


区域図(2/2)


名称	予定建築物等の用途	備考(特別指定区域の名称)
中井地区	条例別表第3の1の項に規定する建築物	地縁者の住宅区域
中井地区	条例別表第3の2の項に規定する建築物	新規居住者の住宅区域
中井地区	条例別表第3の6の項に規定する建築物	地域振興のための工場区域

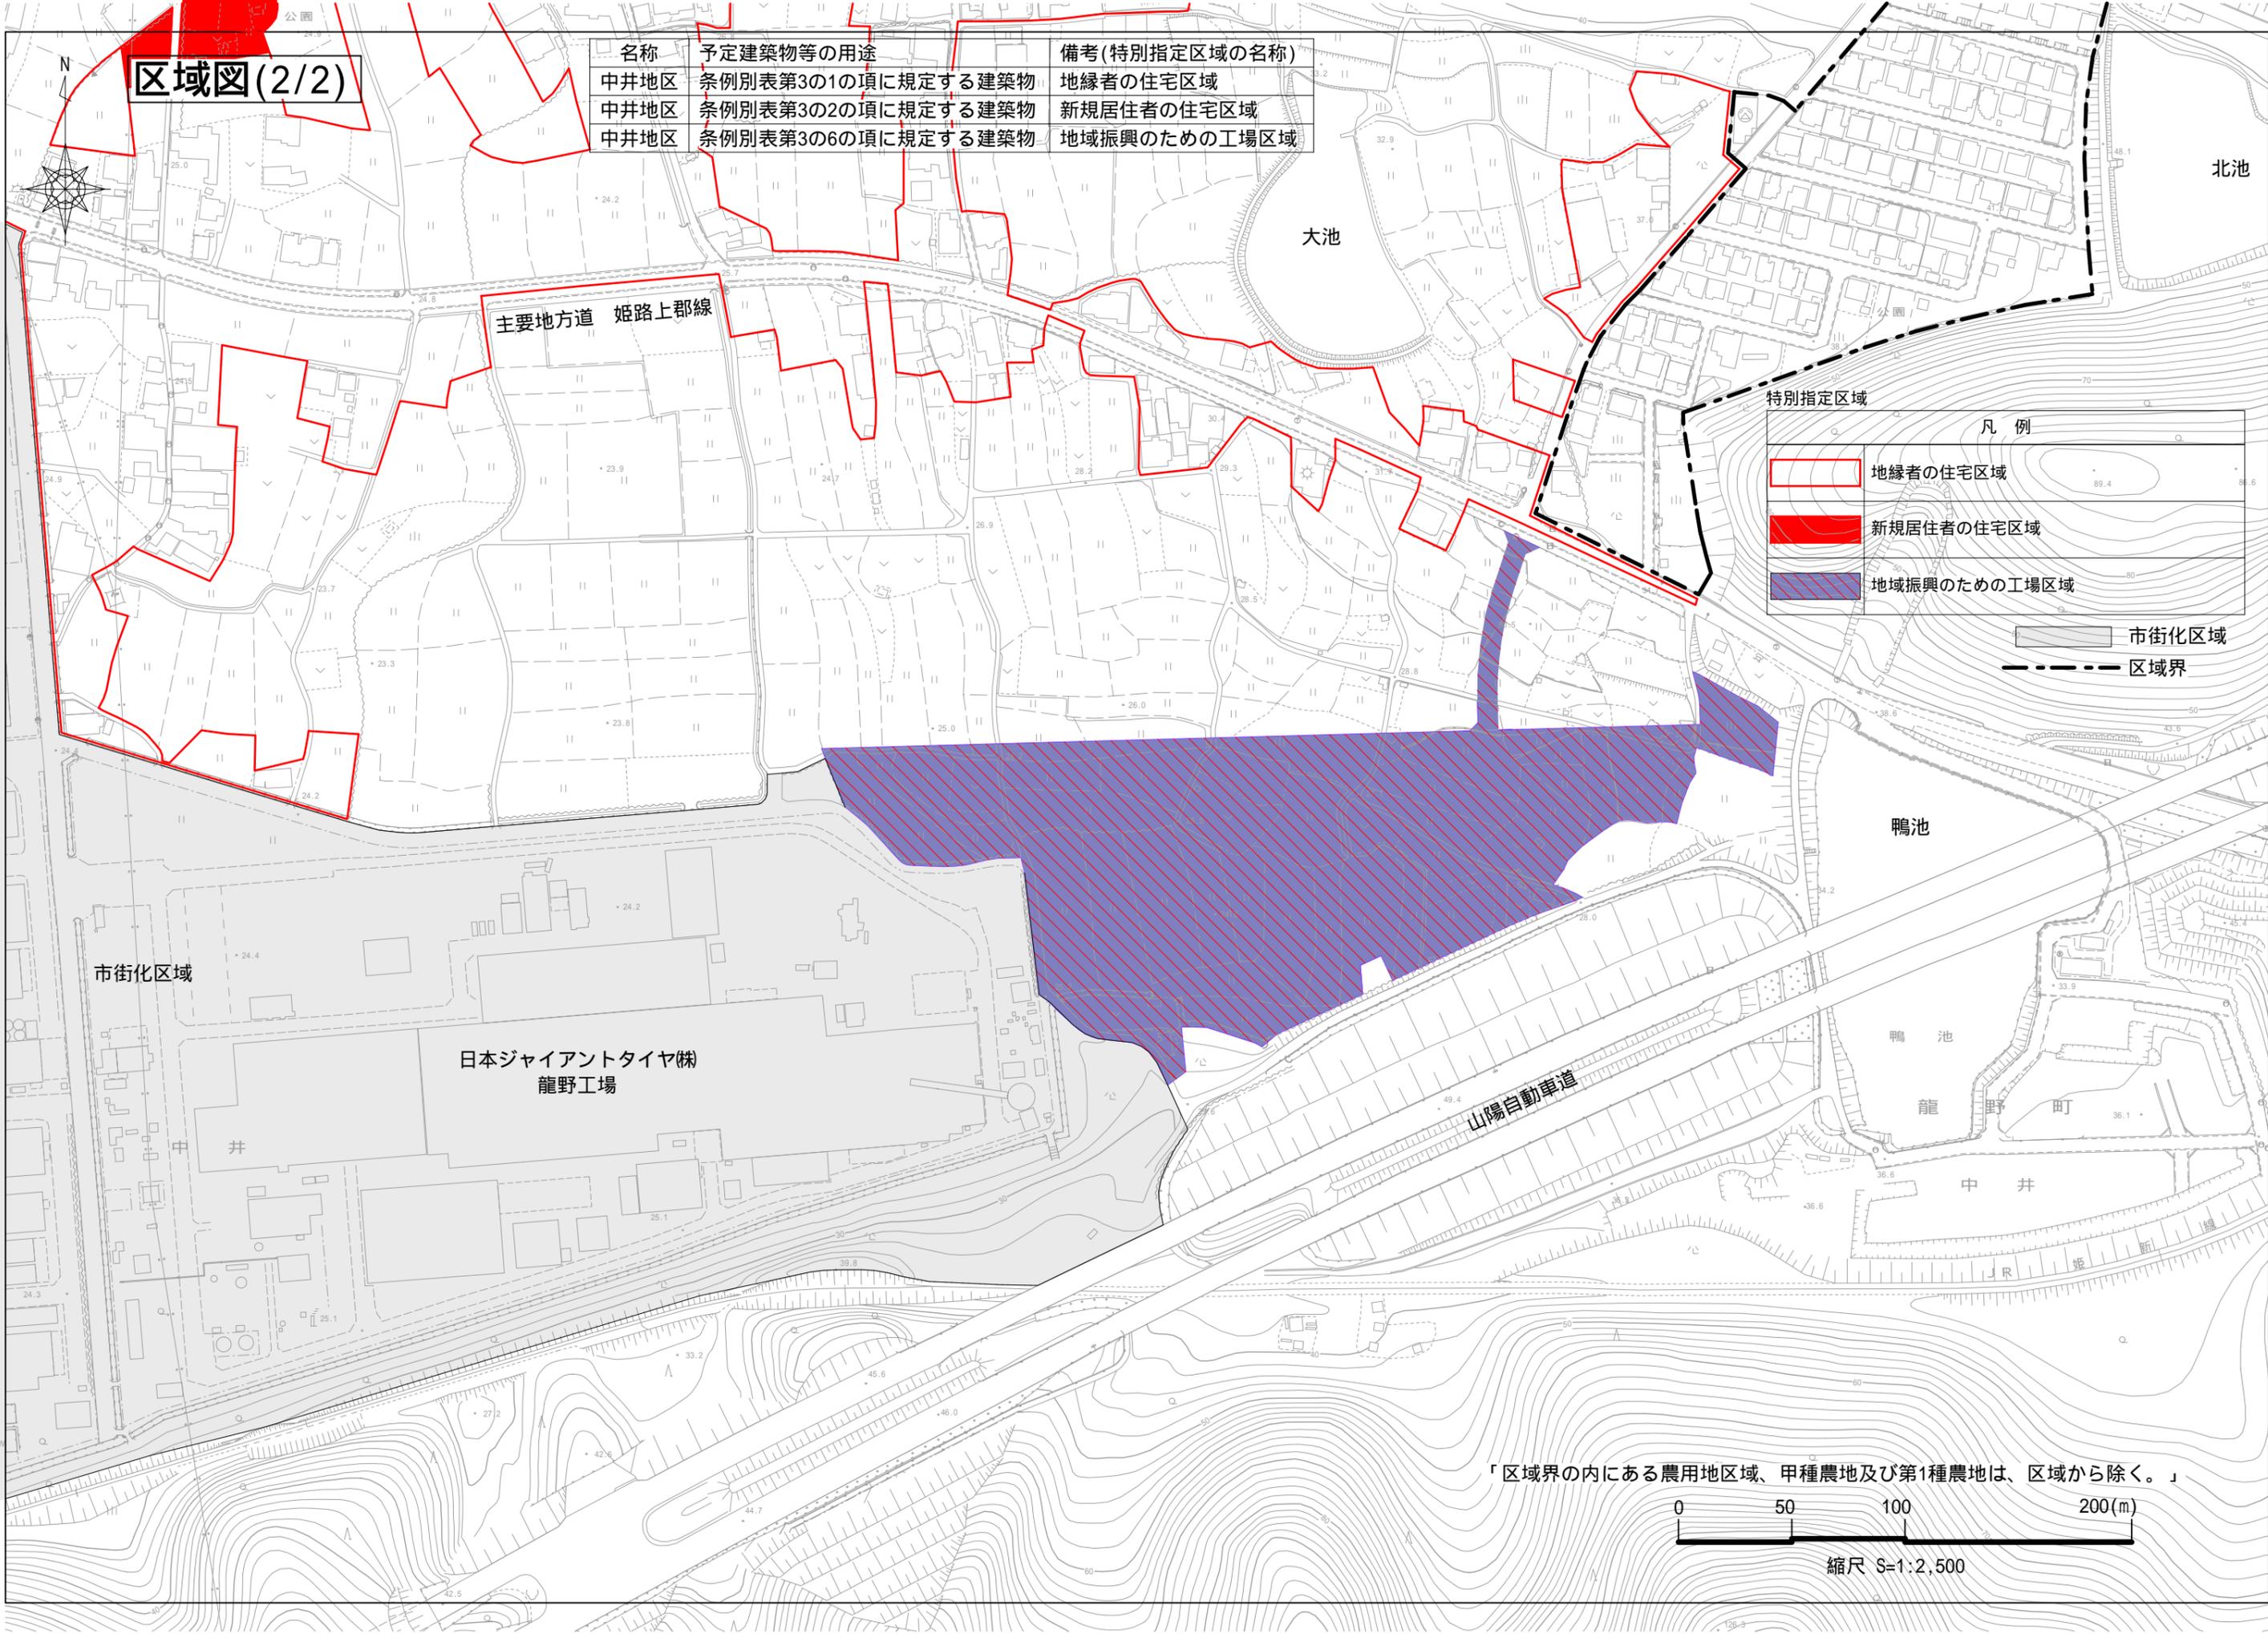

特別指定区域

凡例	
	地縁者の住宅区域
	新規居住者の住宅区域
	地域振興のための工場区域
	市街化区域
	区域界

「区域界の内にある農用地区域、甲種農地及び第1種農地は、区域から除く。」

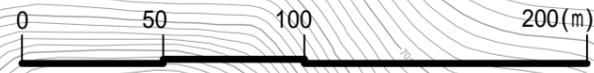

縮尺 S=1:2,500