

1. 工事名称

2. 敷地状況

3. 構造・規模

4. 面

5.床面積

6. 別途工事


7. 外部仕上

8. 外部金物

9. その他の
工事範囲

その他の工事範囲で「無」の場合は「工事有」欄を——で消す (例)

--	--

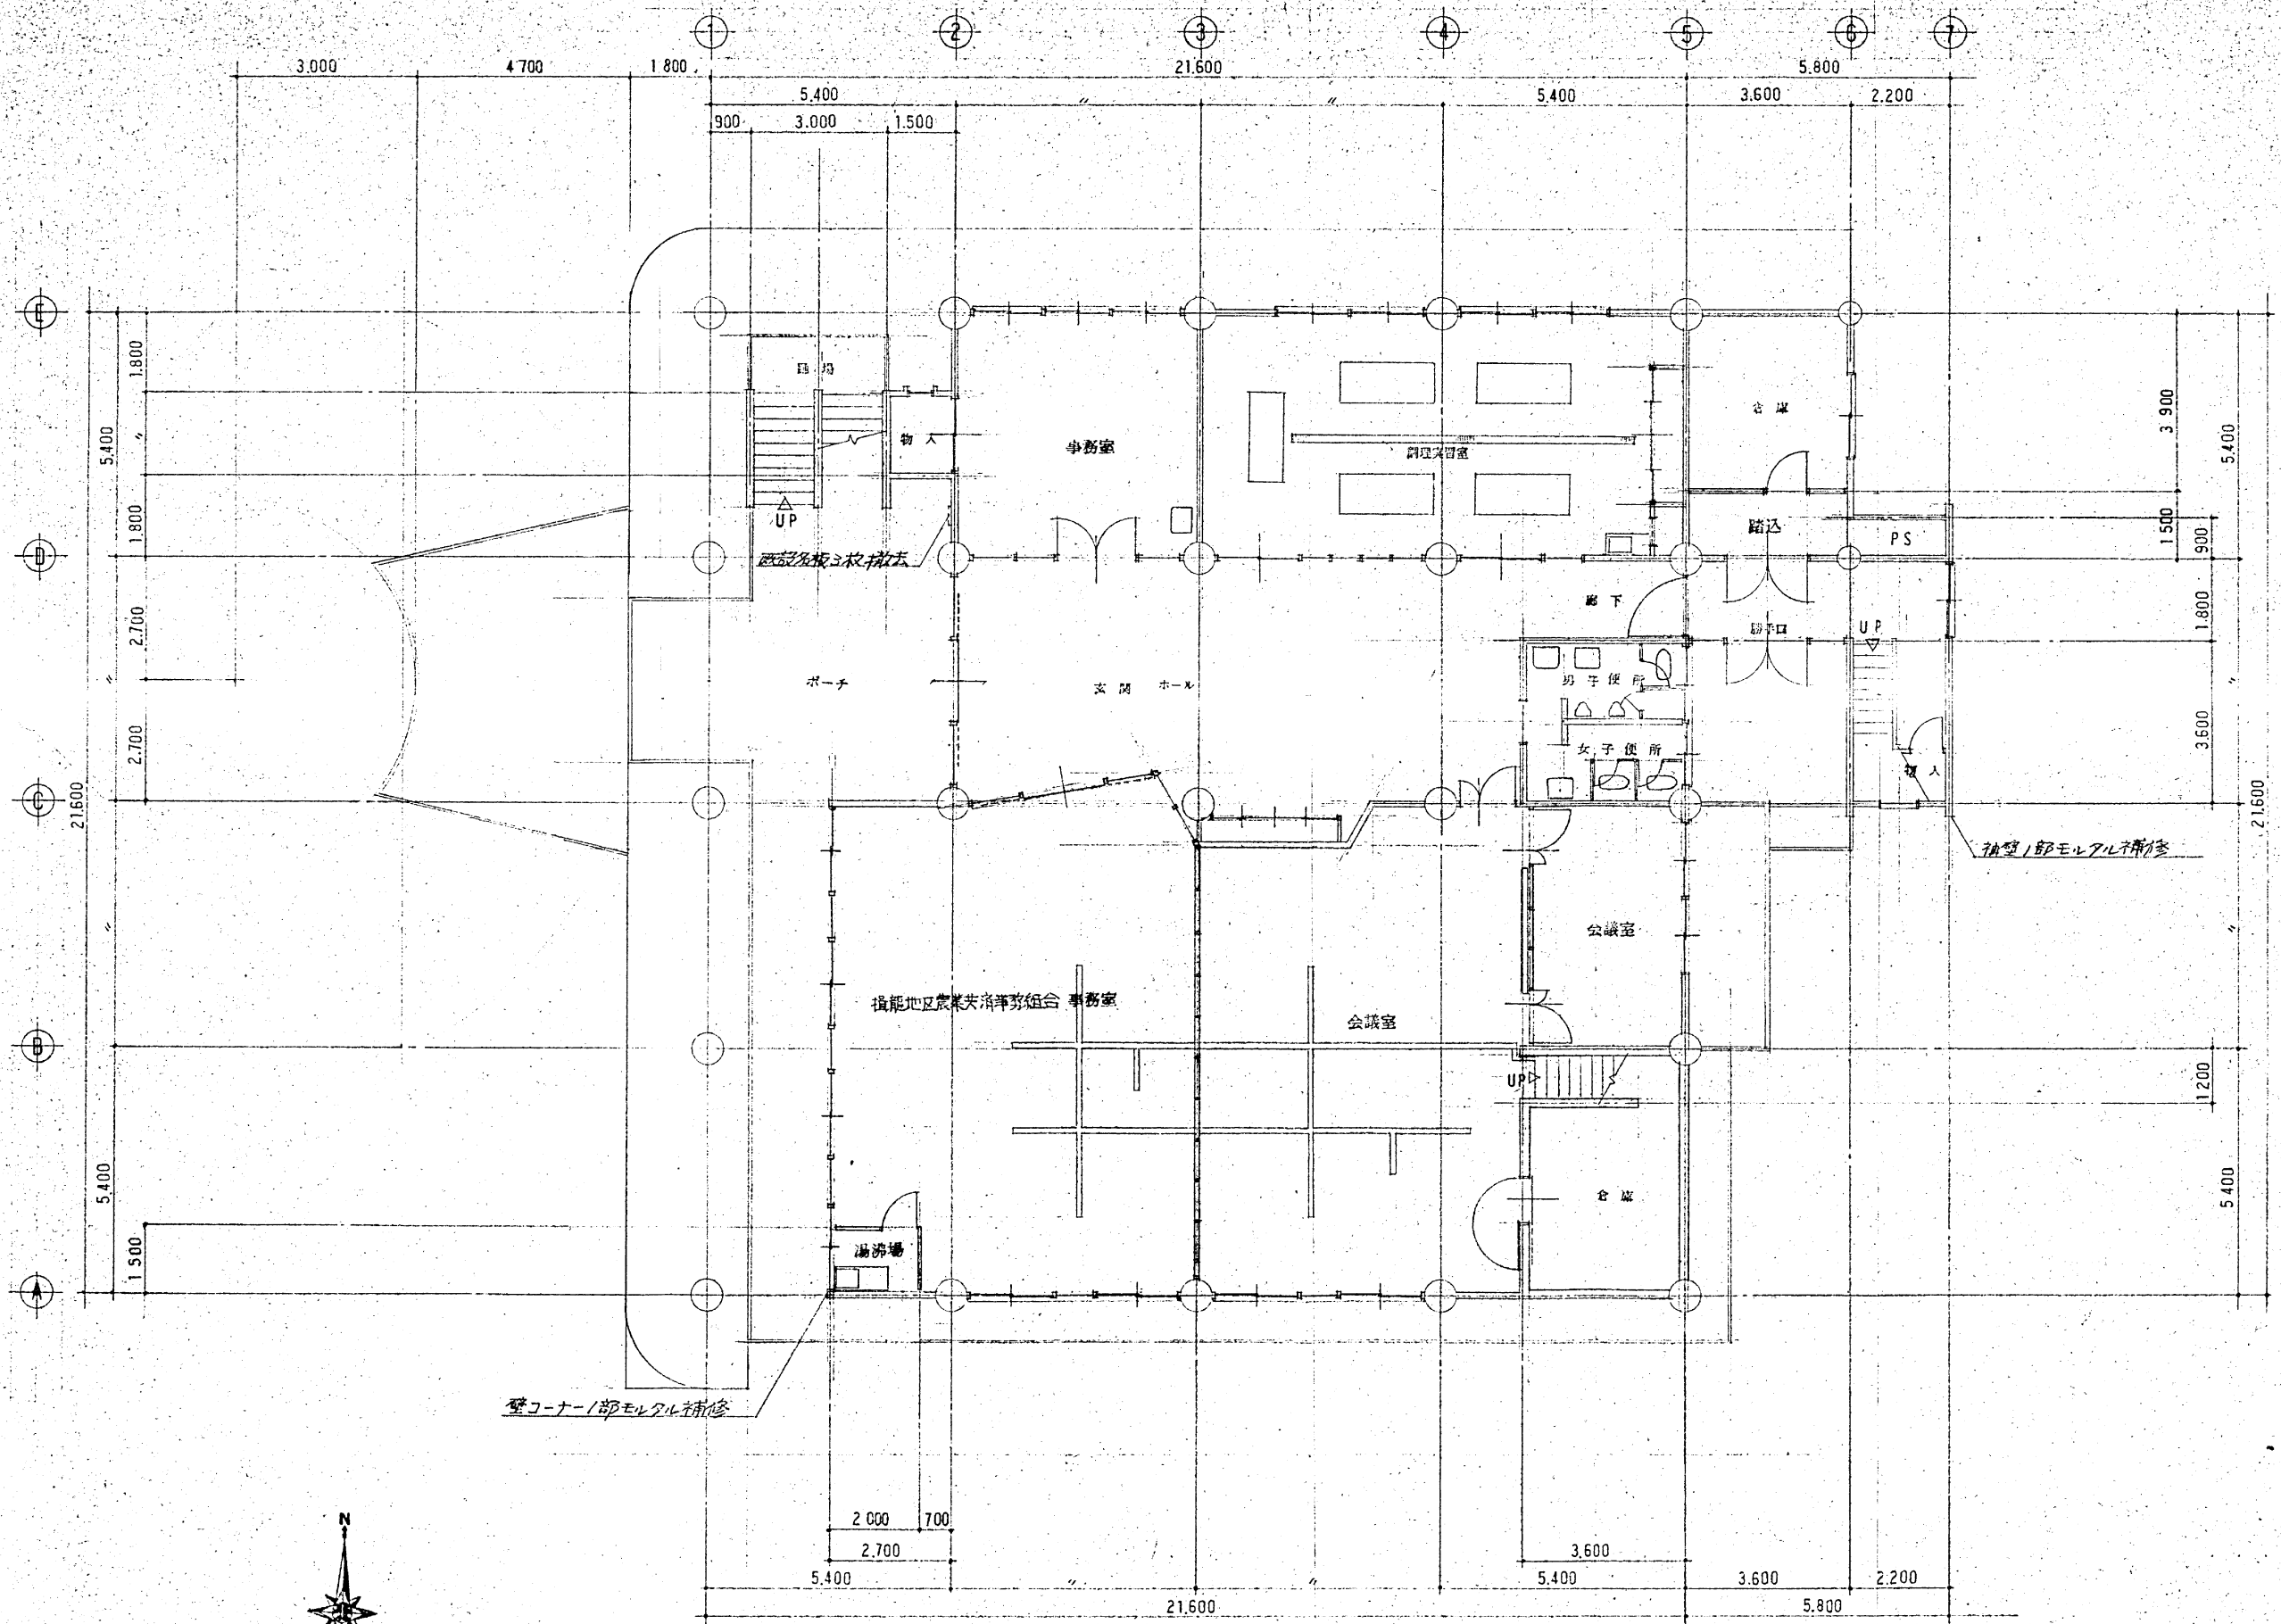


1 階 平 面 図

S=1:100

※階段手摺全てO・P壁に設置

令和 8 年 度		縮 尺
名 称 工 事 名	産業振興センターアスベスト含有分析調査業務委託	
図 名	図 示	

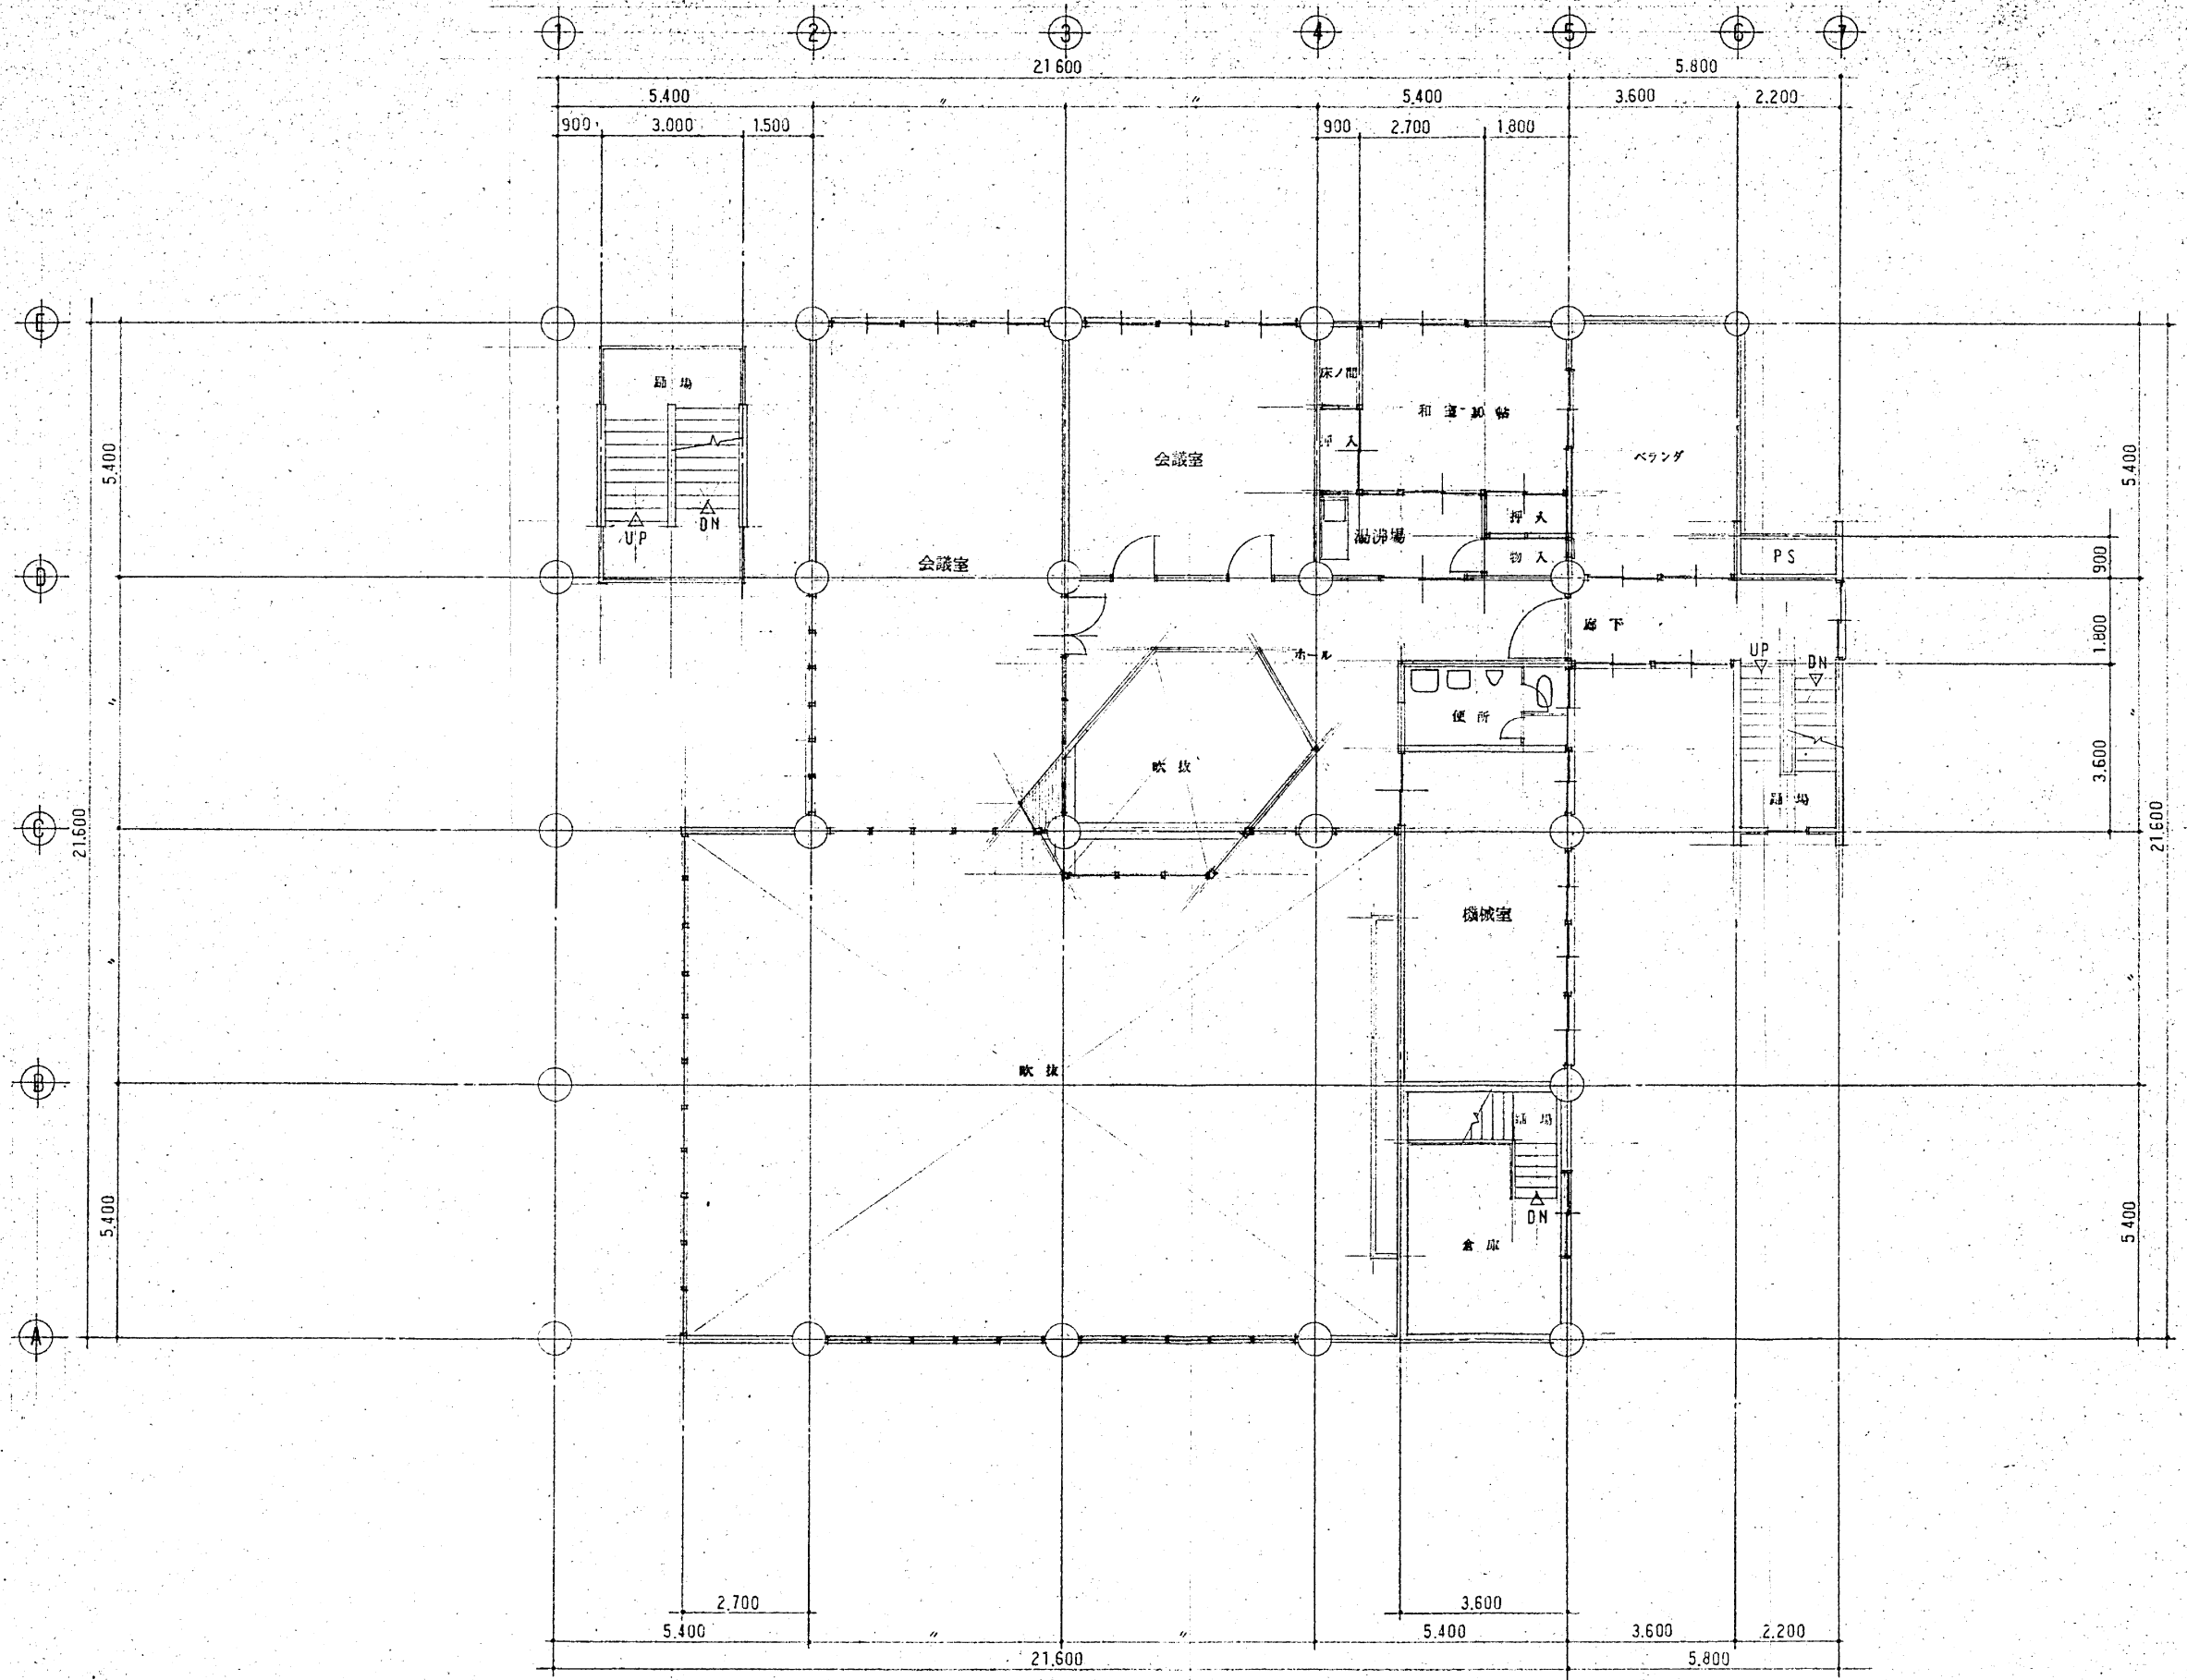


2 階 平 面 図

S=1:100

※ベランダの手摺及び階段手摺全て0.9m高とする


令和 8 年 度		縮 尺	4 7
名 称 工 事 名	産業振興センターアスベスト含有分析調査業務委託		
図 名	図 示		

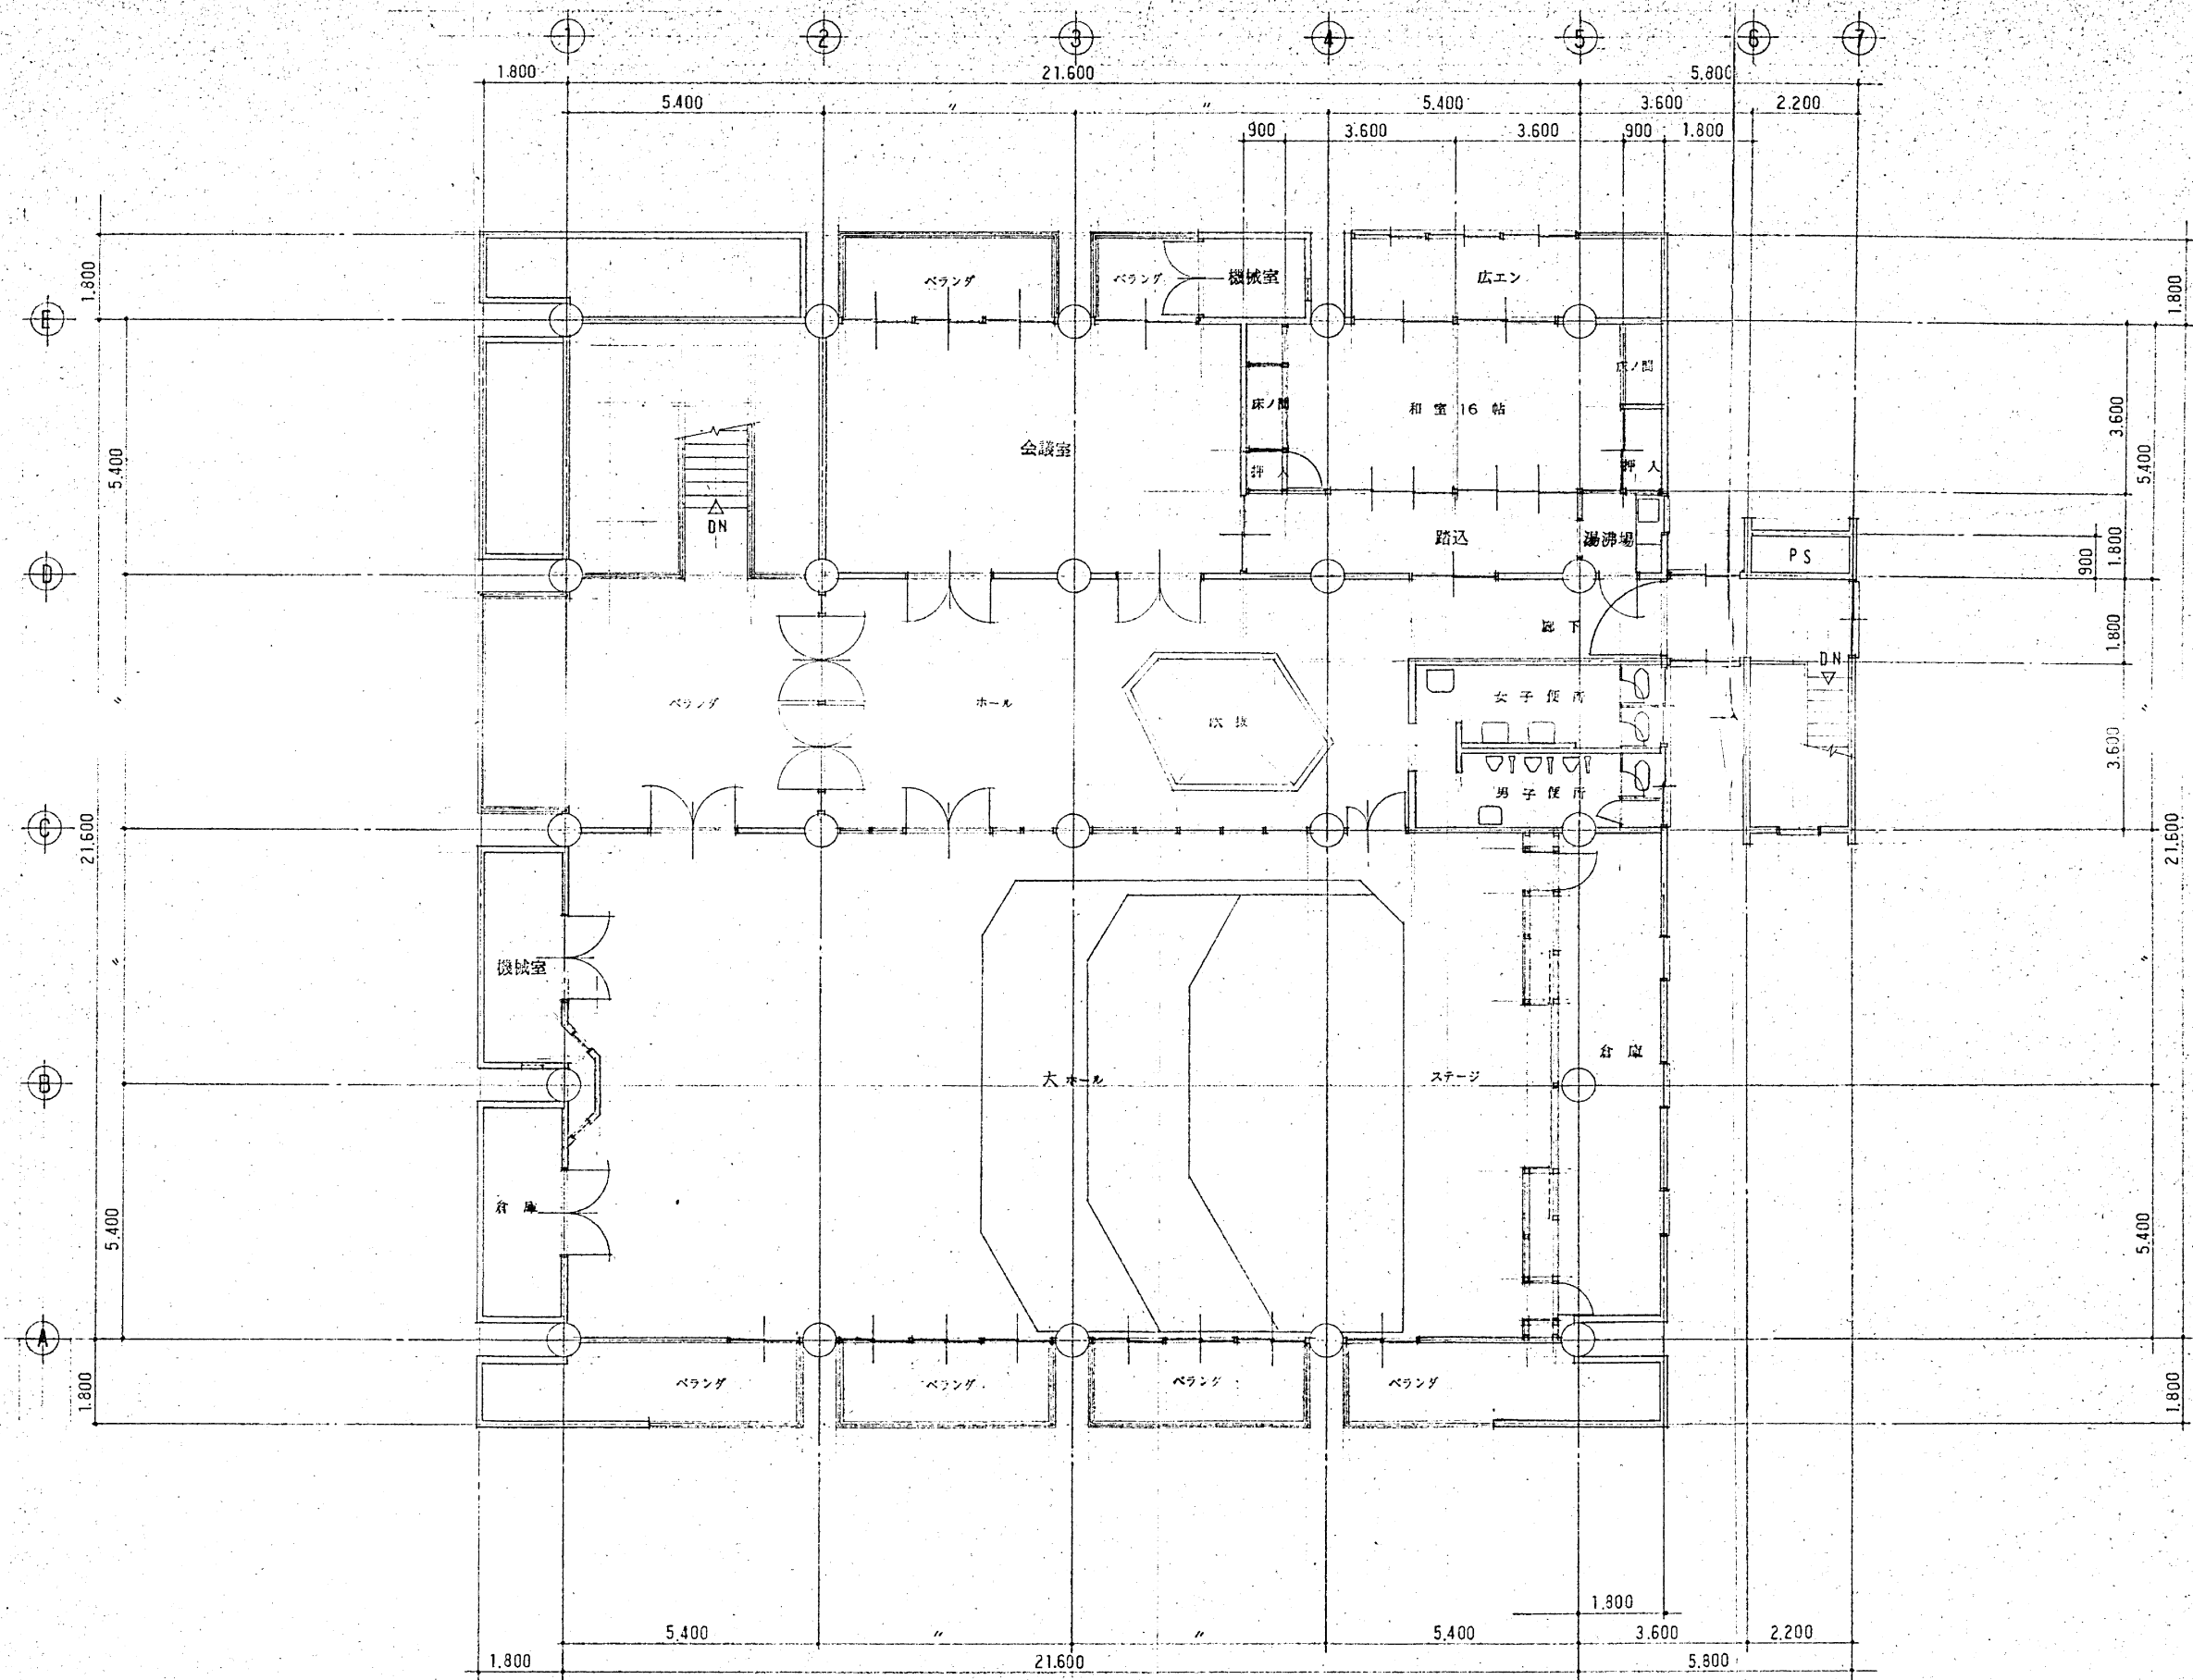


3 階 平 面 図 S=1:100 ※ベランダ手摺及階段手摺全テ0.9m高

令和 8 年 度		縮 尺	5
名 称 工 事 名	産業振興センターアスベスト含有分析調査業務委託		
図 名	図 示		7


- パラテックス防水工法
- 下地処理
 - 既設シート防水撤去、下地調整
 - (パラテックスプライヤー) ナゲル掛け
 - ケレン・清掃、目地処理(シリコン)
 - クラック処理(パテ・シリコン)
 - 浮き、欠損部処理
 - ドリル廻り補填、桟台廻り補強(A-15法)
 - 壁部分高圧洗浄、プライマー
 - 防水工事
 - 屋根部分 ----- C-2 工法
 - 庇・壁木 ----- A-2 工法
 - 壁部 ----- C-R 工法

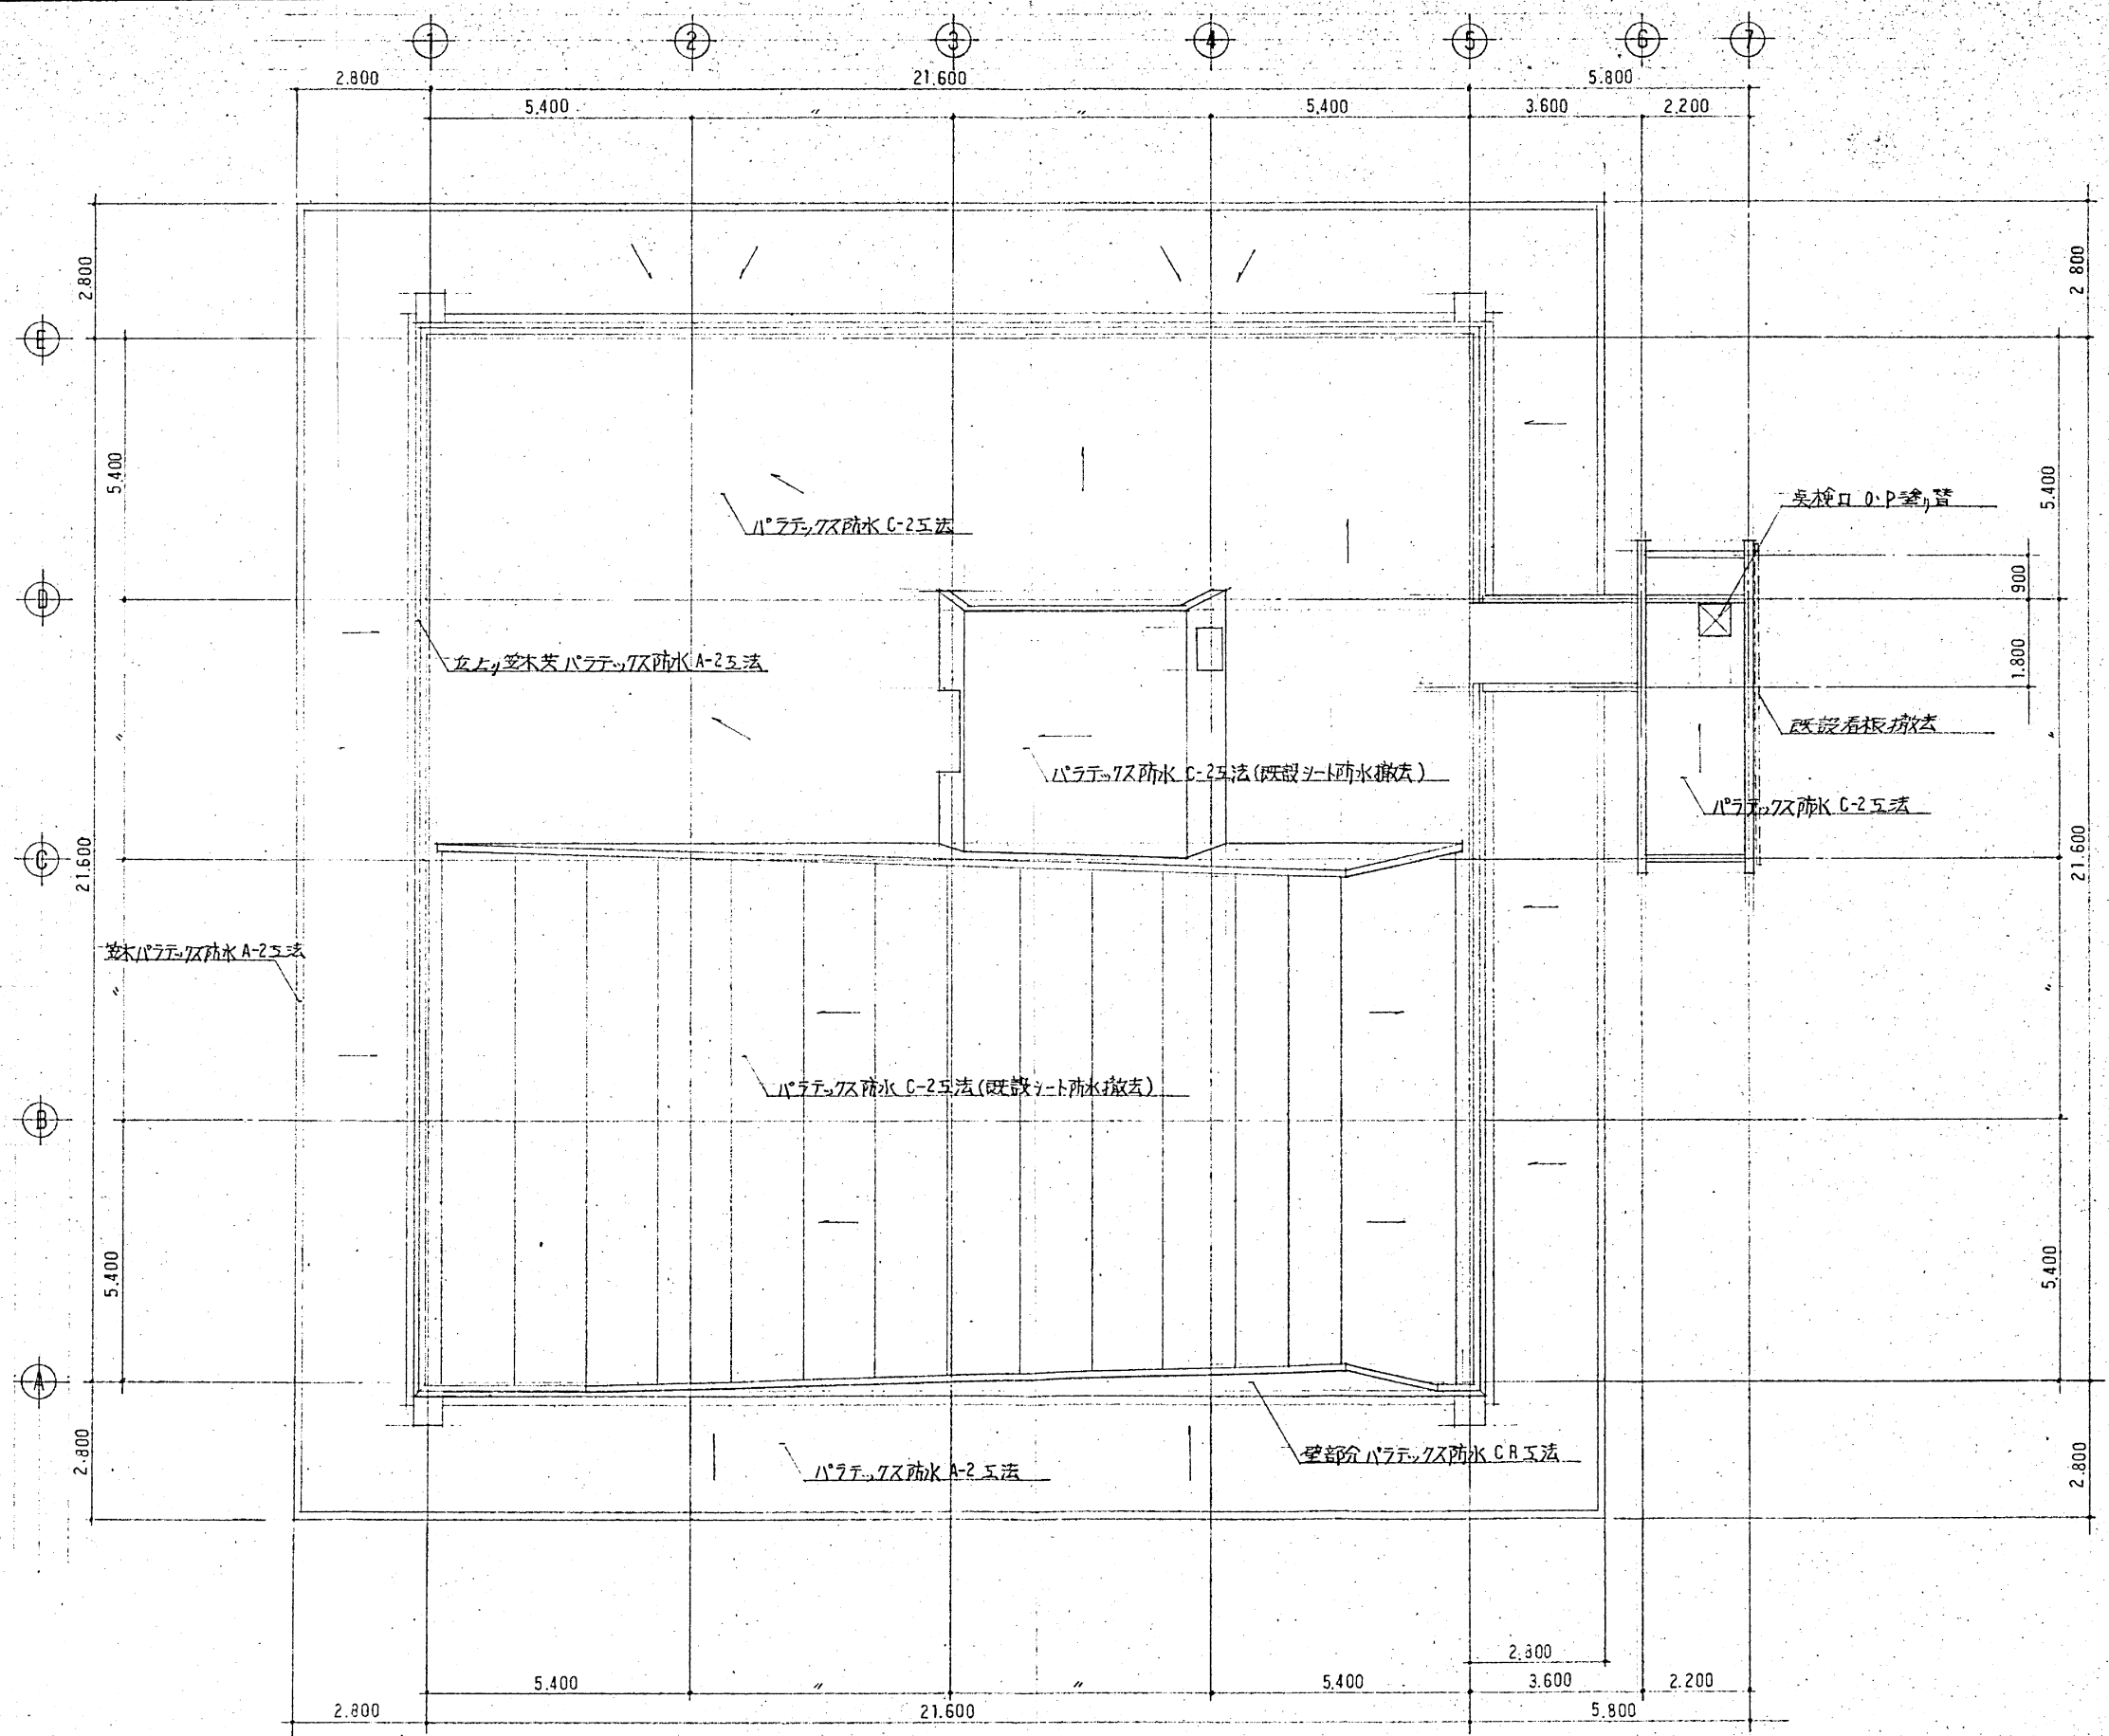

屋根伏図 S=1:100

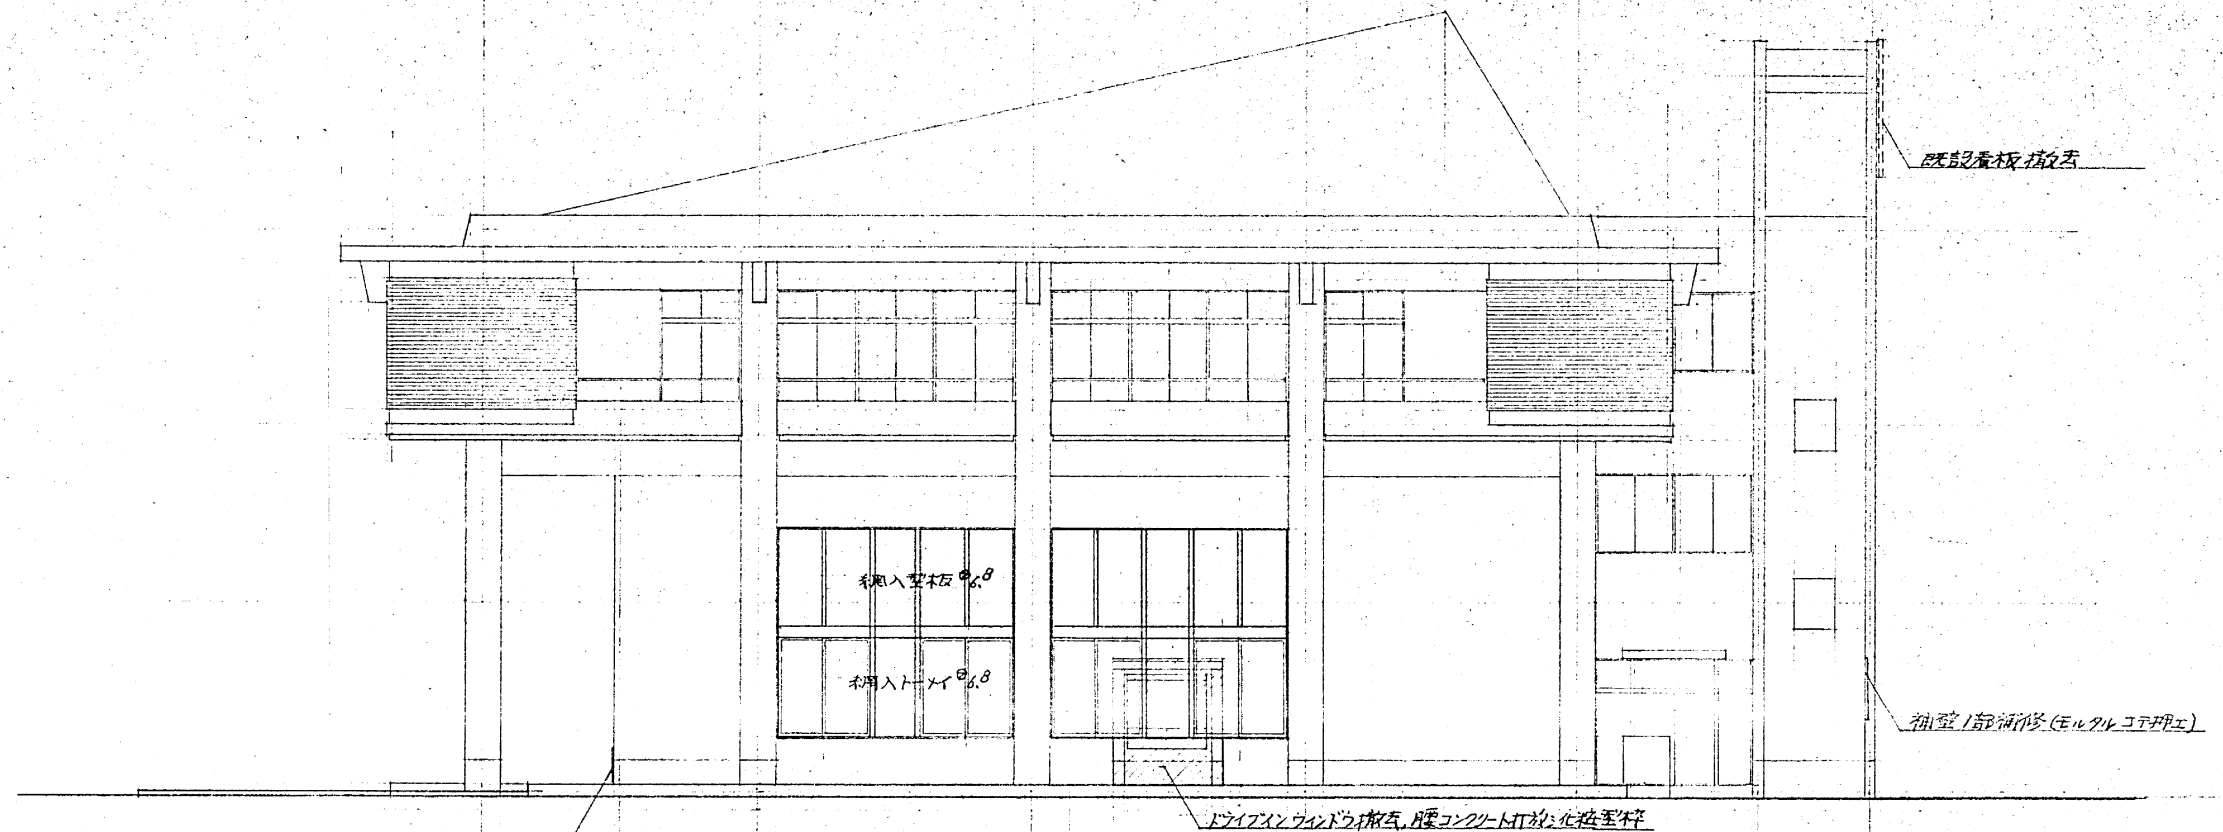

南 立 面 図 S=1:100

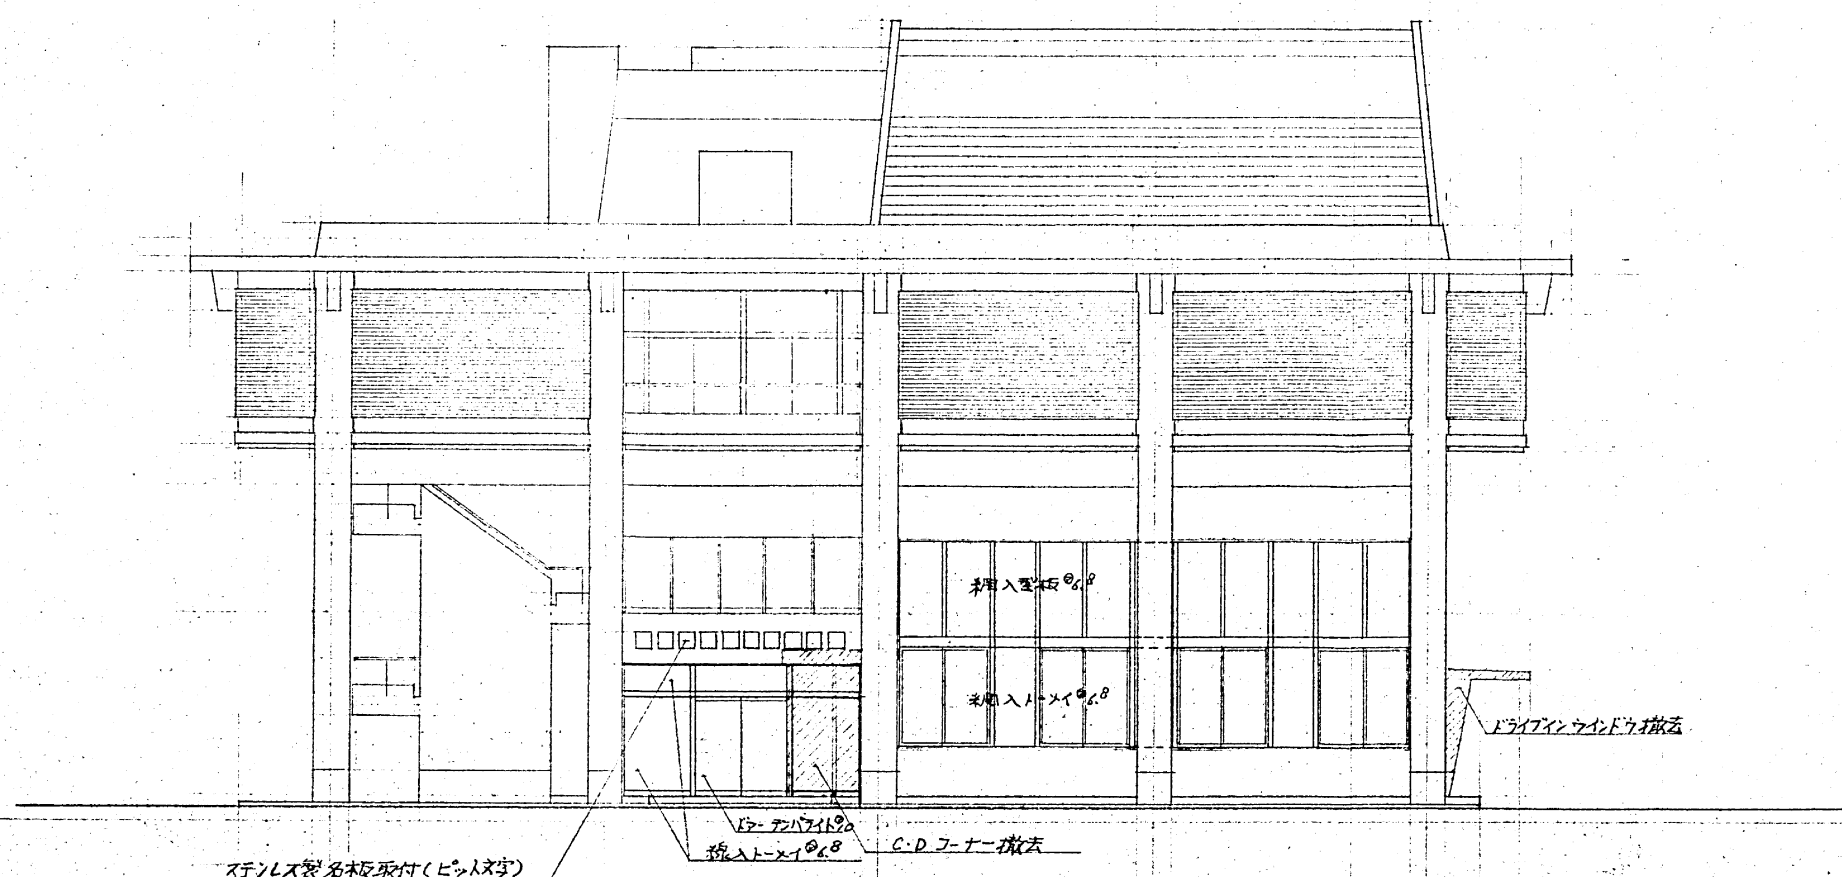

西 立 面 図 S=1:100

令和8年度		縮尺	7 / 7
名称工事名	産業振興センターアスベスト含有分析調査業務委託		
図 名	図 示		