


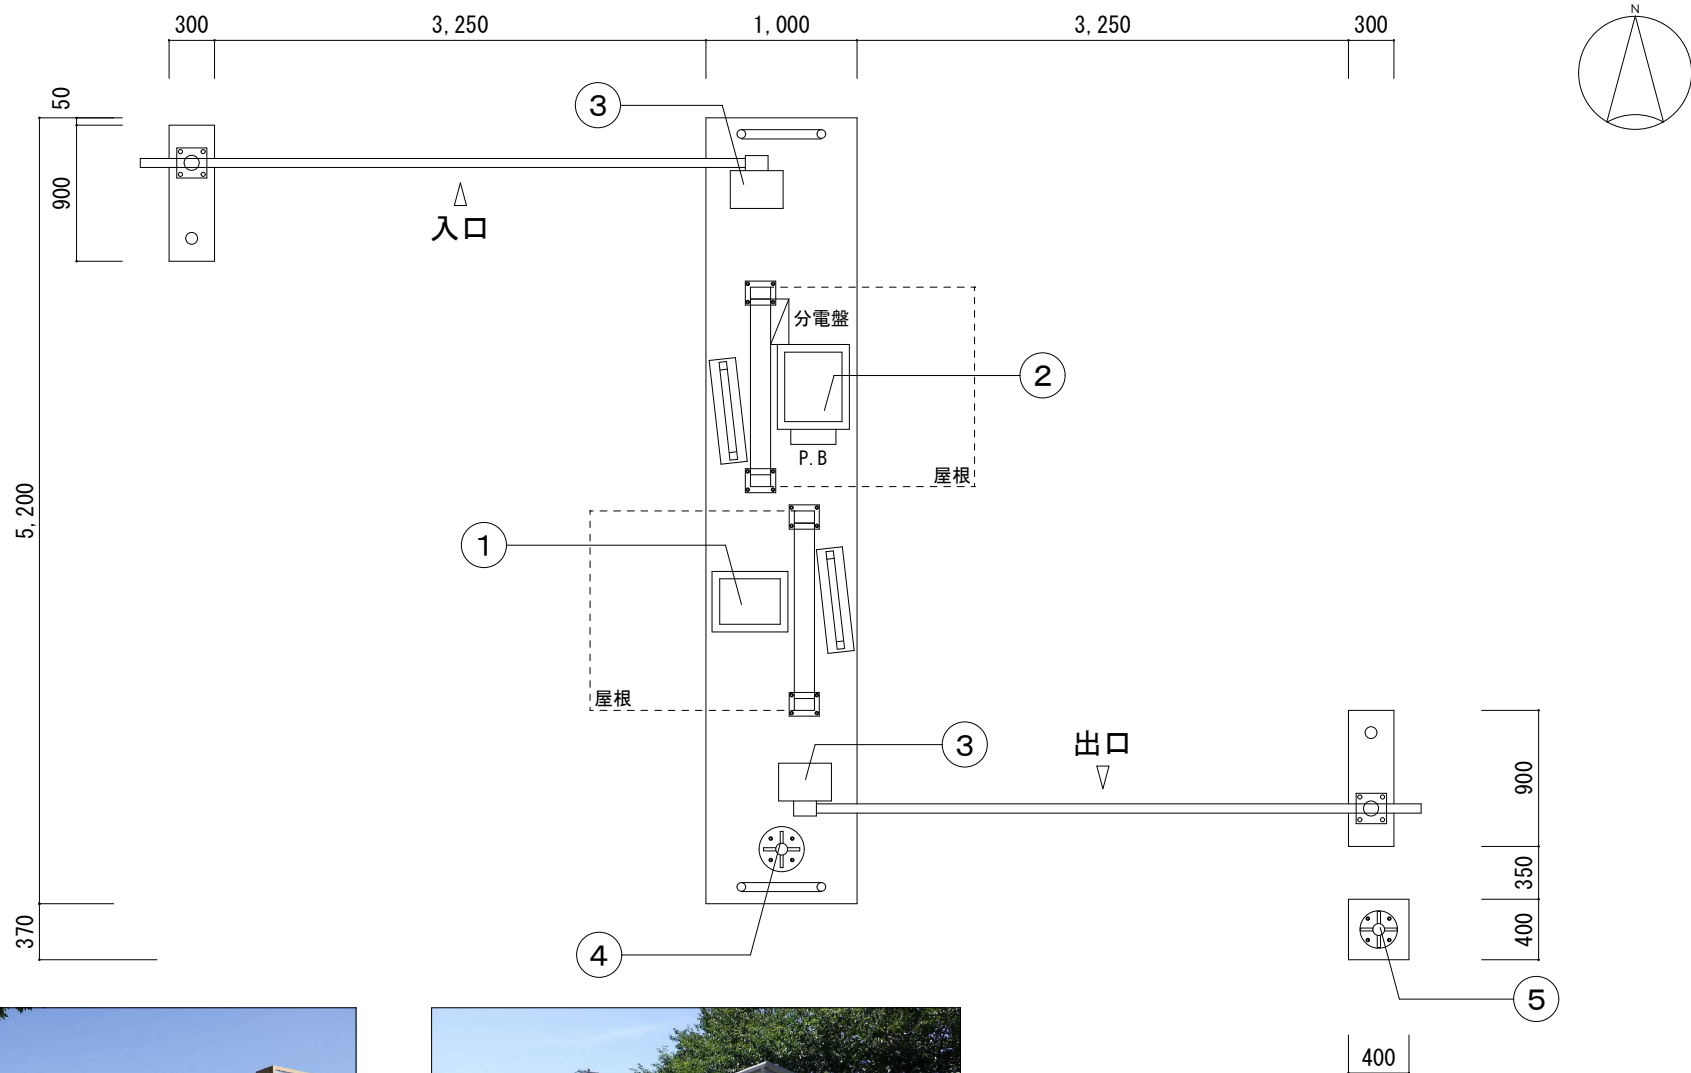

入 口




出 口

①	駐車券発行機	1台
②	出口精算機	1台
③	カーゲート (ハッチャー有)	2台
④	入口表示灯	1台
⑤	出庫回転灯	1台

左記以外新設するもの
 ・ループコイル (金属物と500mm以上離隔)
 ・コールセンター用機器
 (通信機・インターホン・カメラ等)

—現況平面図 1 : 50—

本龍野駅西駐車場

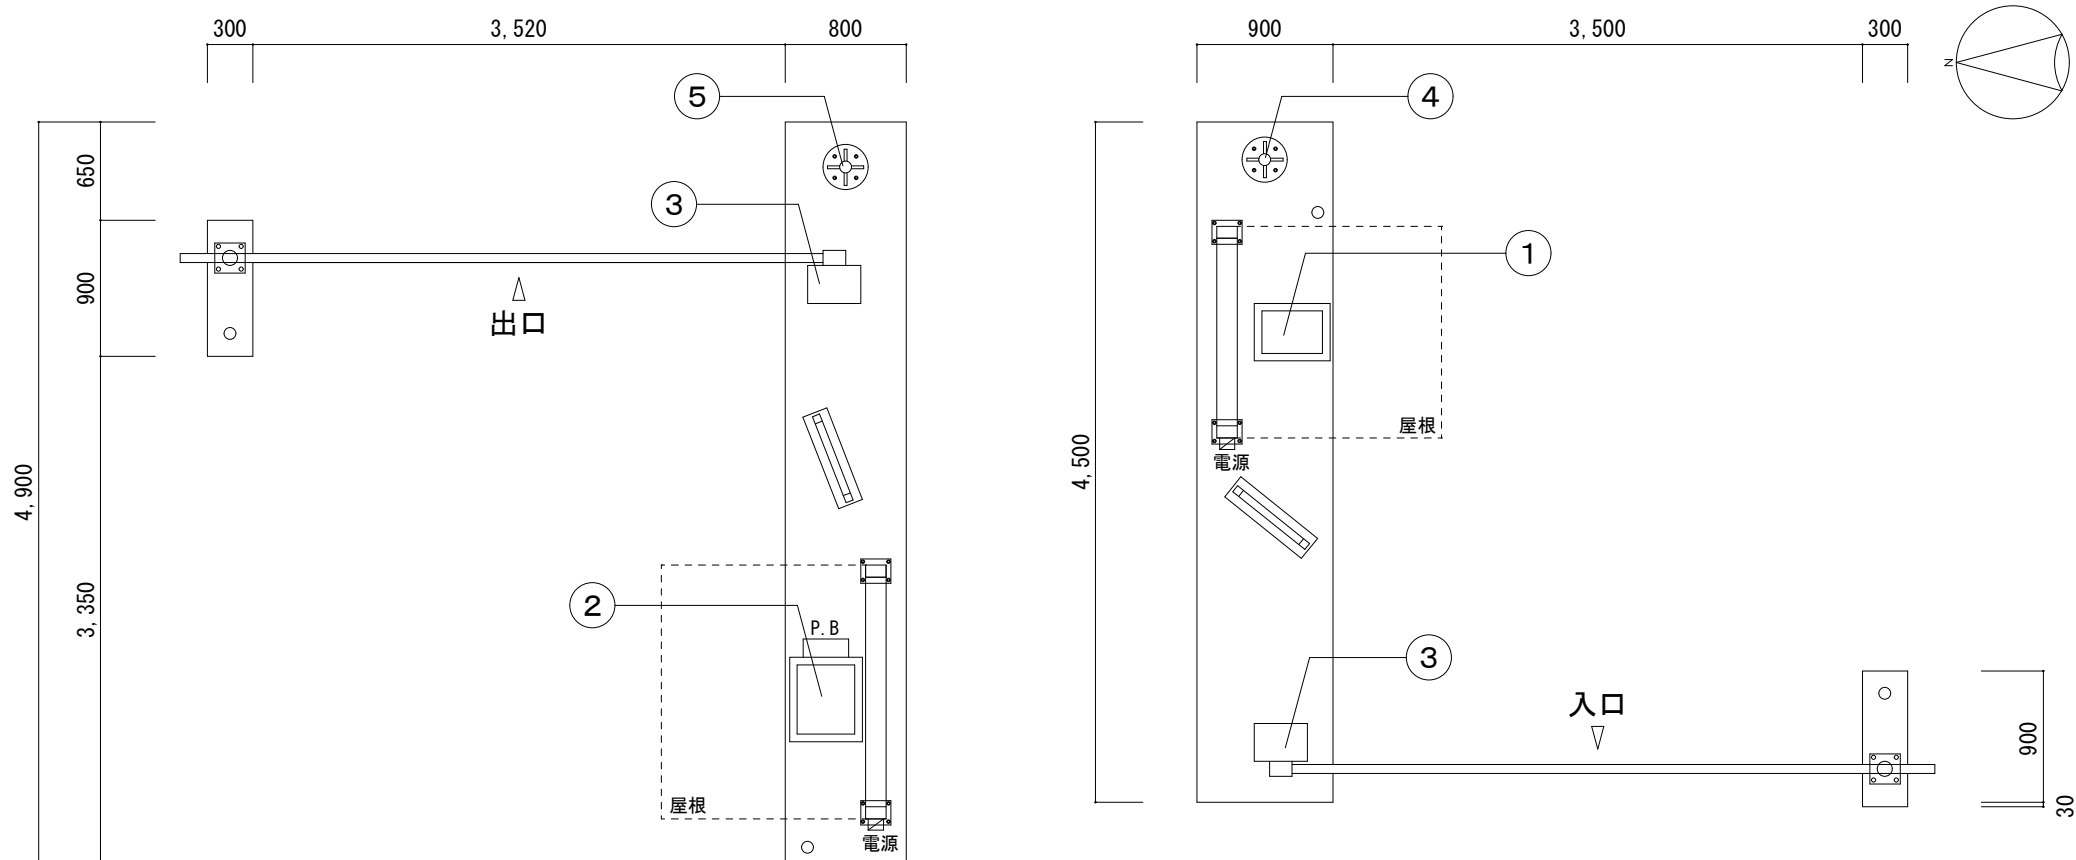

入 口




出 口

①	駐車券発行機	1台
②	出口精算機	1台
③	カーゲート (ハッチャー有)	2台
④	入口表示灯	1台
⑤	出庫回転灯	1台

左記以外新設するもの
 ・ループコイル (金属物と500mm以上離隔)
 ・コールセンター用機器
 (通信機・インターホン・カメラ等)

—現況平面図 1 : 50—

本龍野駅東駐車場

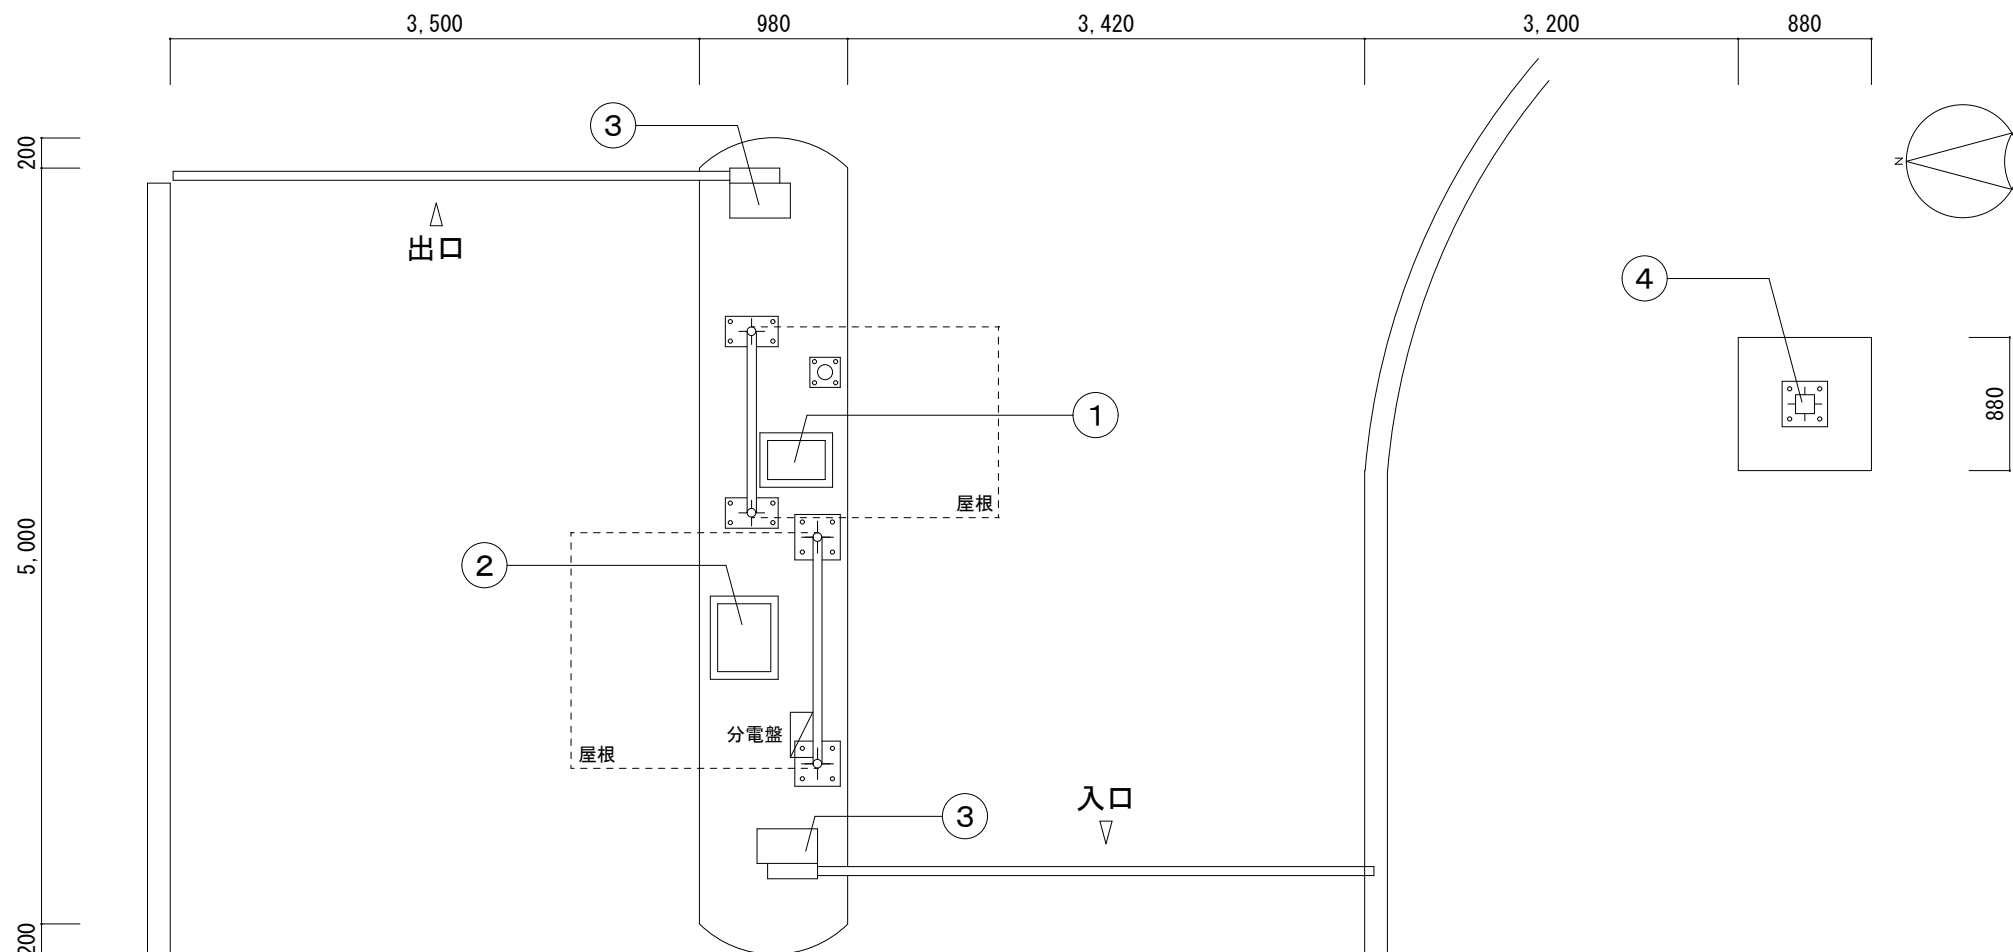

入 口




出 口

①	駐車券発行機	1台
②	出口精算機	1台
③	カーゲート	2台
④	入口表示灯・出庫回転灯	1台

左記以外新設するもの
 ・ループコイル（金属物と500mm以上離隔）
 ・コールセンター用機器
 （通信機・インターホン・カメラ等）

—現況平面図 1 : 50—

播磨新宮駅南駐車場

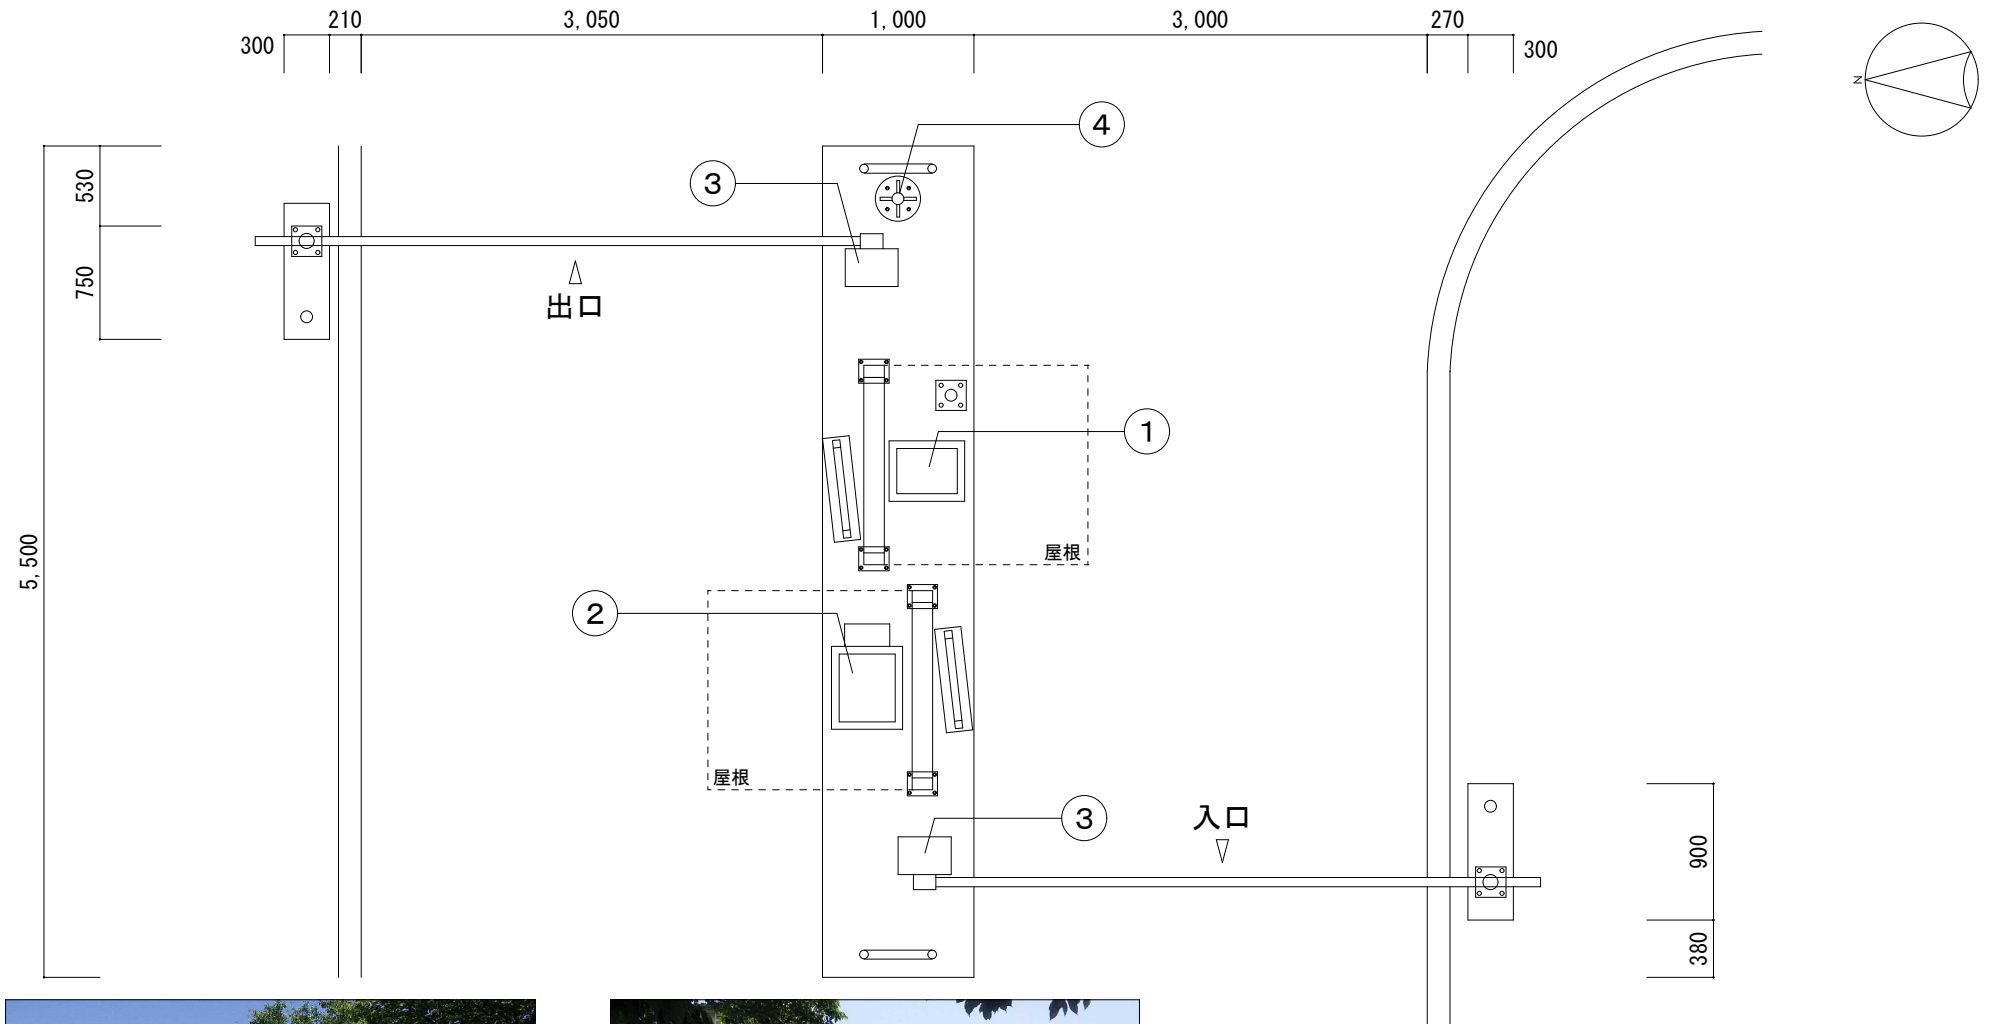

入 口





出 口

①	駐車券発行機	1台
②	出口精算機	1台
③	カーゲート（ハッチャー有）	2台
④	入口表示灯・出庫回転灯	1台

左記以外新設するもの
 ・ループコイル（金属物と500mm以上離隔）
 ・コールセンター用機器
 （通信機・インターホン・カメラ等）

—現況平面図 1 : 50—

播磨新宮駅北駐車場

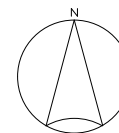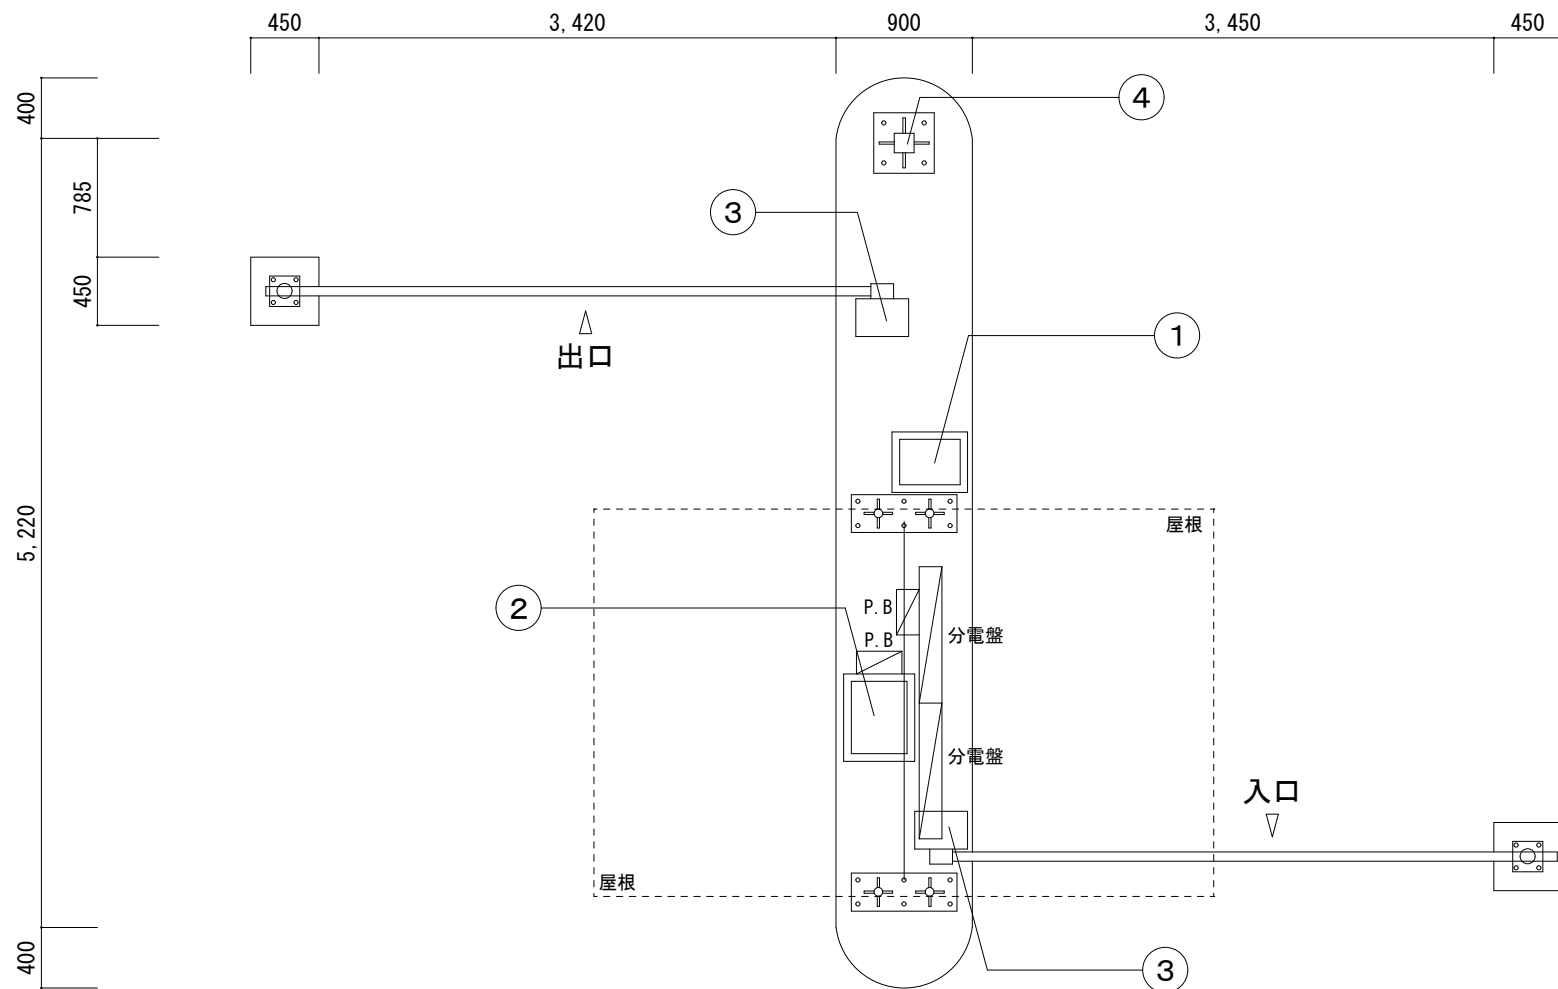

入 口



出 口

①	駐車券発行機	1台
②	出口精算機	1台
③	カーゲート (ハーフキャッチャー有)	2台
④	入口表示灯・出庫回転灯	1台

上記以外新設するもの



・ループコイル (金属物と500mm以上離隔)

・コールセンター用機器

(通信機・インターホン・カメラ等)

— 現況平面図 1 : 50 —

竜野駅北駐車場

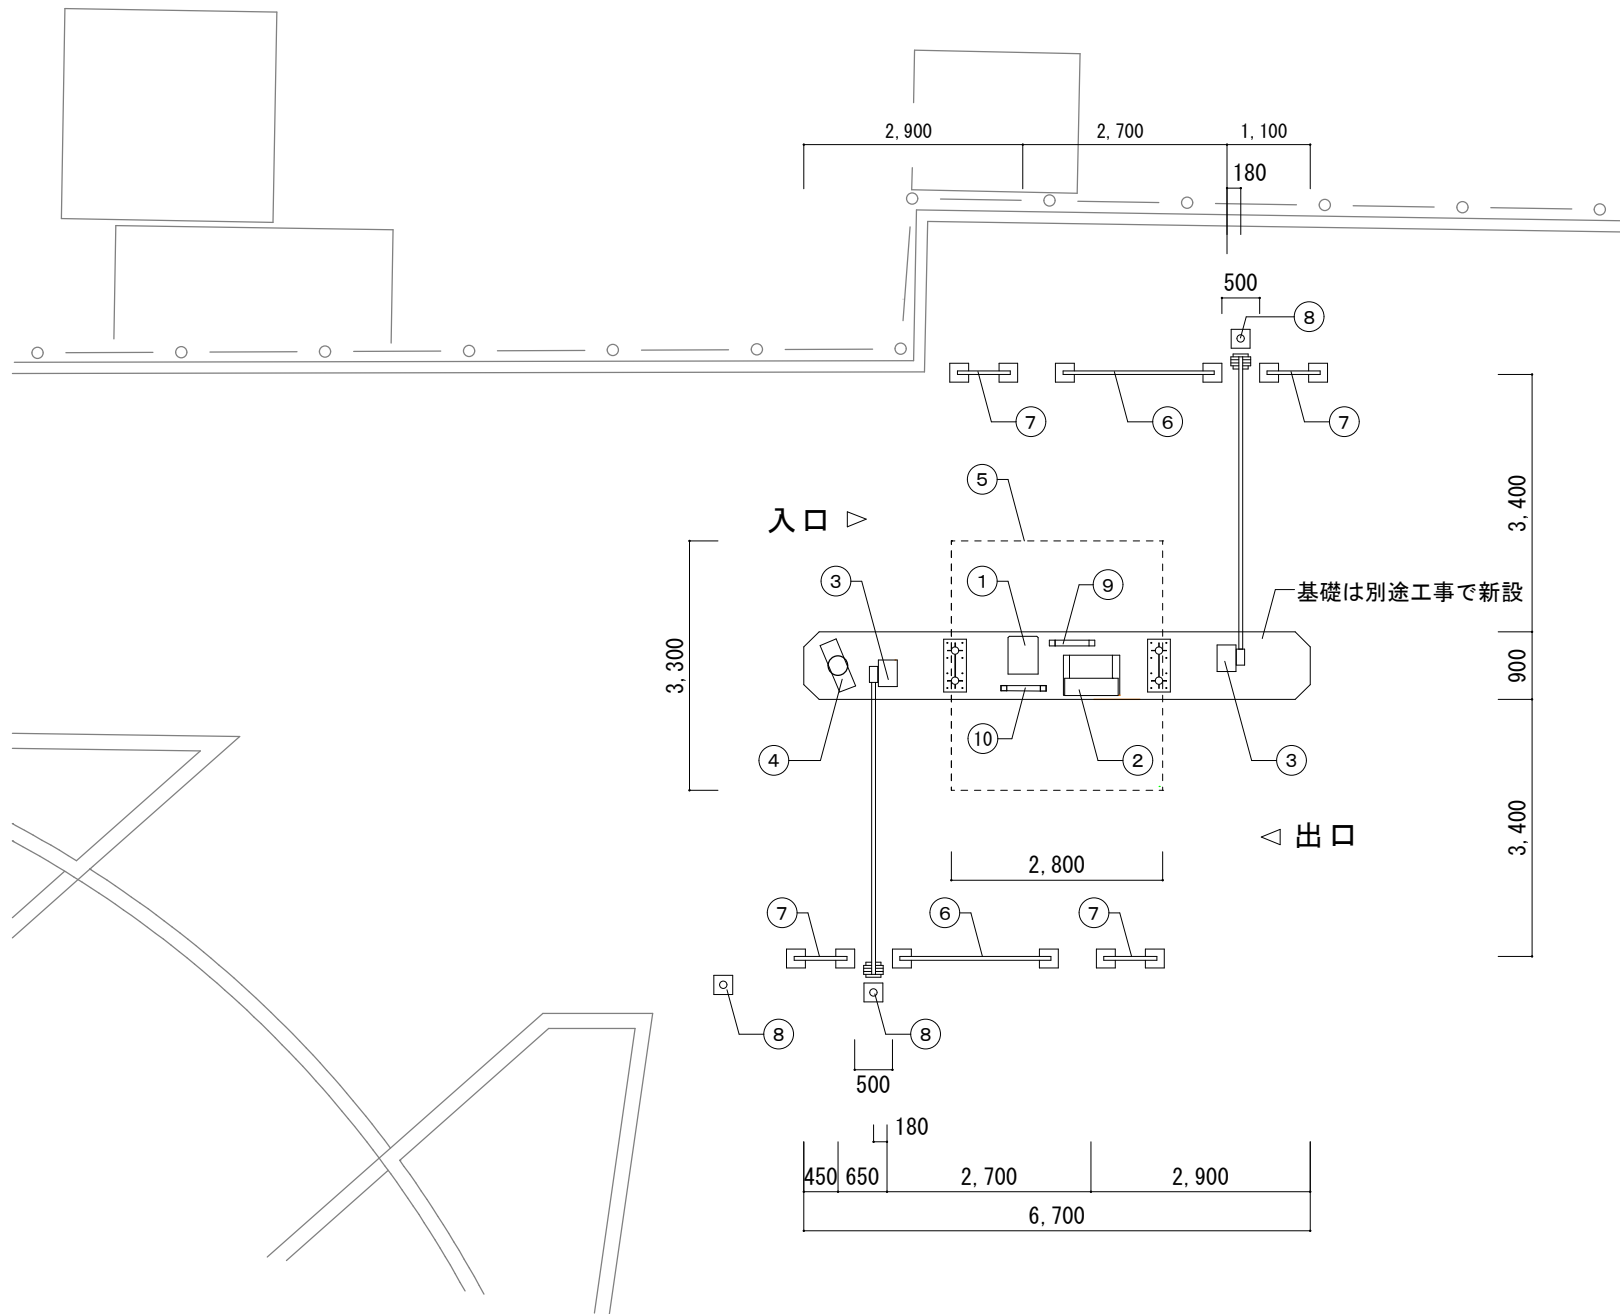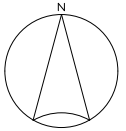

①	駐車券発行機	1台
②	出口精算機	1台
③	カーゲート (ハッチャー共)	2台
④	入口表示灯・出庫回転灯	1台
⑤	保護フード	1式
⑥	保護柵 (大) (基礎共)	2台
⑦	保護柵 (小) (基礎共)	4台
⑧	保護ポール (基礎共)	3台
⑨	入口約款看板 (基礎共)	1枚
⑩	出口約款看板 (基礎共)	1枚

上記以外新設するもの
・ループコイル (金属物と500mm以上離隔)
・コールセンター用機器
(通信機・インターホン・カメラ等)

ー現況平面図 1 : 100ー

ー現況平面図 1 : 100ー

※必ず現地を測量し、設置位置等について検討・協議すること。

竜野駅南第1駐車場