


中播都市計画 特別用途地区 計画図

(本龍野駅西地区・幹線道路沿道地区)

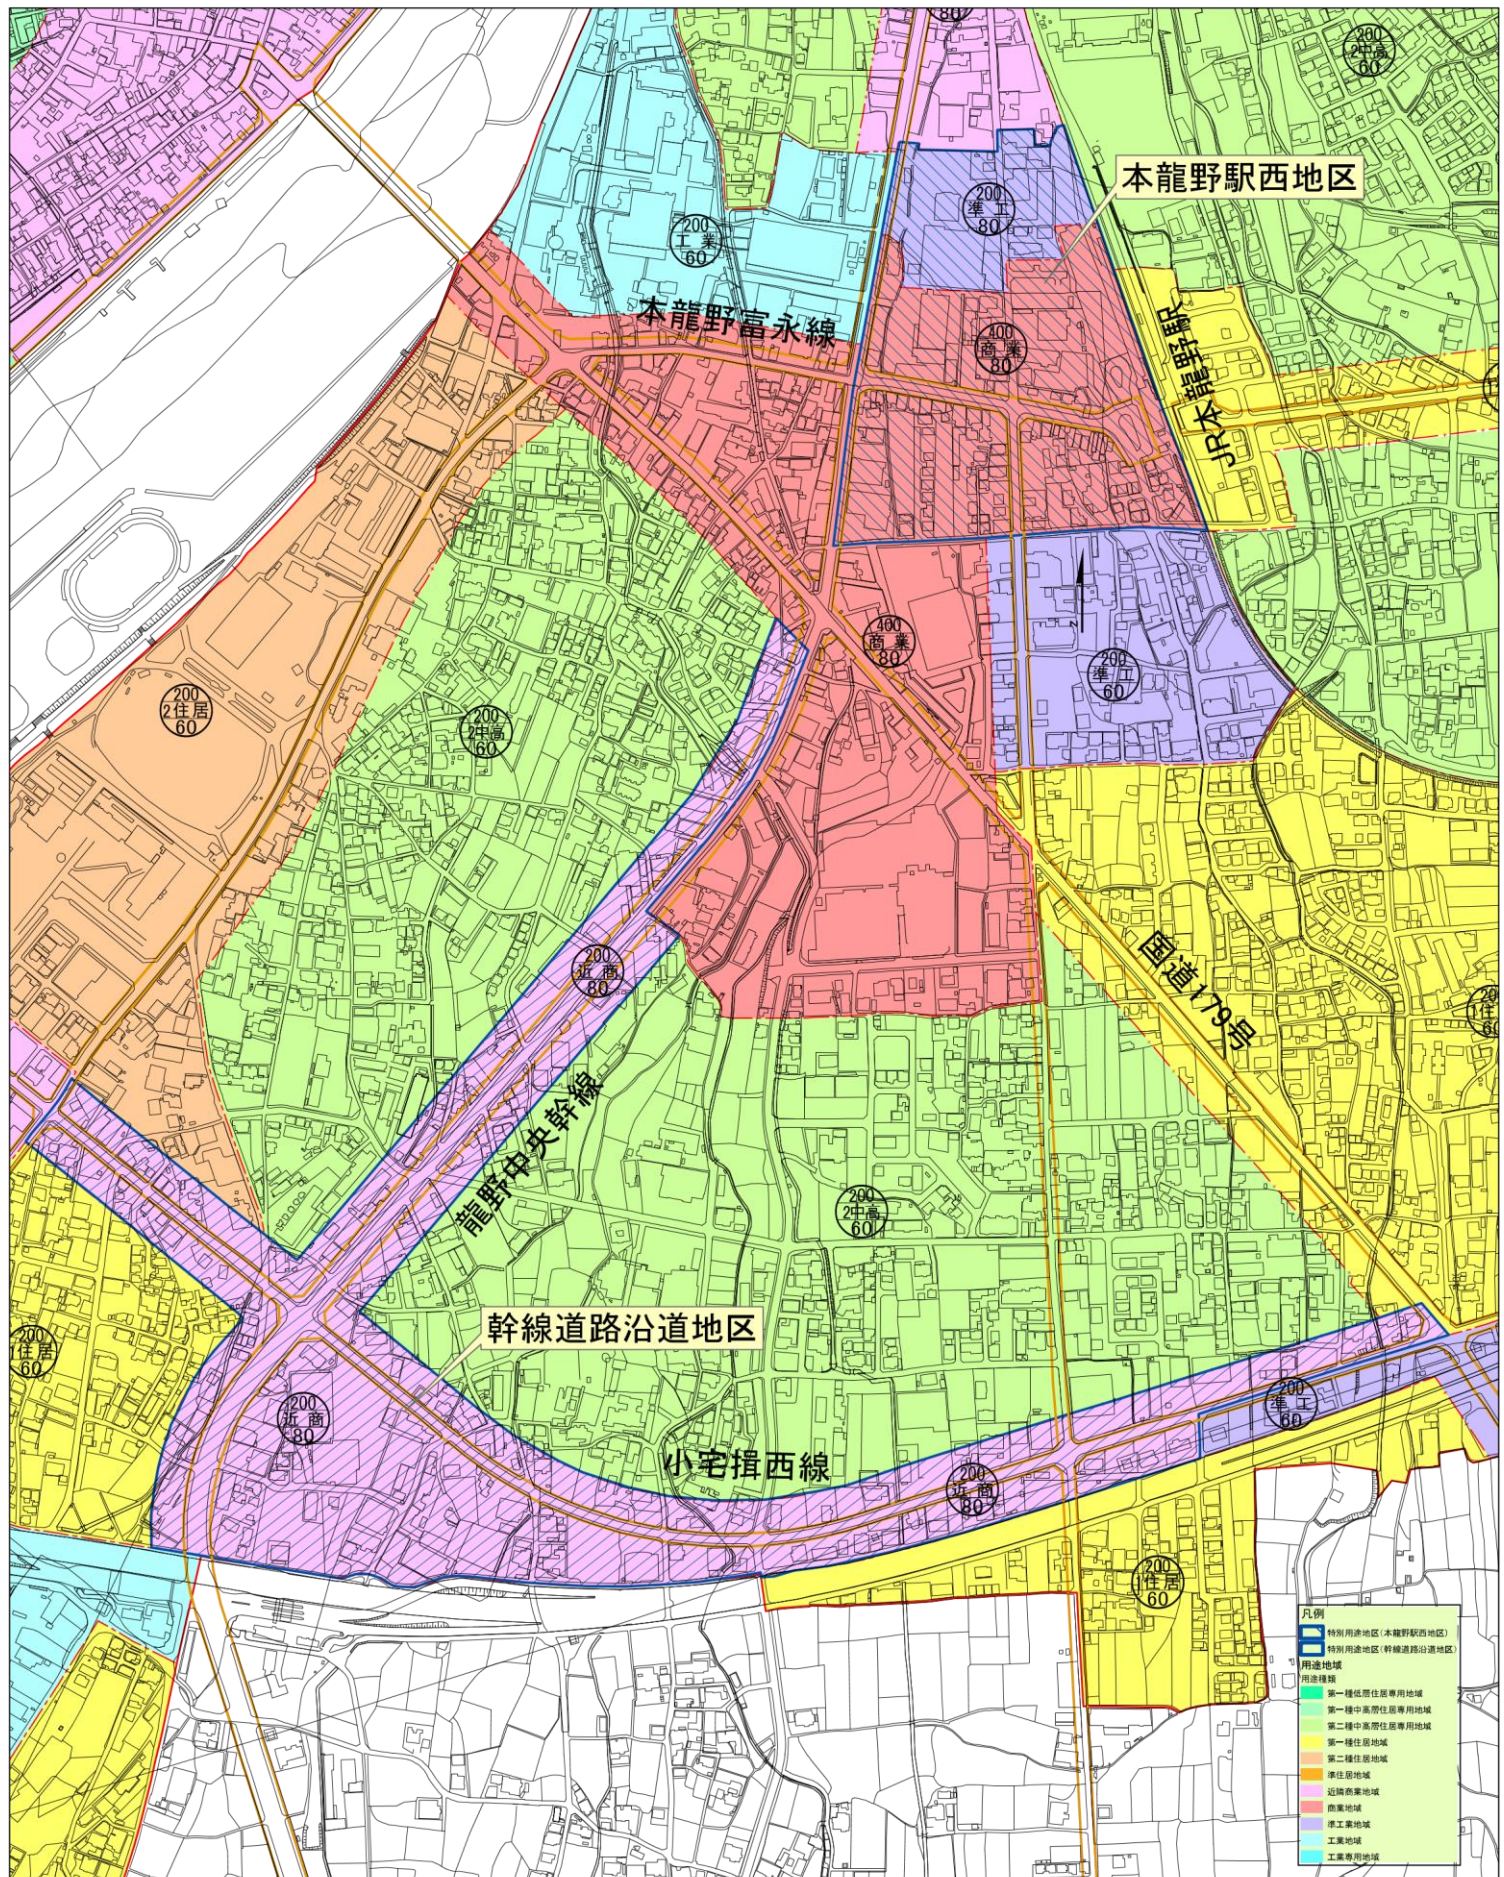

[平成28年3月29日たつの市告示第14号]

この図面は、おおむねの場所を表示したものですので詳しくはたつの市都市政策部都市計画課に備えてある縦覧用図面を参照にしてください。
なお、これだけのよる判断の過失の責は負いません。