
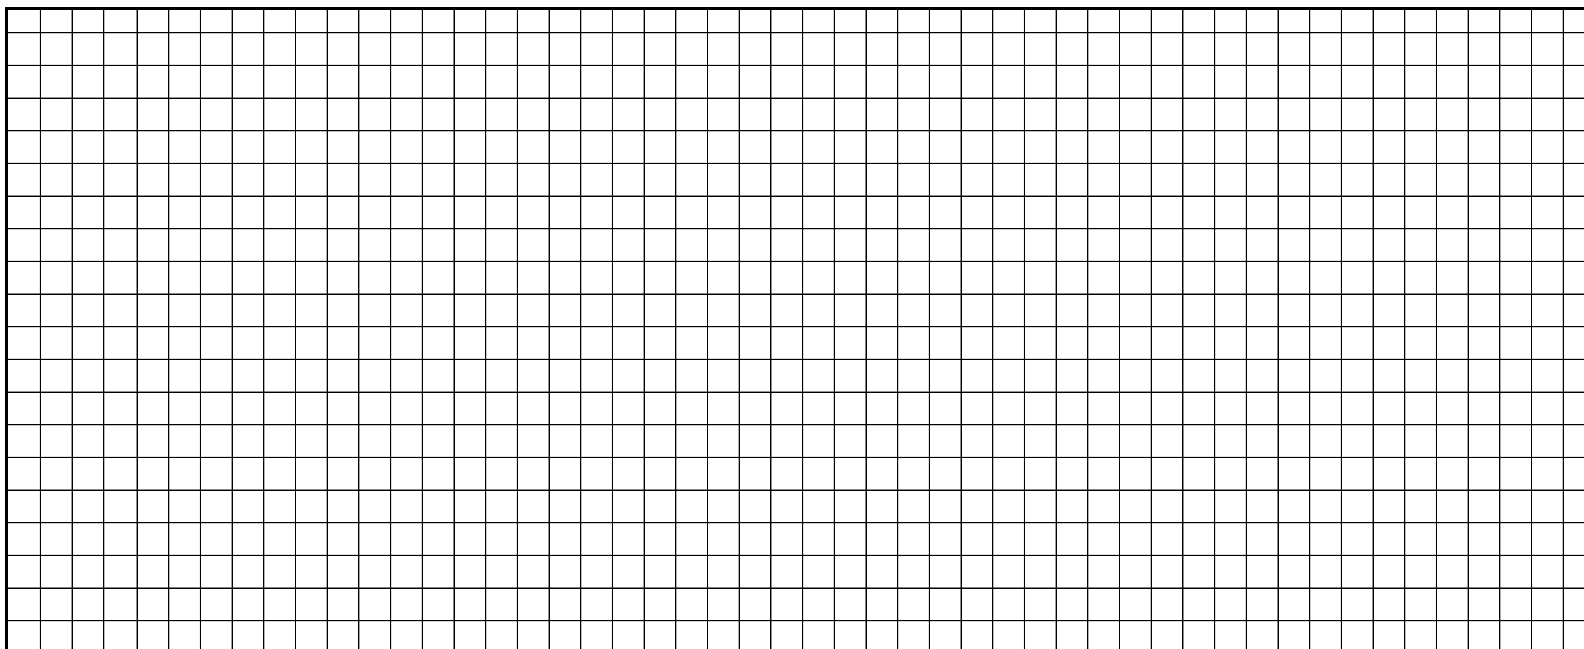


縦断面図

当初・竣工
第 号

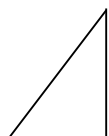

管種 管径 勾配	
地盤高	
土被り	
管底高	
追距	
測点	