


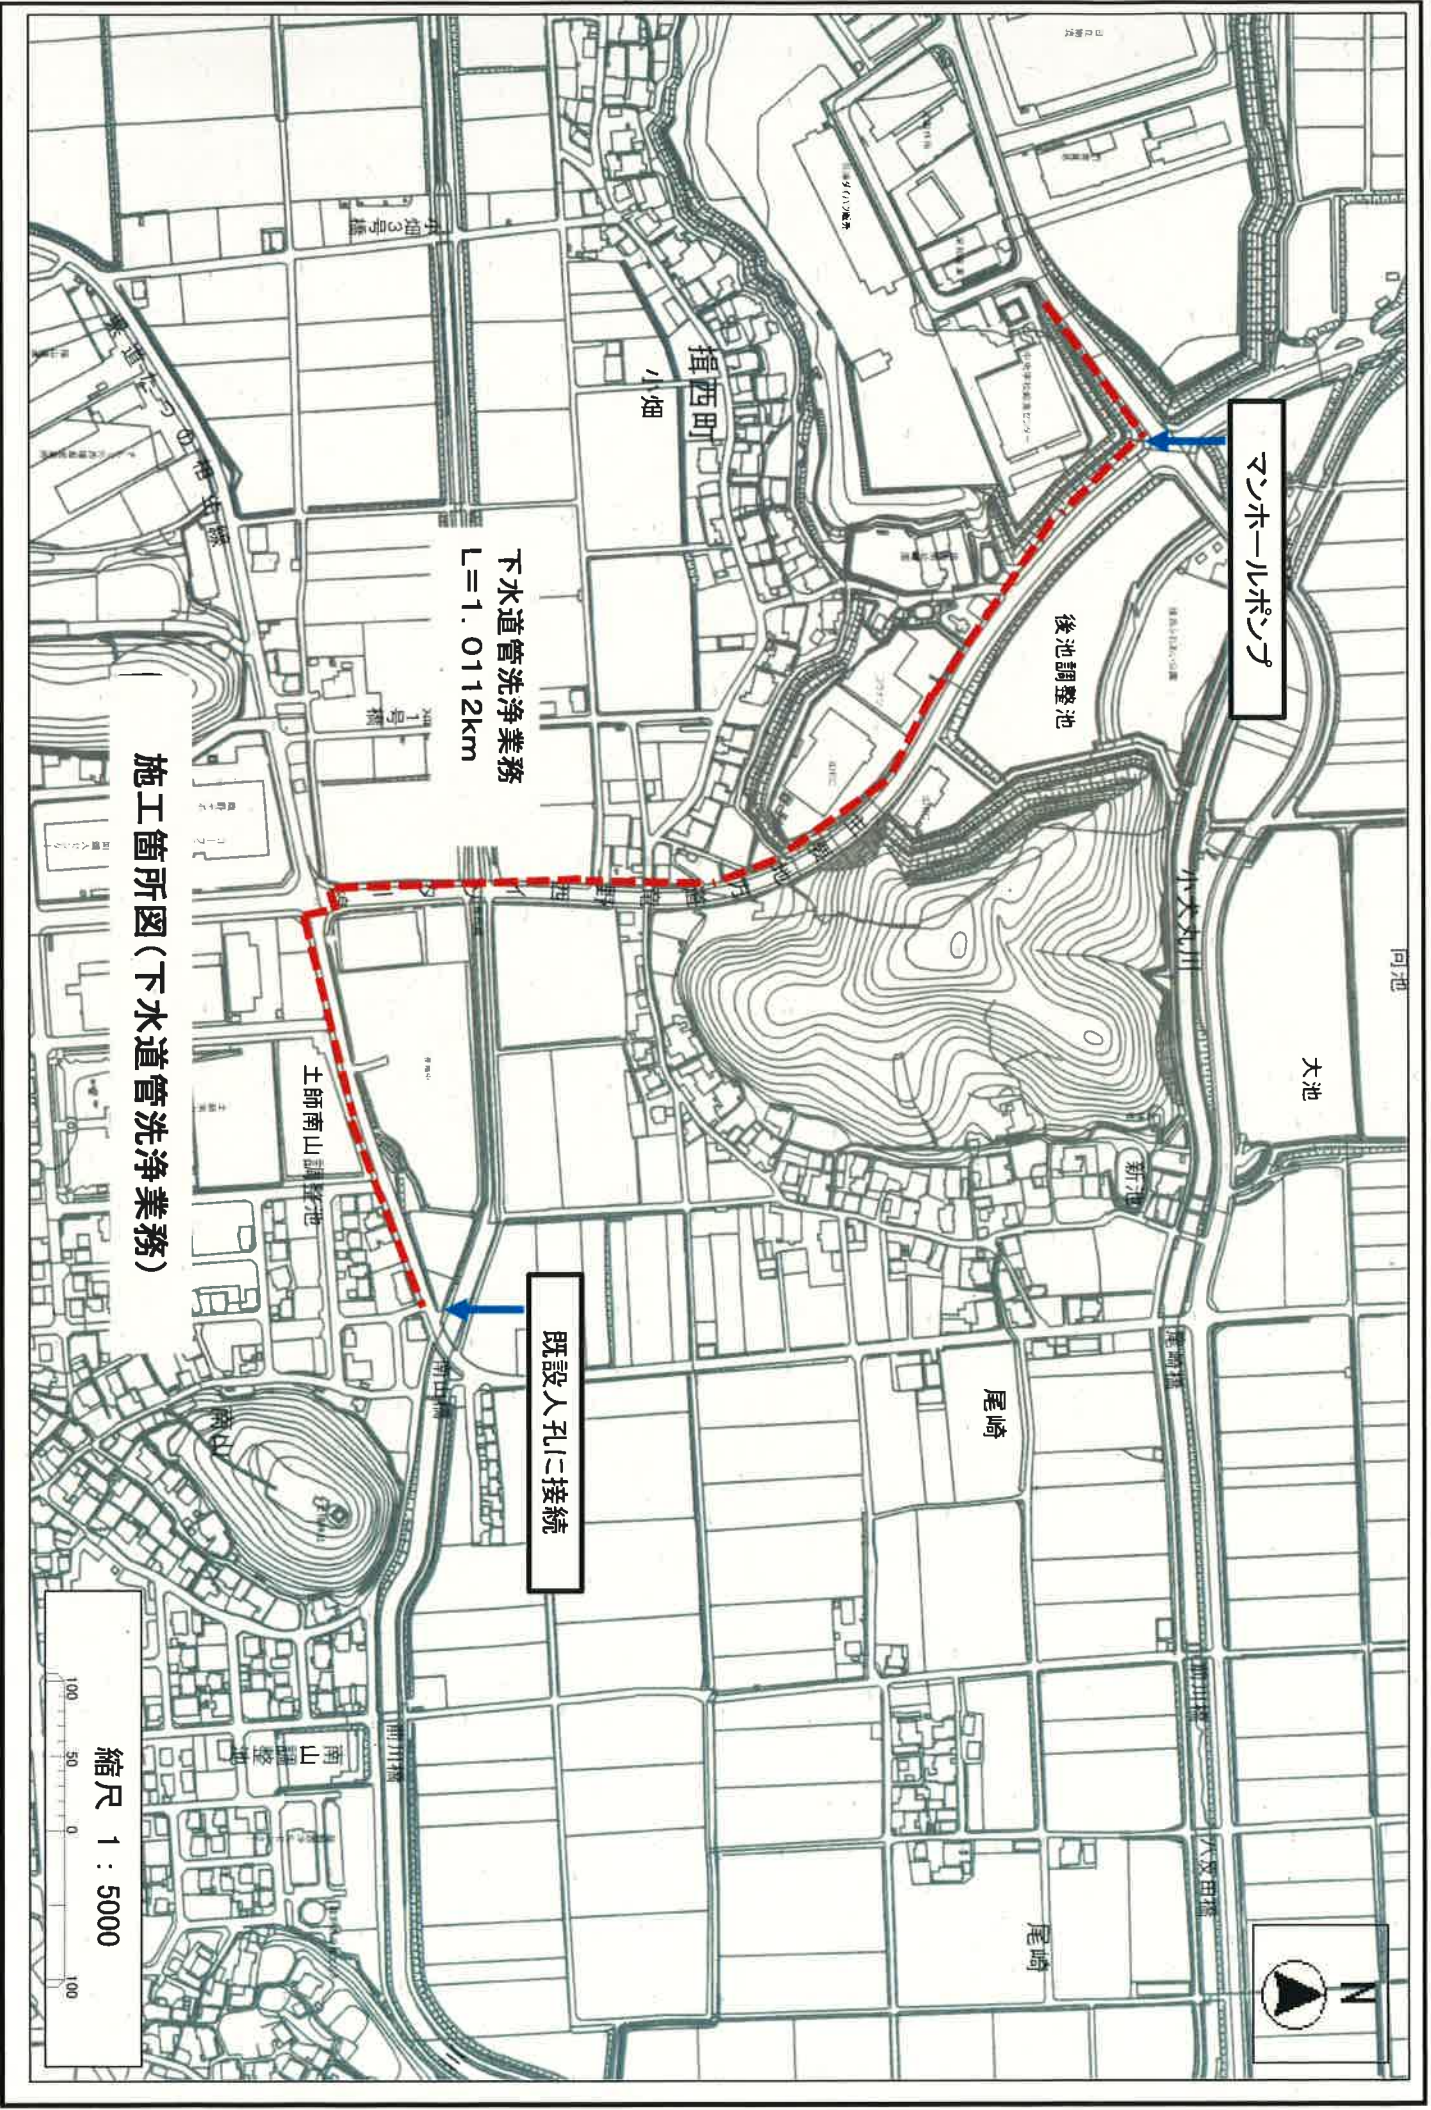

マンホールポンプ

後池調整池

大池

尾崎

土師南山調整池

既設人孔に接続

下水道管洗浄業務
L=1.012km

施工箇所図(下水道管洗浄業務)

縮尺 1 : 5000

