


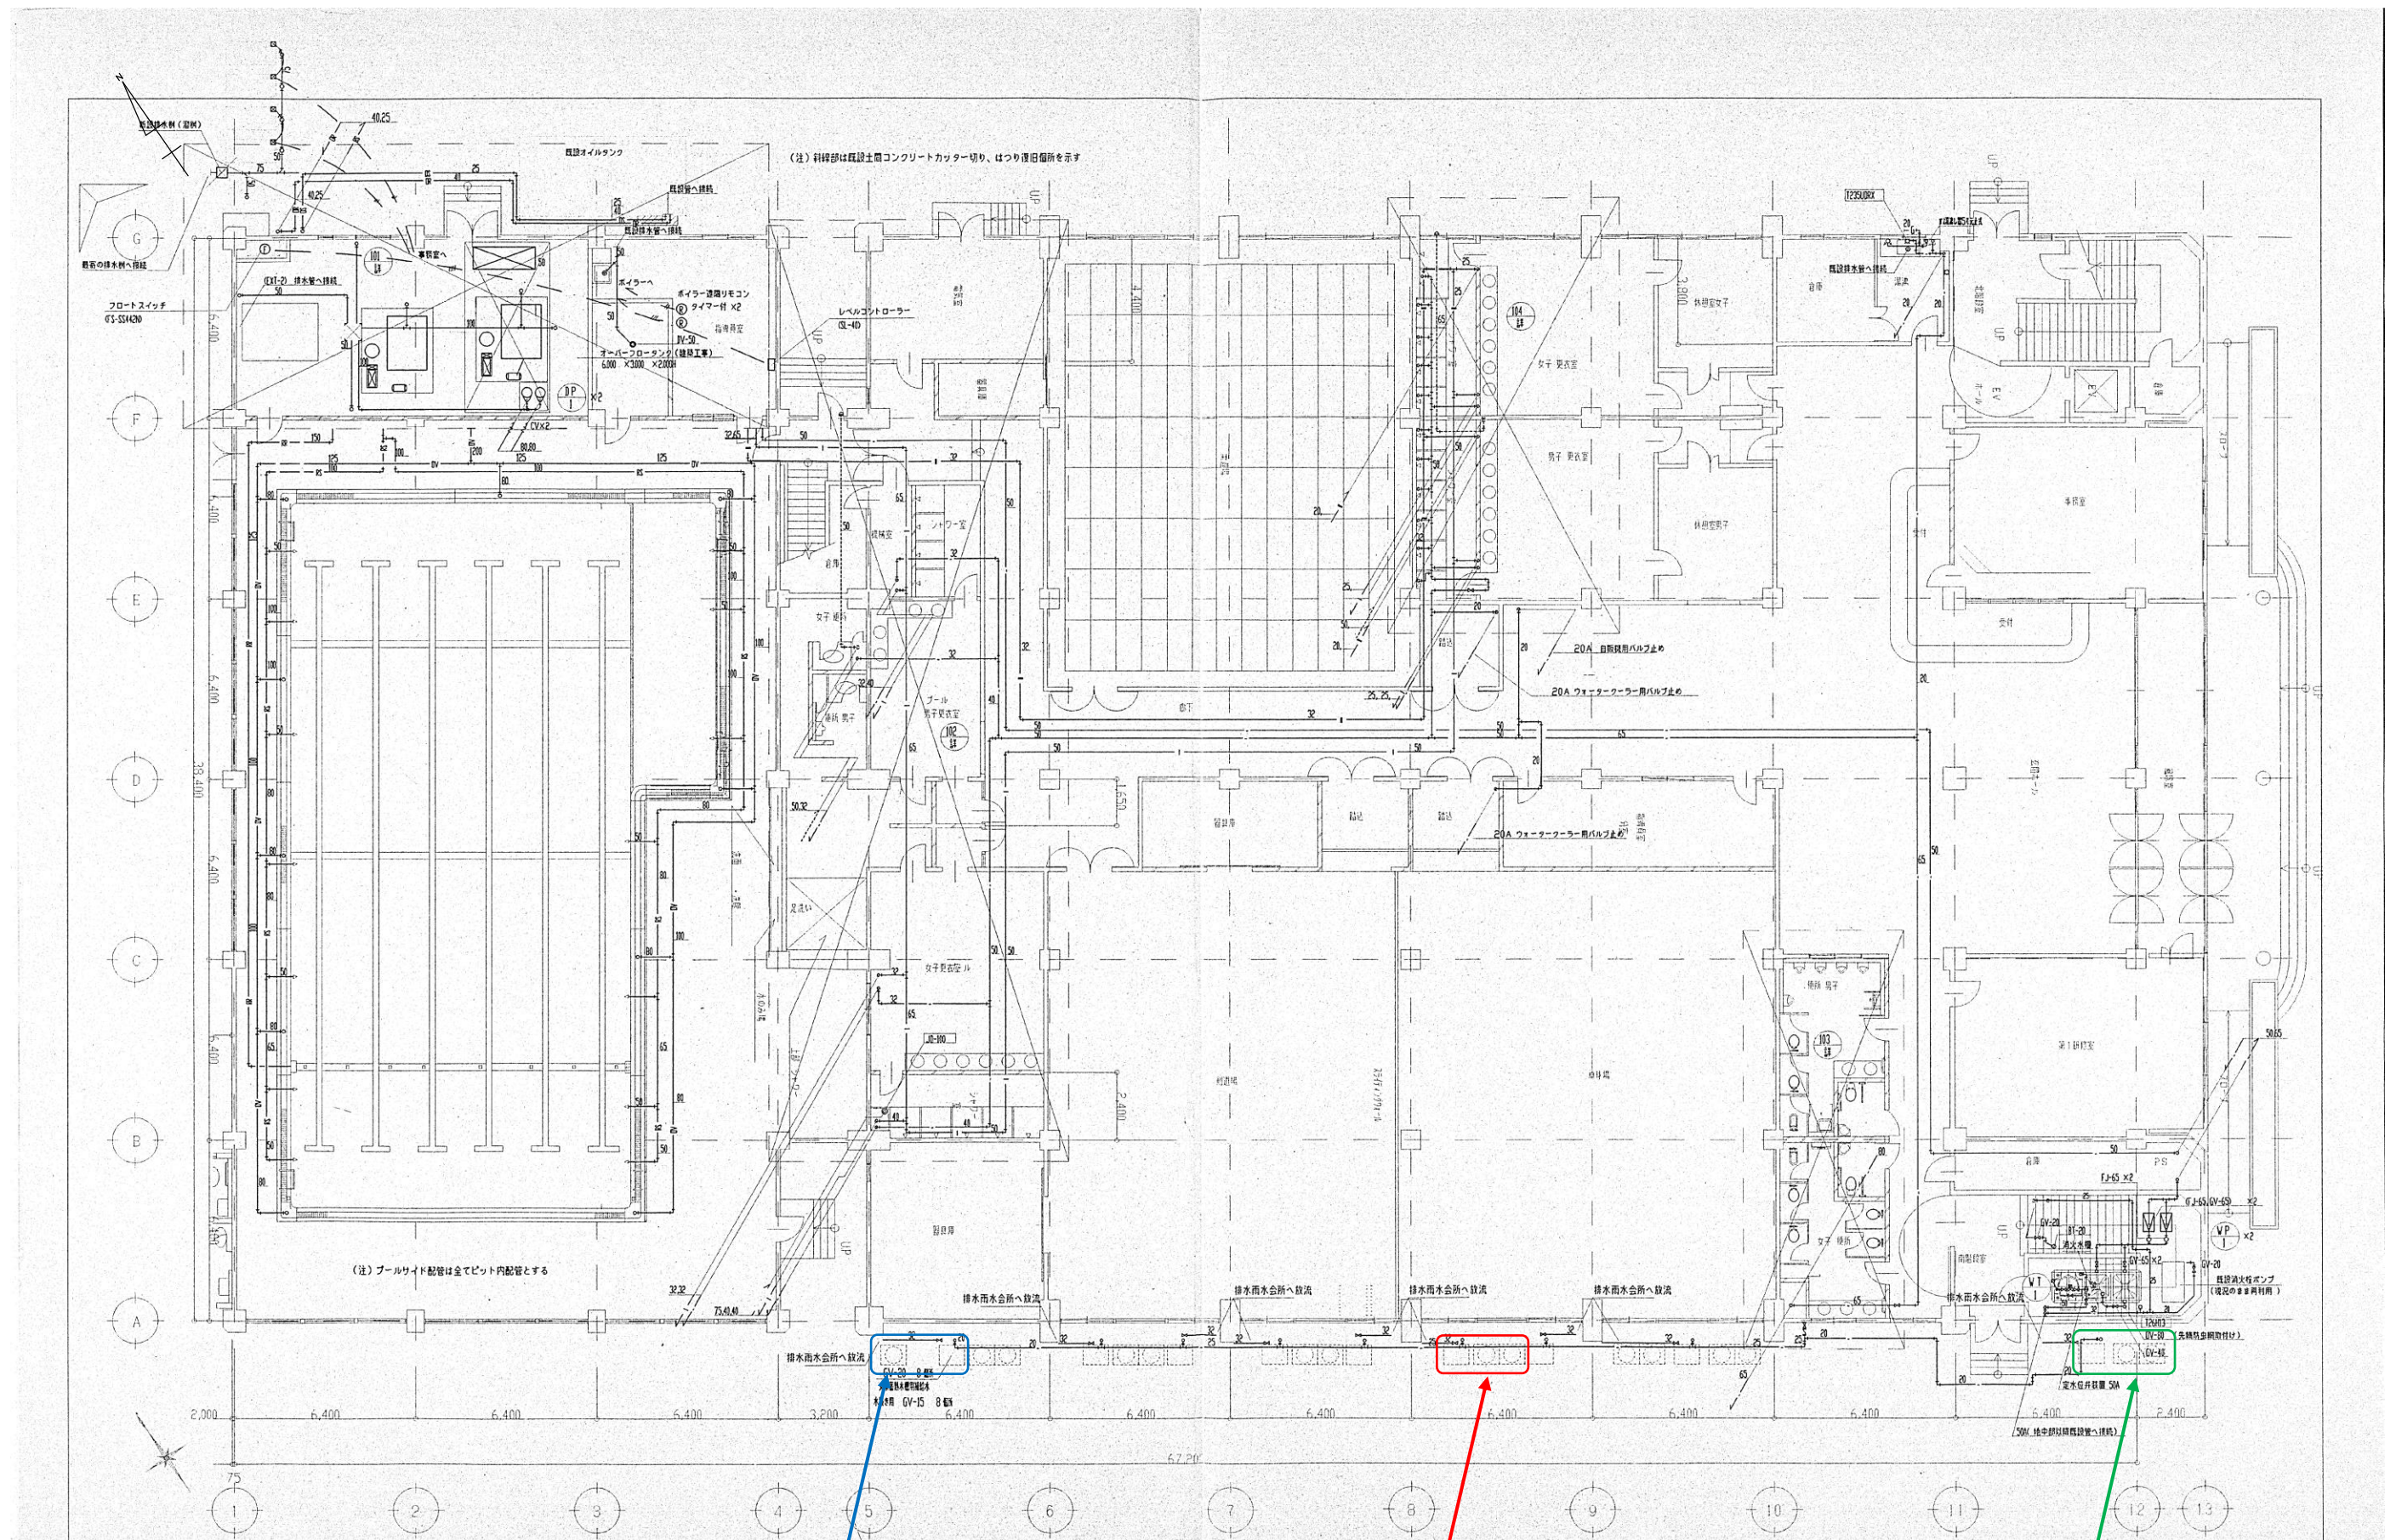

プール系統室外機 (EHP-1F6)

1 階事務室系統室外機 (EHP - 1F2)

3 階トレーニングルーム系統室外機 (EHP - 3F1)