




1階平面図 1:400

● 1階事務室系統室内機

● プール系統室内機

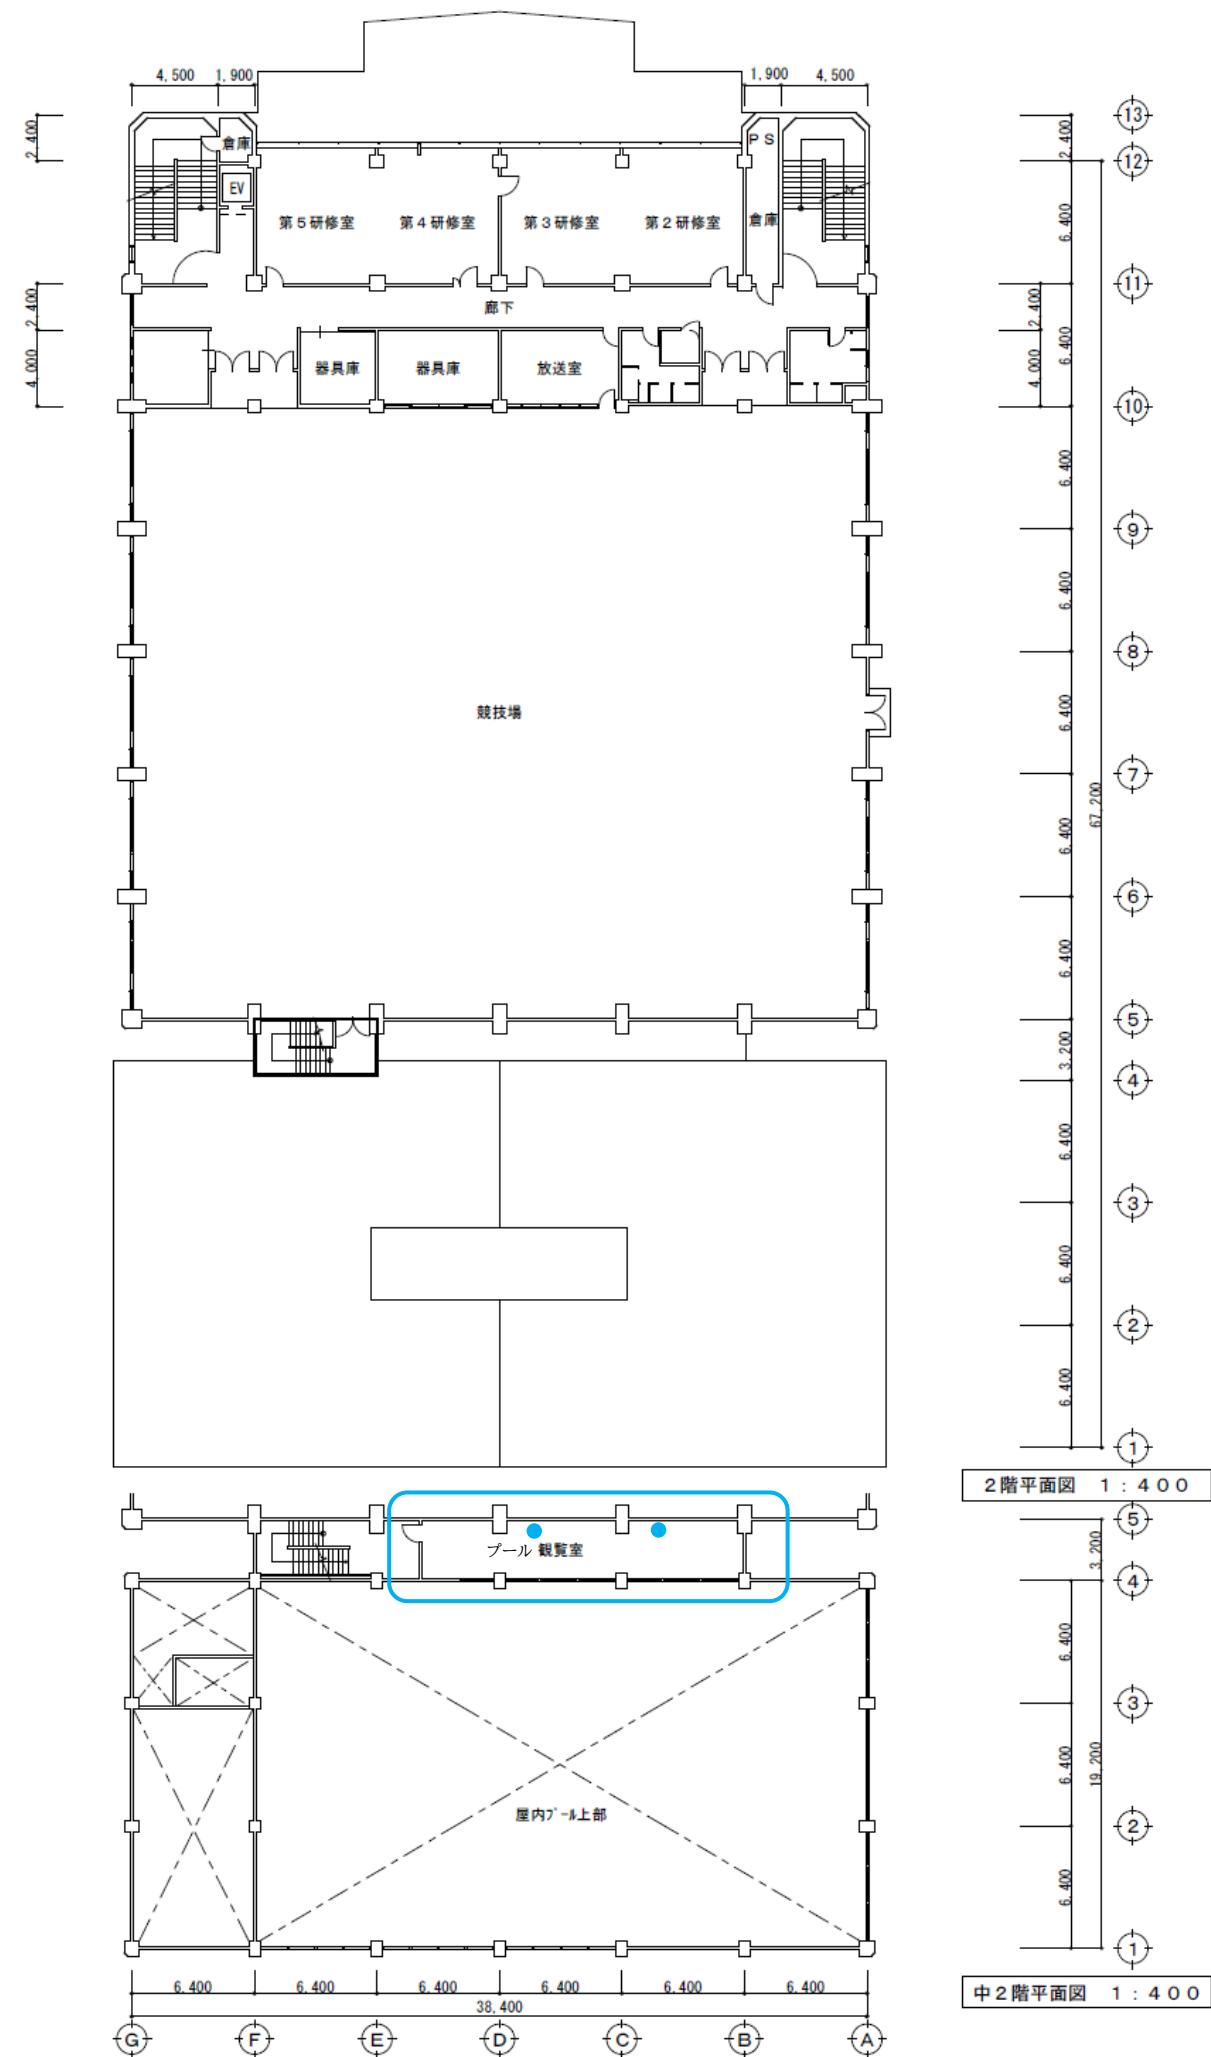

2階平面図 1:400

中2階平面図 1:400