



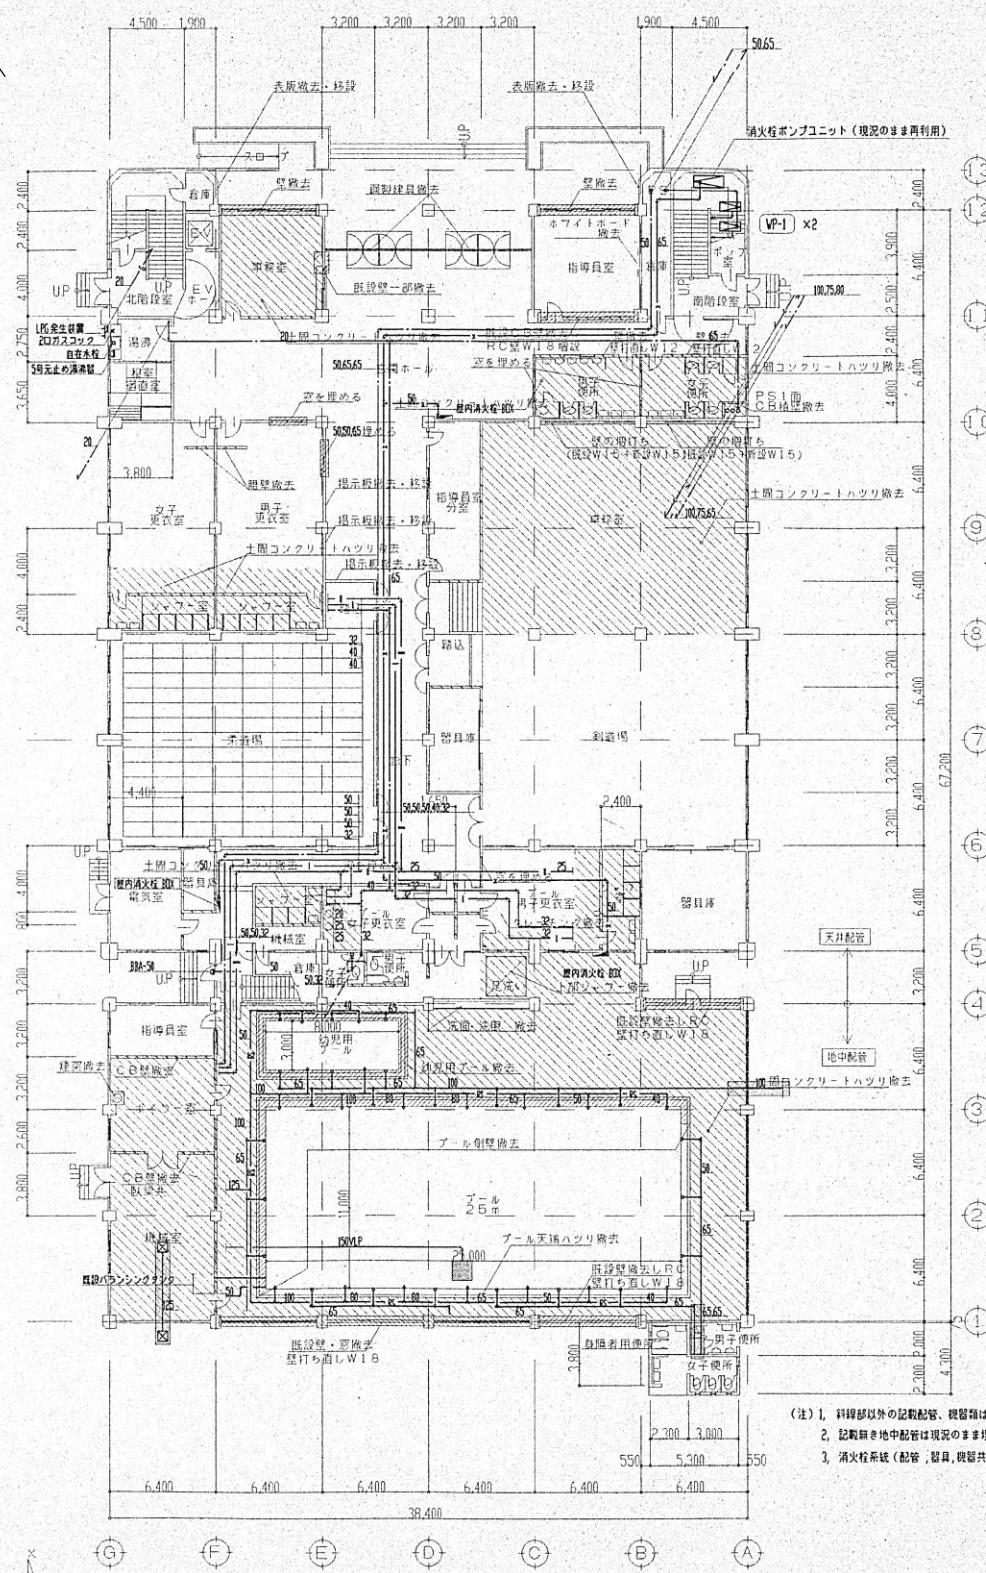

- (注) 1. 詳細図以外の記載配管、機器類は全て撤去の事
 2. 記載無き地中配管は現況のまま埋設し又は建築関係図に併記の事
 3. 消火栓系統(配管、器具、機器等)は全て現況のまま再利用の事

現況 1階平面図 S=1:200 (撤去図)
 印は、コンクリートブロックを示す

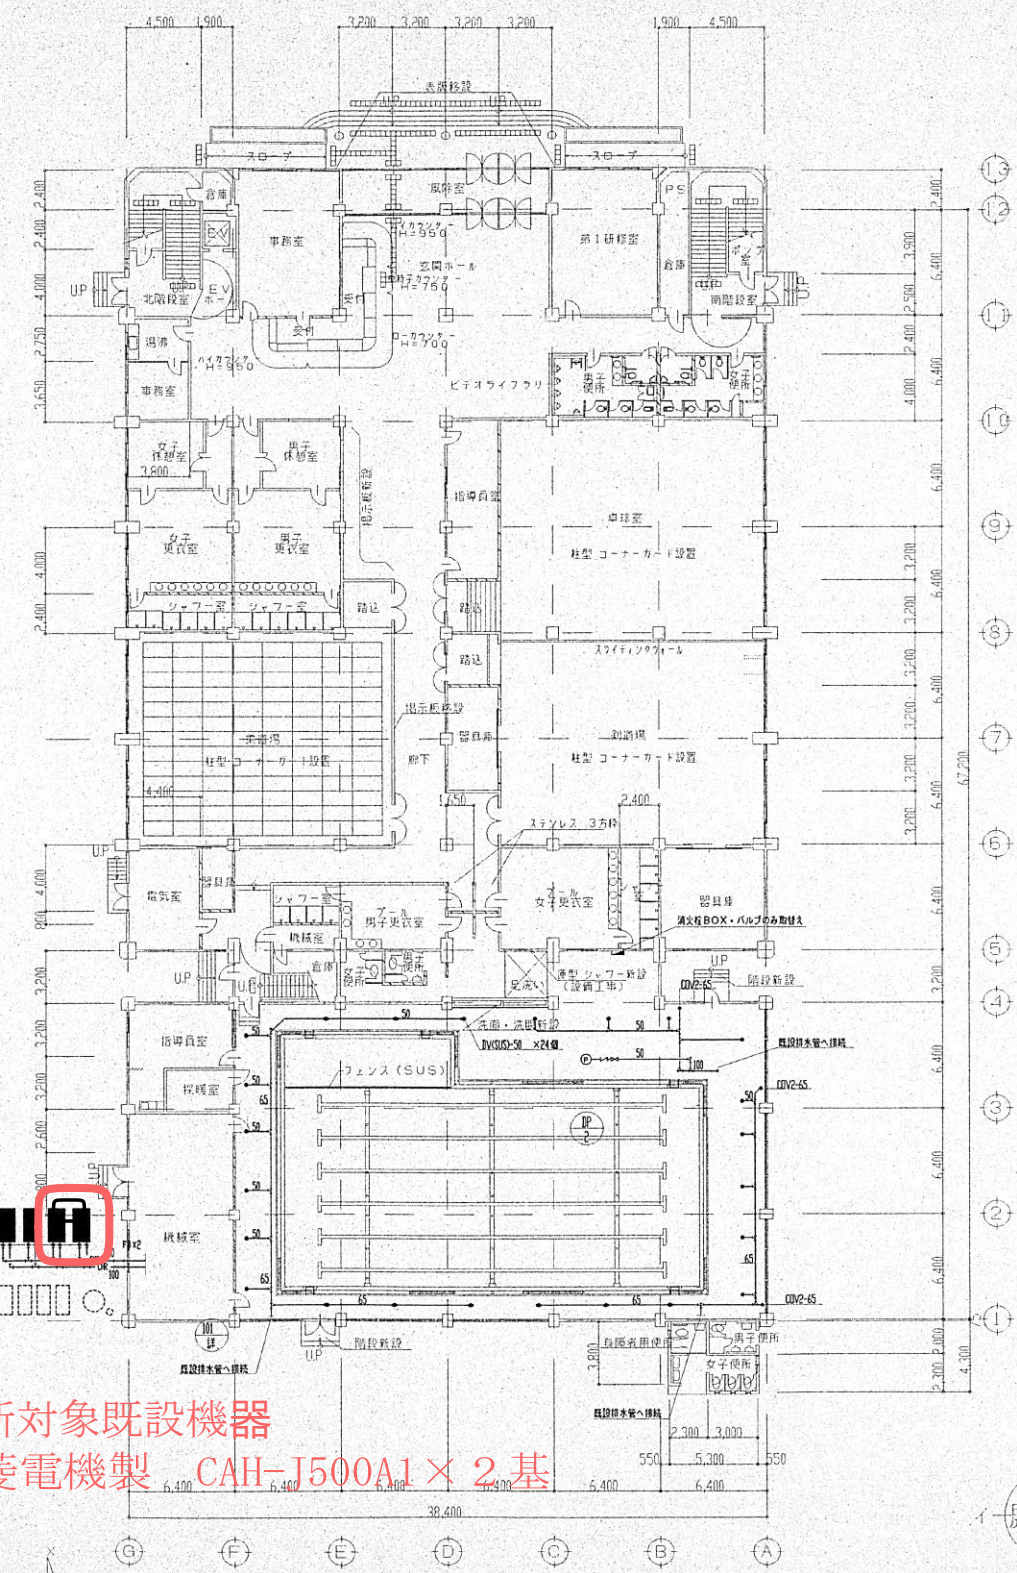

更新対象既設機器
 三菱電機製 CAH-J500A1 × 2基

改修後1階平面図 S=1:200
 印は、コンクリートブロックを示す