
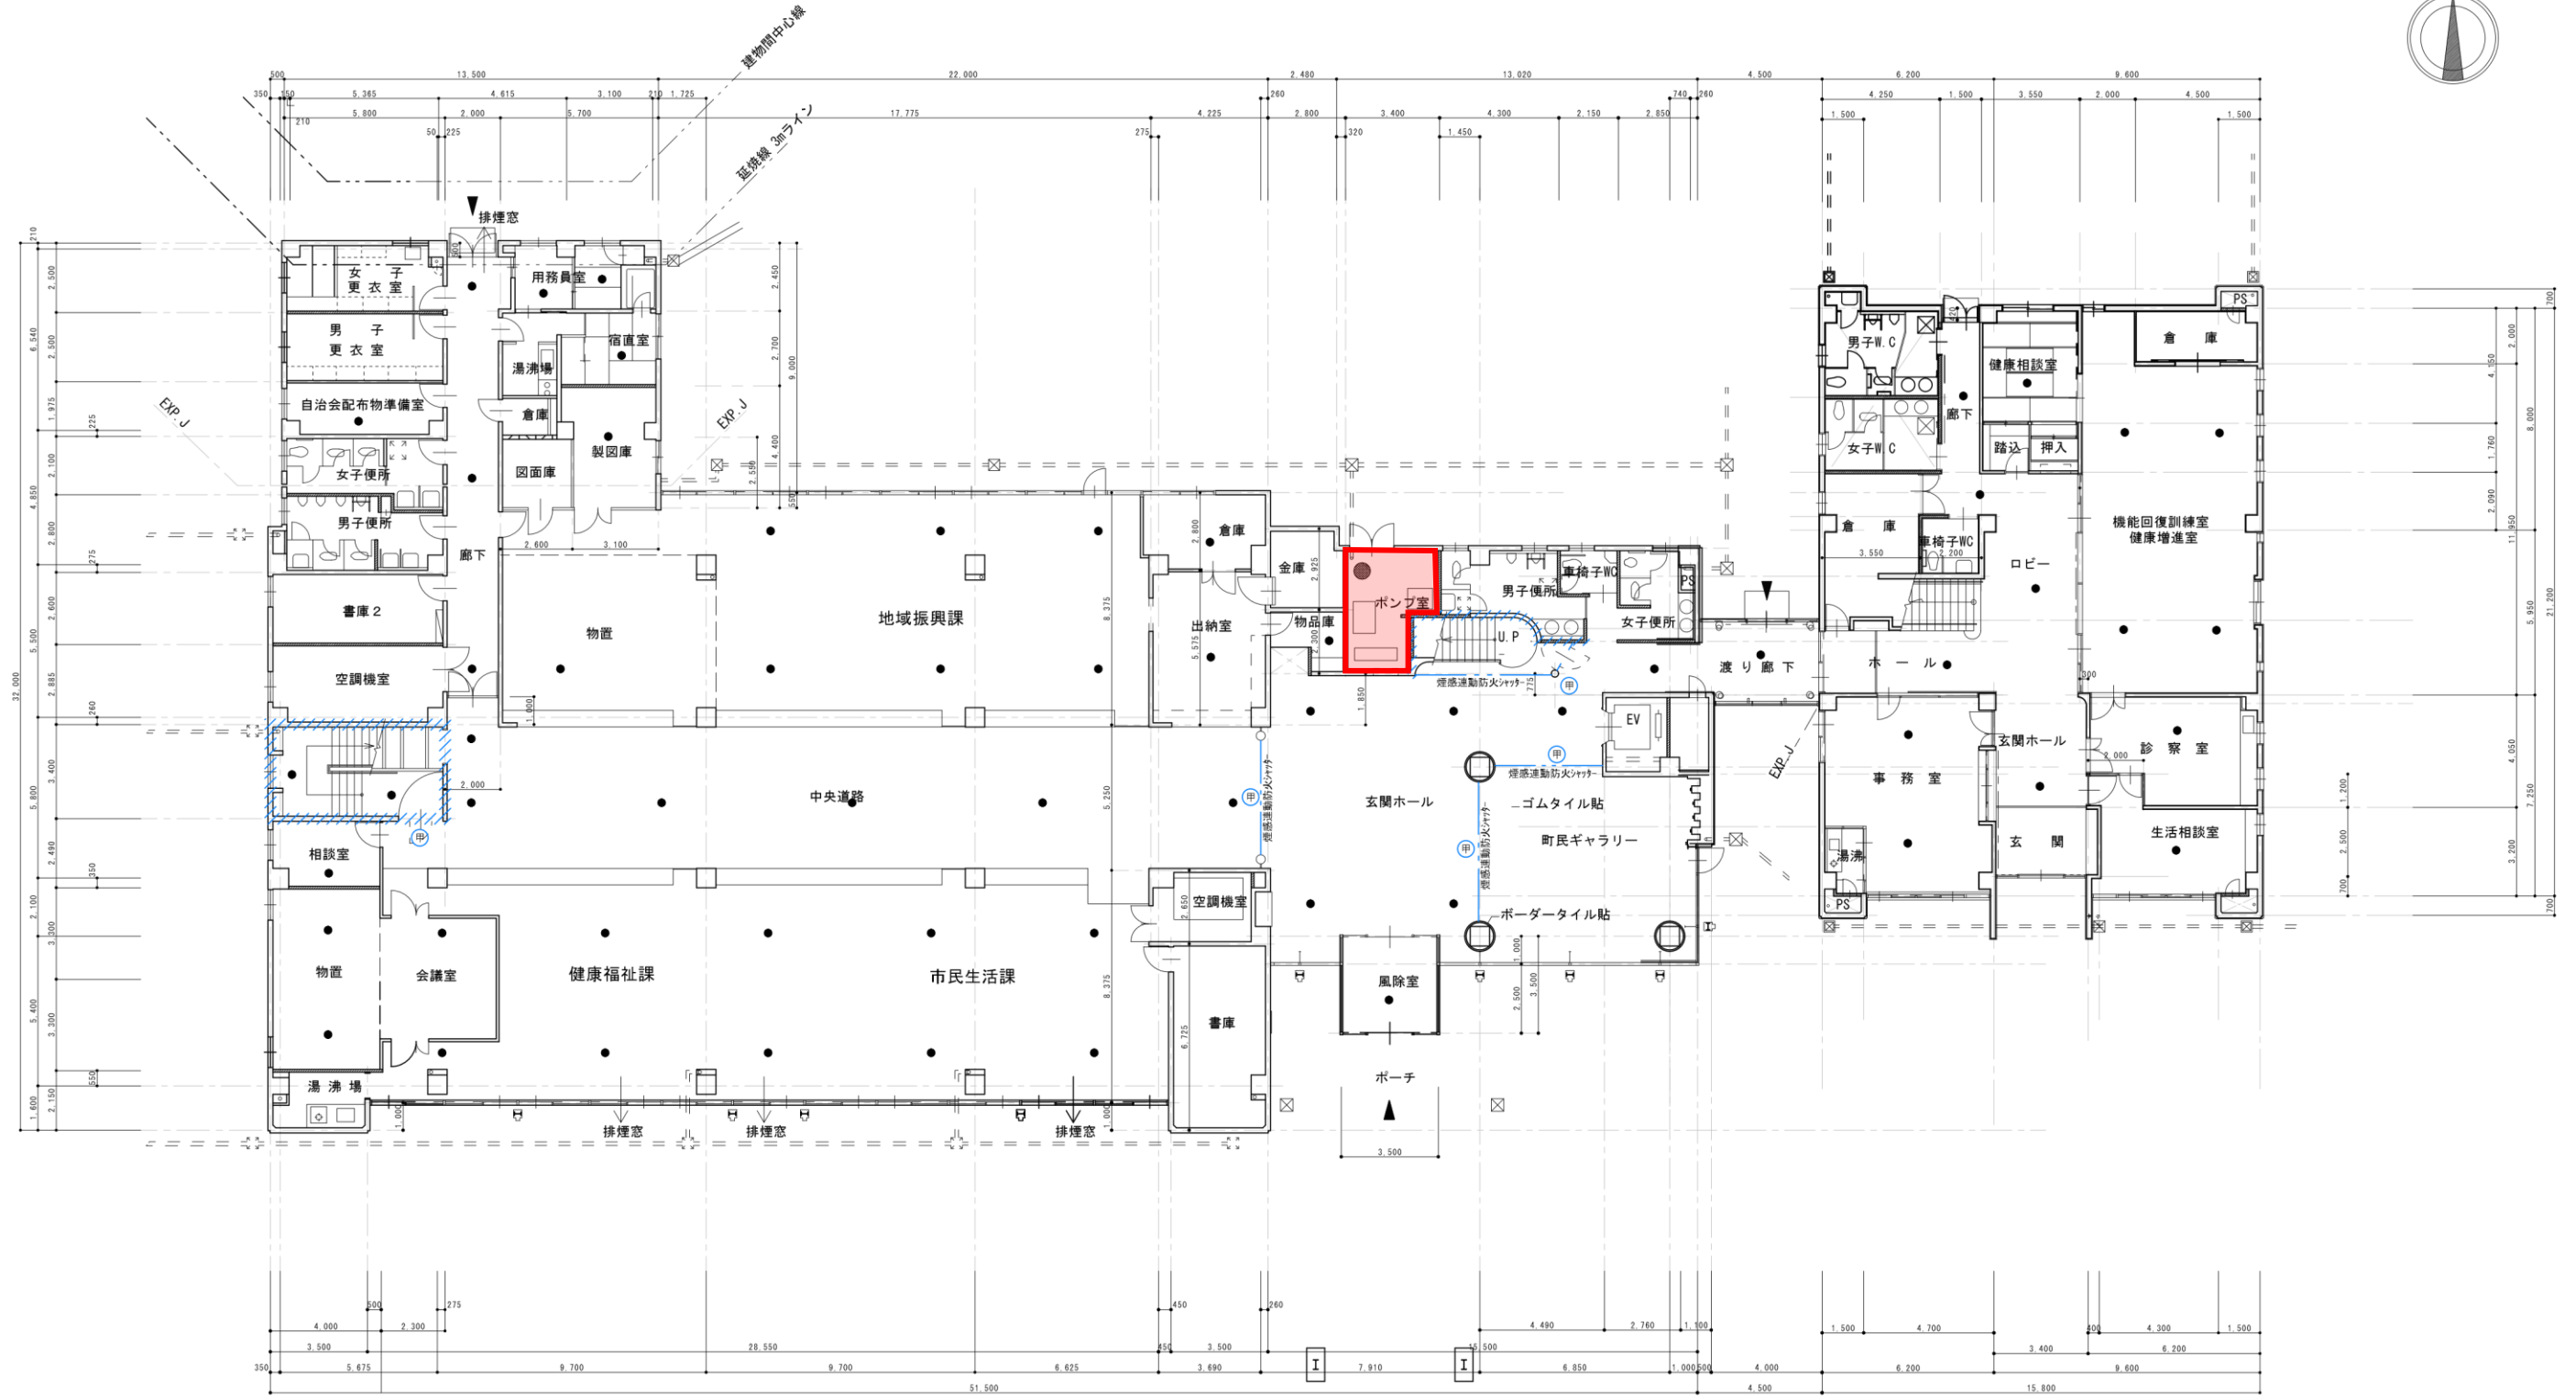


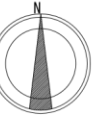

- 凡 例
- 鉄筋コンクリート造 W180, 150
 - コンクリートブロック造 W100
 - LGS間仕切 スタッドH65 PB ア9貼
 - 全上 PB ア9+9 両面貼
 - ALC版 ア100
 - 防火区画
 - 非常用照明
 - 消火器(埋込型)設置位置を示す。
 - 非常用進入口に代りえるものの開口

更新対象機器設置場所