


播磨科学公園都市第1工区(たつの市域)地区計画 計画図

(平成25年11月1日更新)

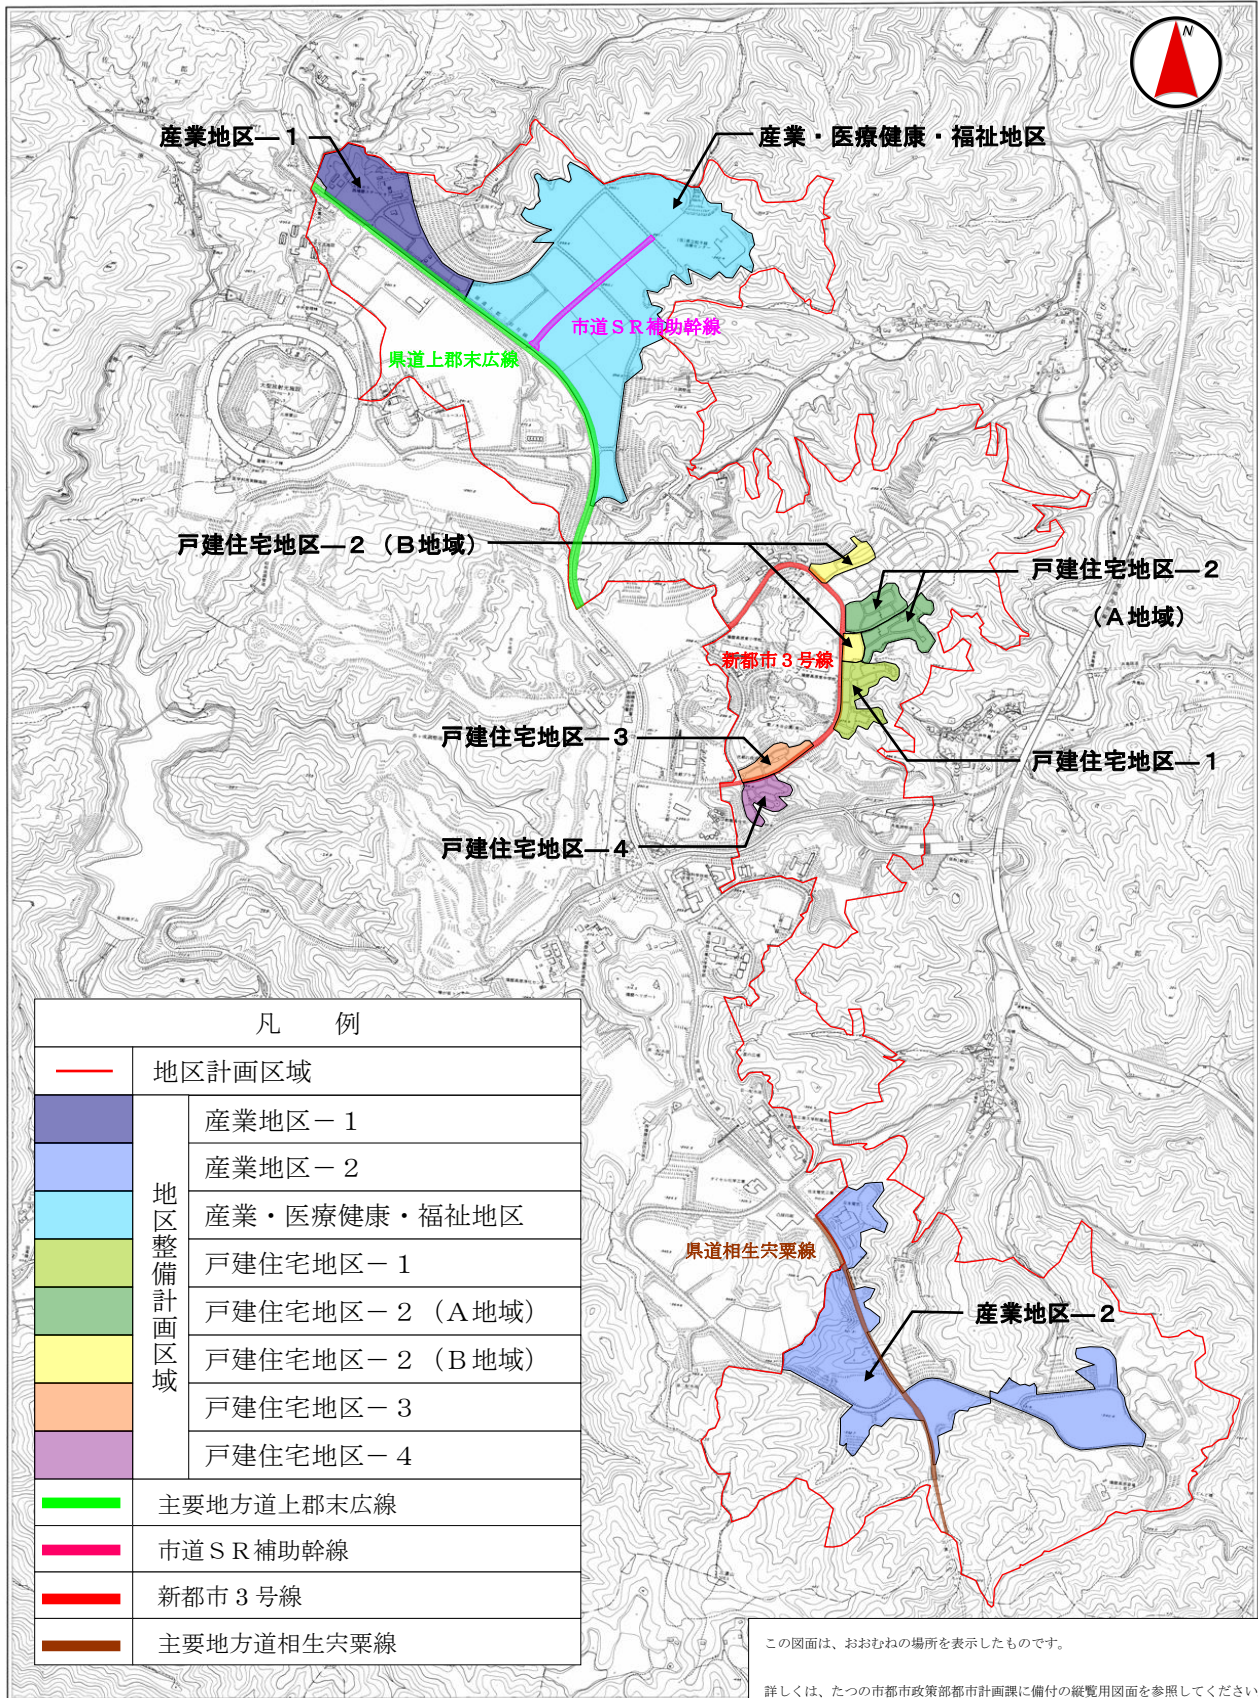

凡 例	
	地区計画区域
	産業地区-1
	産業地区-2
	産業・医療健康・福祉地区
	戸建住宅地区-1
	戸建住宅地区-2 (A地域)
	戸建住宅地区-2 (B地域)
	戸建住宅地区-3
	主要地方道上郡末広線
	市道SR補助幹線
	新都市3号線
	主要地方道相生宍粟線

この図面は、おおむねの場所を表示したものです。
 詳しくは、たつの市都市政策部都市計画課に備付の縦覧用図面を参照してください。
 この図面での判断による過失等の責は負いません。