




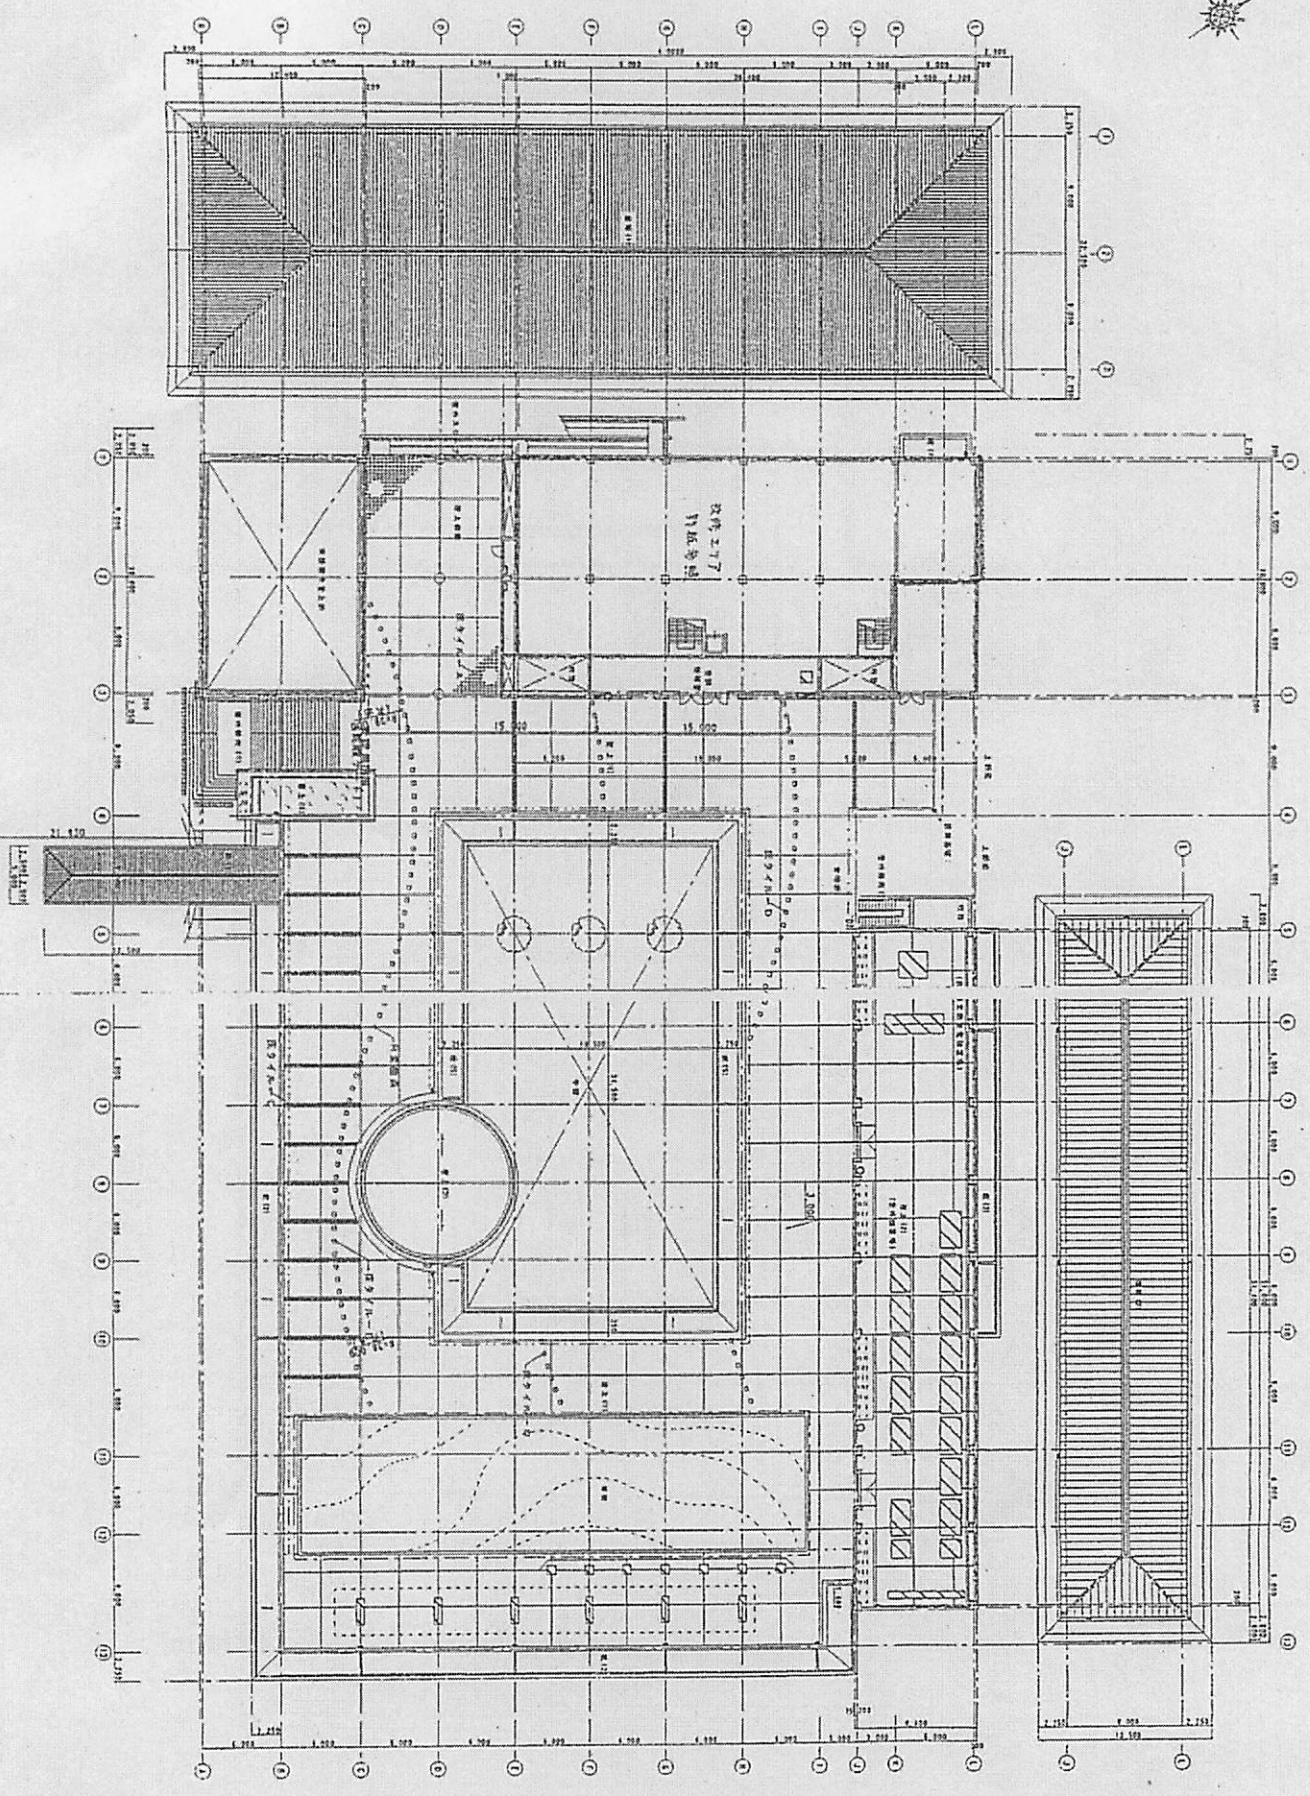





建築設計室 一般建築士事務所

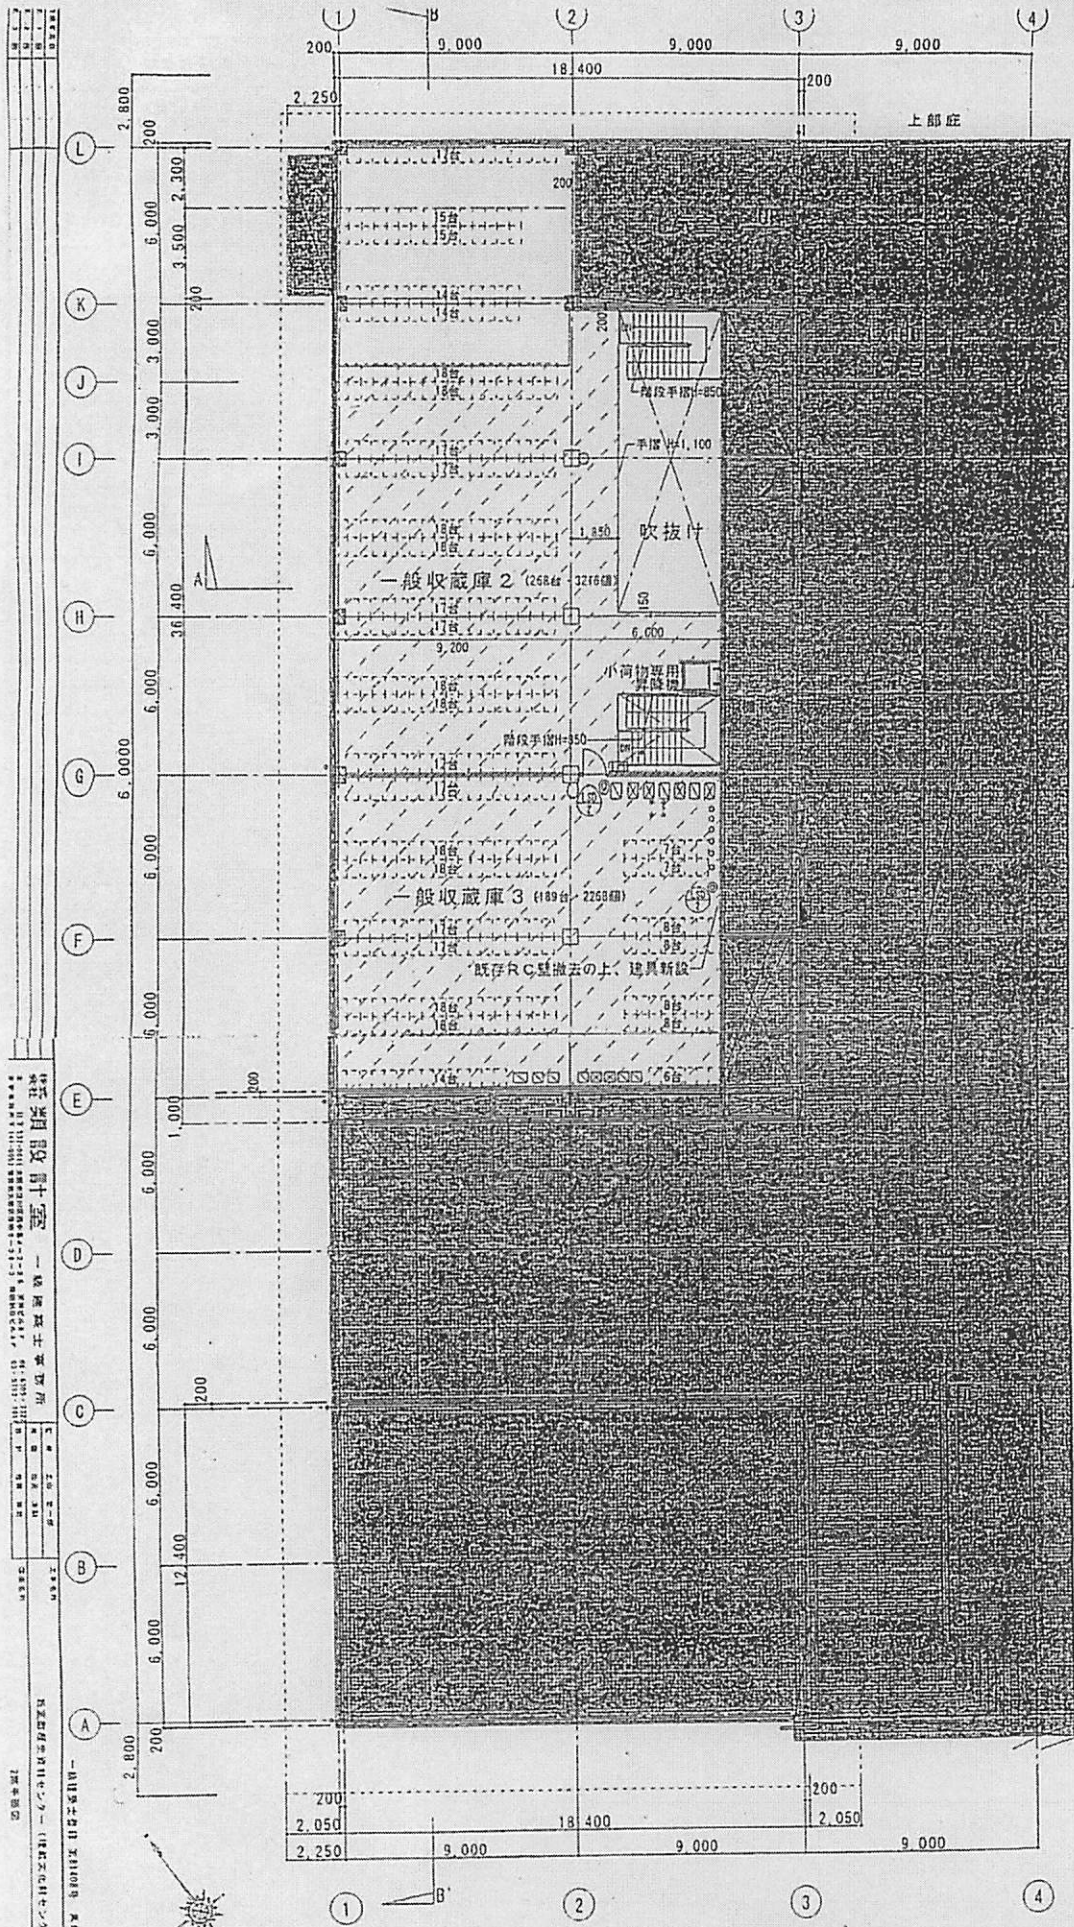



凡例	
	新設RC壁
	新設LGS壁(下地・仕上不燃) (両面ホート貼)
	新設RCスラブ打設範囲
	上部天井点検口600角
	防火設備
	常時閉鎖式特定防火設備
	防火区画 (面積区画)
	防火区画 (各112条12項による異種用途区画)
	防煙区画
階段 (鉄骨階段)	
蹴上げ	200 ≤ 220
踏面	240 ≥ 210
幅員	1,220 > 750
踊り場幅	1,210 > 750
ALVS表	
一般収蔵庫 2 <鉄骨造>	
A	223.15 (m) L/A/20 W/A/20 S/A/50
L	14.66 (m) < 面 積 (m)
W	14.66 (m) < 面 積 (m)
S	3.86 (m) < 容積1436号-4-a (I) (m)
一般収蔵庫 3 <鉄骨造>	
A	119.26 (m) L/A/20 W/A/20 S/A/50
L	8.97 (m) < 面 積 (m)
W	8.97 (m) < 面 積 (m)
S	3.59 (m) < 容積1436号-4-a (I) (m)

図面記号	名 称	内法寸法	建 築	材 質	出 入	ガラス	ガラス(1/100)	別添資料・図面・記号等	備 考
W × H									
120	片開き扉	900 × 2,100	—	40	A	160	I	—	—
31	30P	31	30P	SUS	FL	—	—	—	—
								パセンジ、レバーハンドル ドアクローザー、錠錠	防火設備

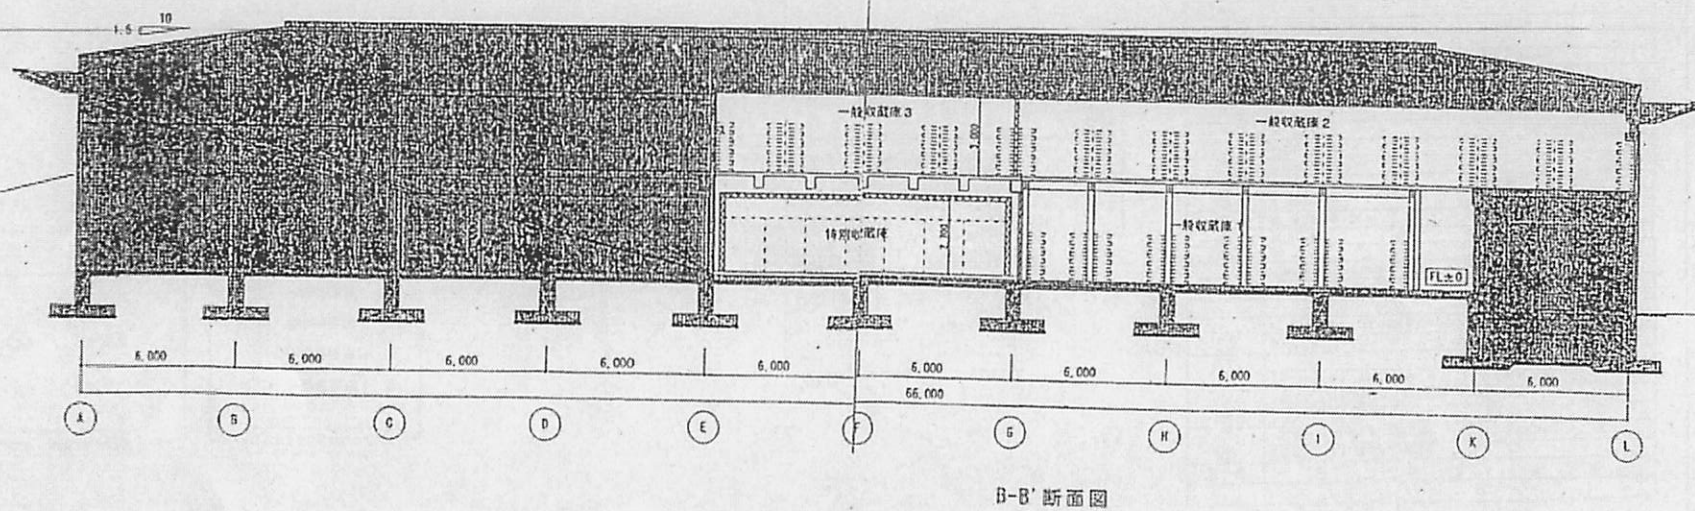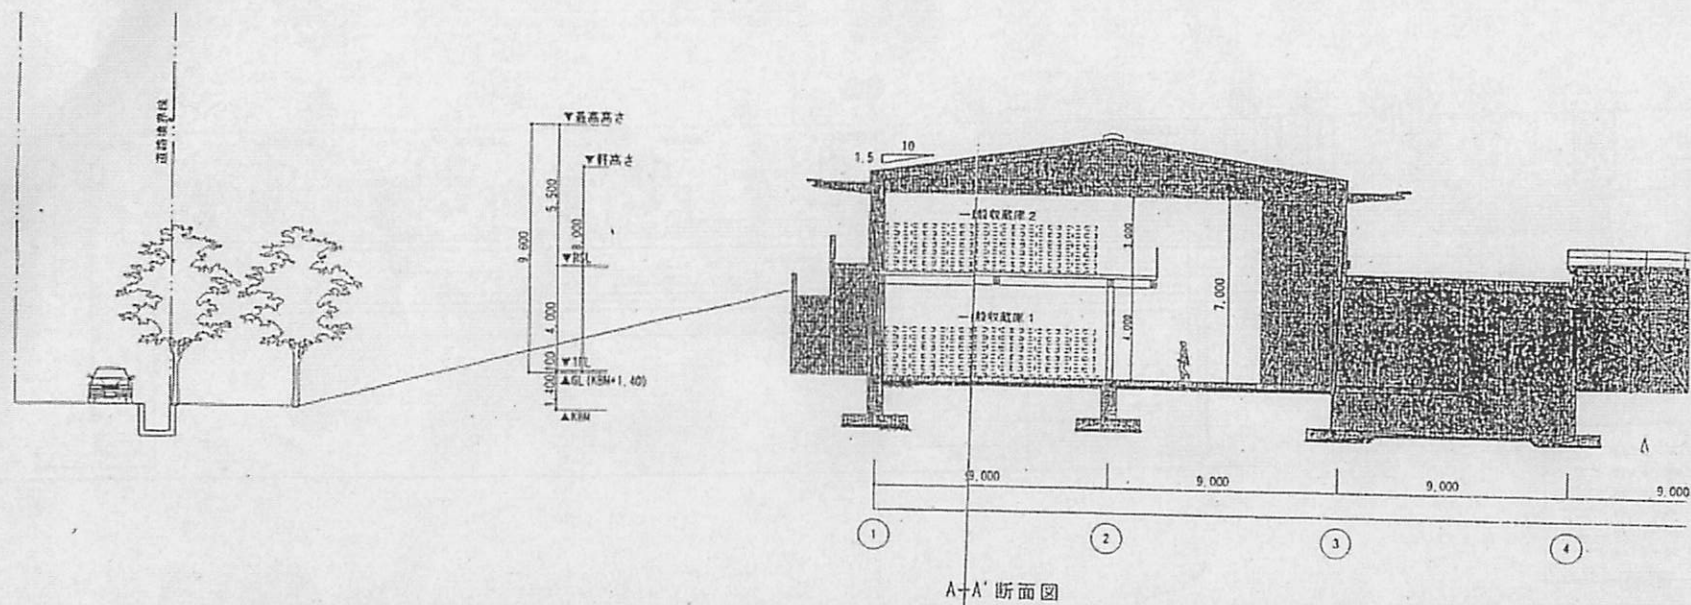

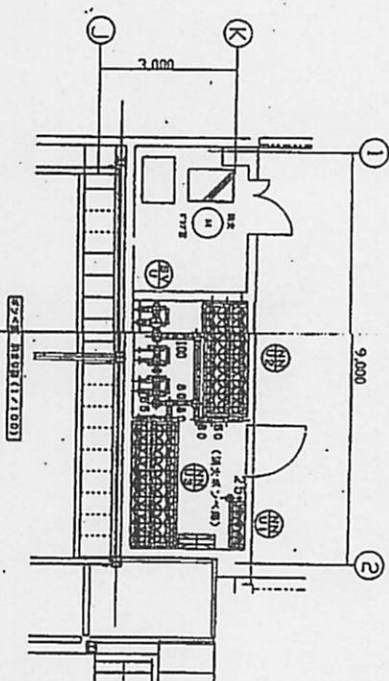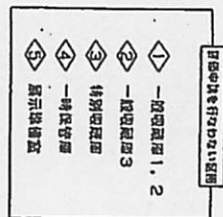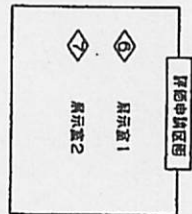

区画	名称	面積

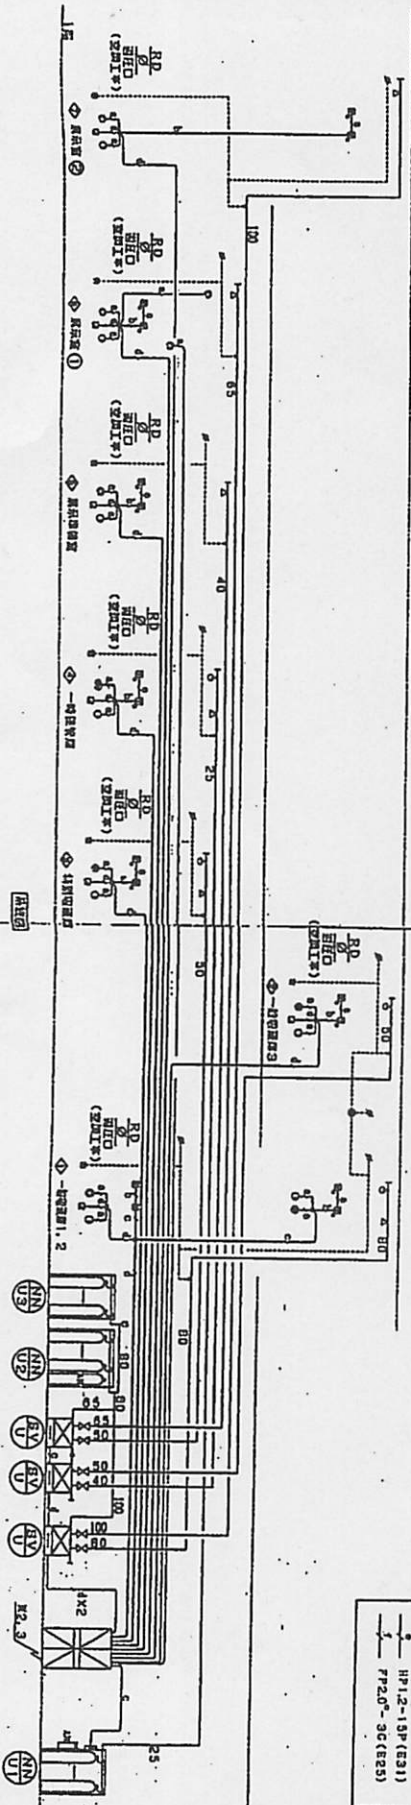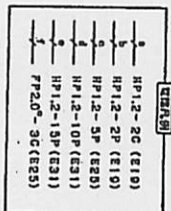




HP1,2-5P (E25)
HP1,2-10P (E31)
HP1,2-15P (E31)


